



CORTE BB
Escala 1/75

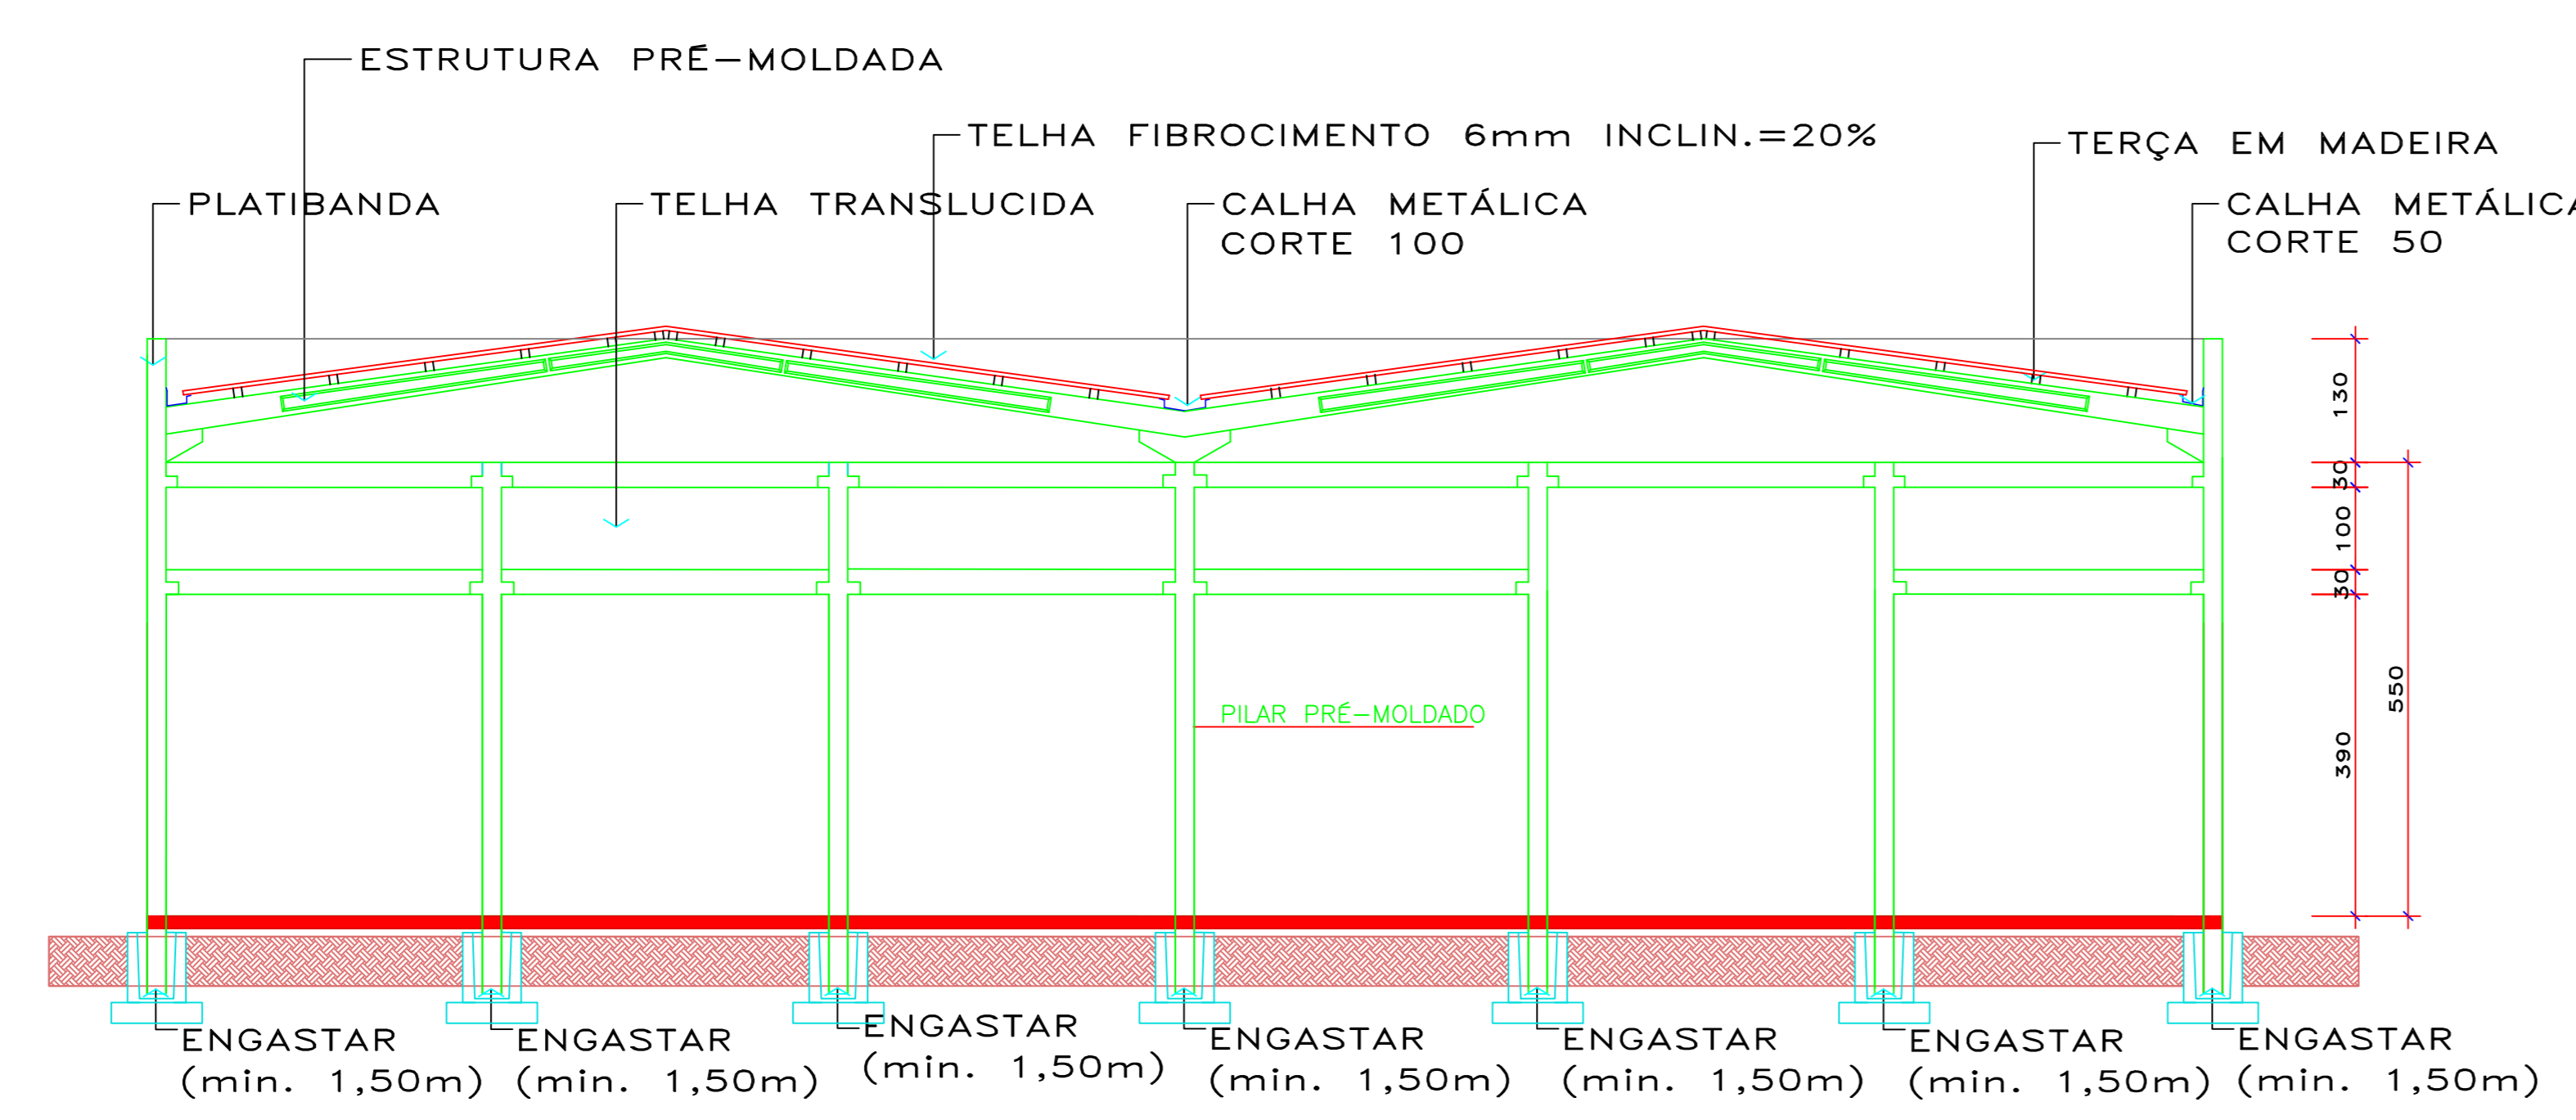

CORTE AA
Escala 1/75

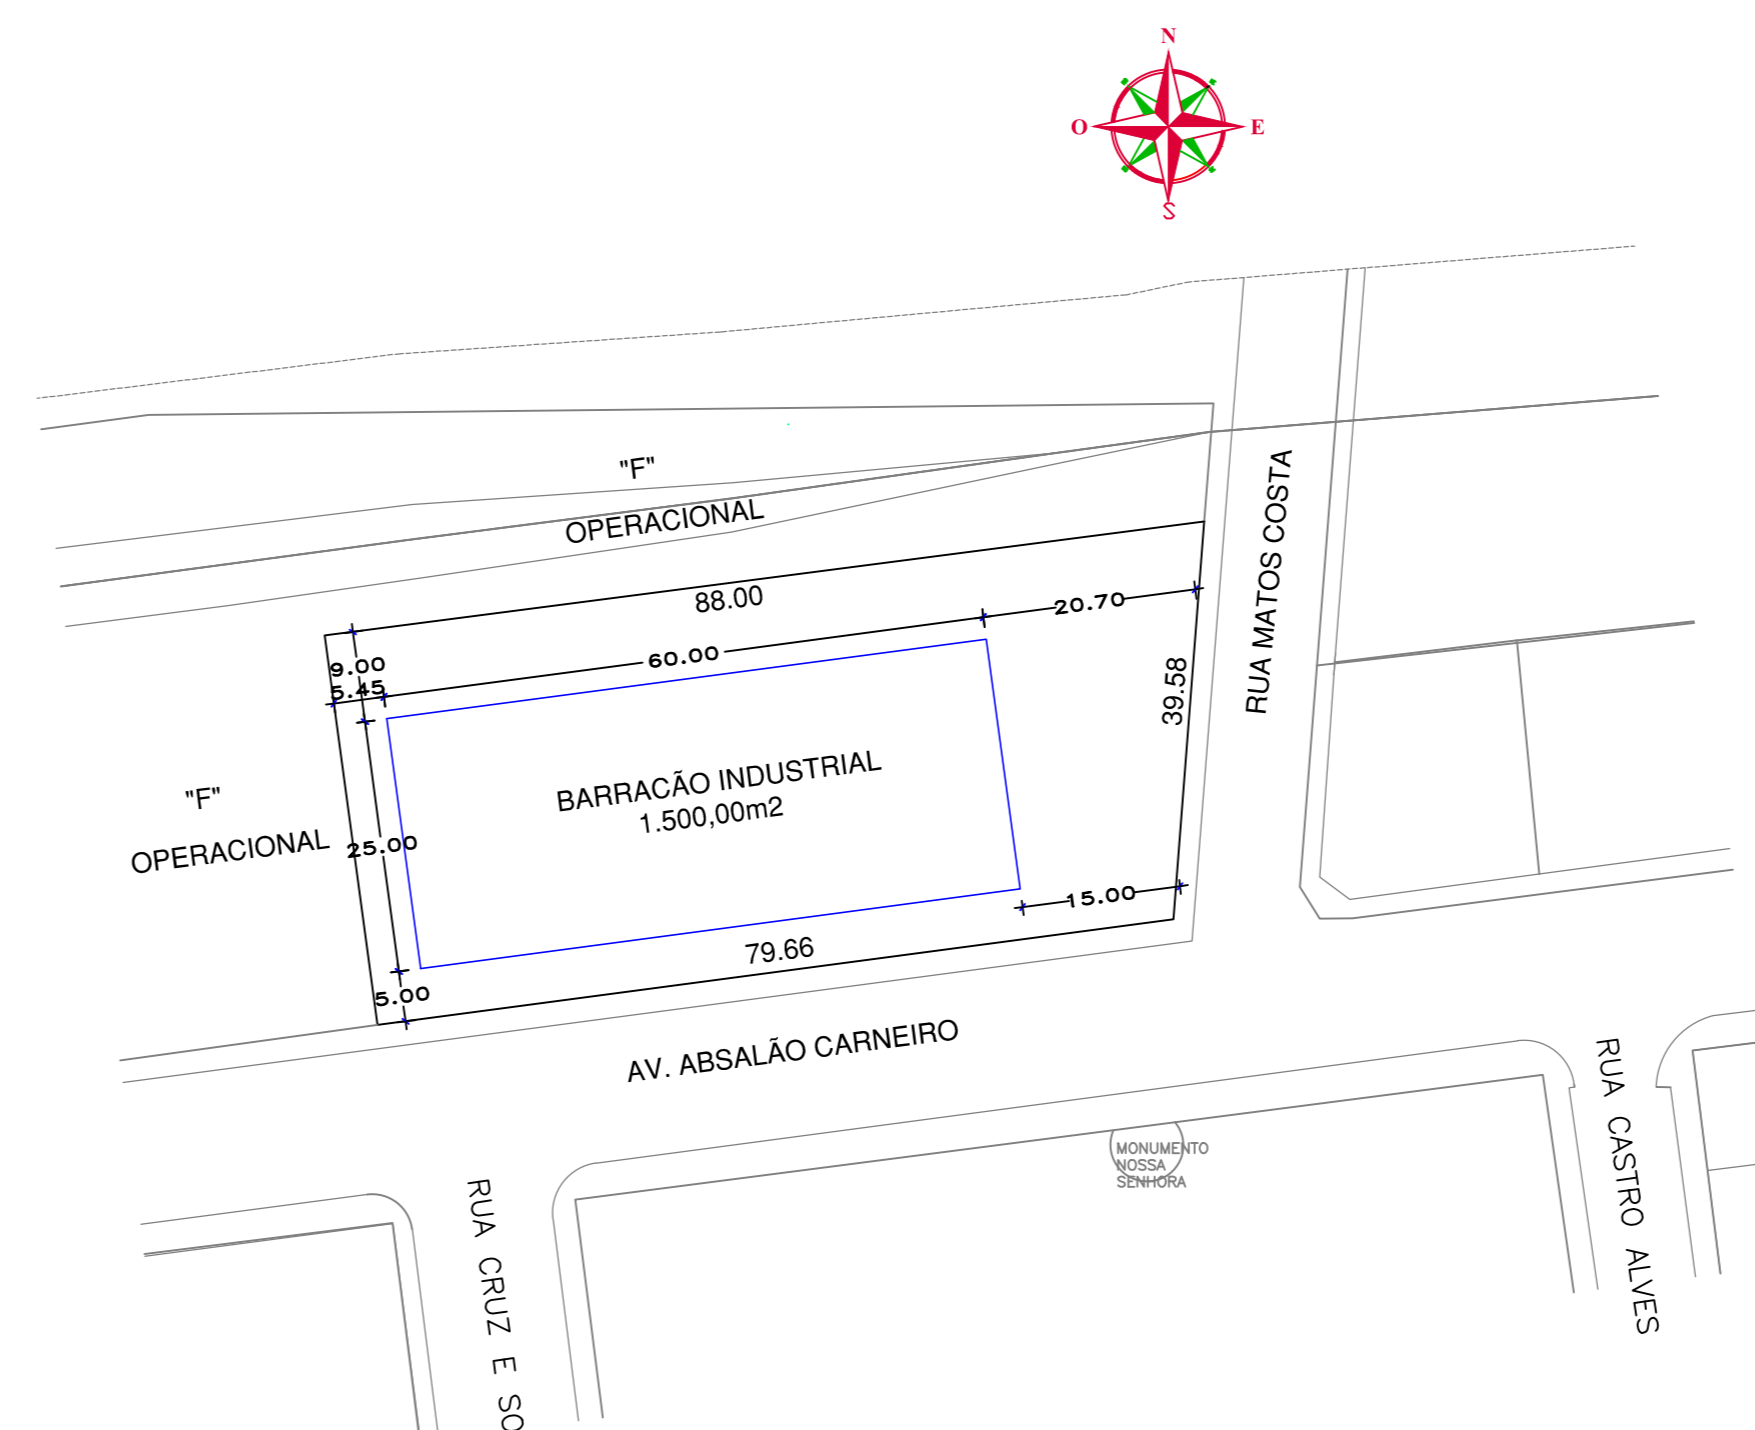

SITUAÇÃO/IMPLANTAÇÃO
Escala 1/750

ESTATÍSTICA

ÁREA "M" (NÃO OPERACIONAL)	
ÁREA DO TERRENO	3.258,65m ²
ÁREA A CONSTRUIVA	1.500,00m ²
TAXA DE OCUPAÇÃO TOTAL	42,51%
COEF. APROVEITAMENTO TOTAL	0,4251

DIREITOS AUTORAIS RESERVADOS		
ALTERAÇÕES DO PROJETO SOMENTE PODERÃO SER EFETUADAS MEDIANTE AUTORIZAÇÃO DO PROJETISTA		
<p>AMARP Associação dos Municípios do Alto Vale do Rio do Peixe</p> <p>DOUGLAS F. DE MELLO Presidente</p> <p>Odívar Clévis Biccardo Secretário Executivo</p> <p>Av. Manoel Roque, 99 Vidreira - SC Fone: 5660205</p>	<p>TÍTULO</p> <p>BARRAÇÃO PRÉ-MOLDADO</p>	<p>FRANCA</p> <p>02</p>
	<p>RESPONSÁVEL TÉCNICO</p> <p>GIOVANO MEZARROBA ENG. CIVIL - CRBA/SC 119962-0</p>	
<p>DESENHO</p> <p>R.R.</p>	<p>ESCALA</p> <p>INDICADA</p>	<p>PREFEITURA</p> <p>_____</p>
	<p>DATA</p> <p>AGOSTO/2021</p>	