



4 AA
1:50

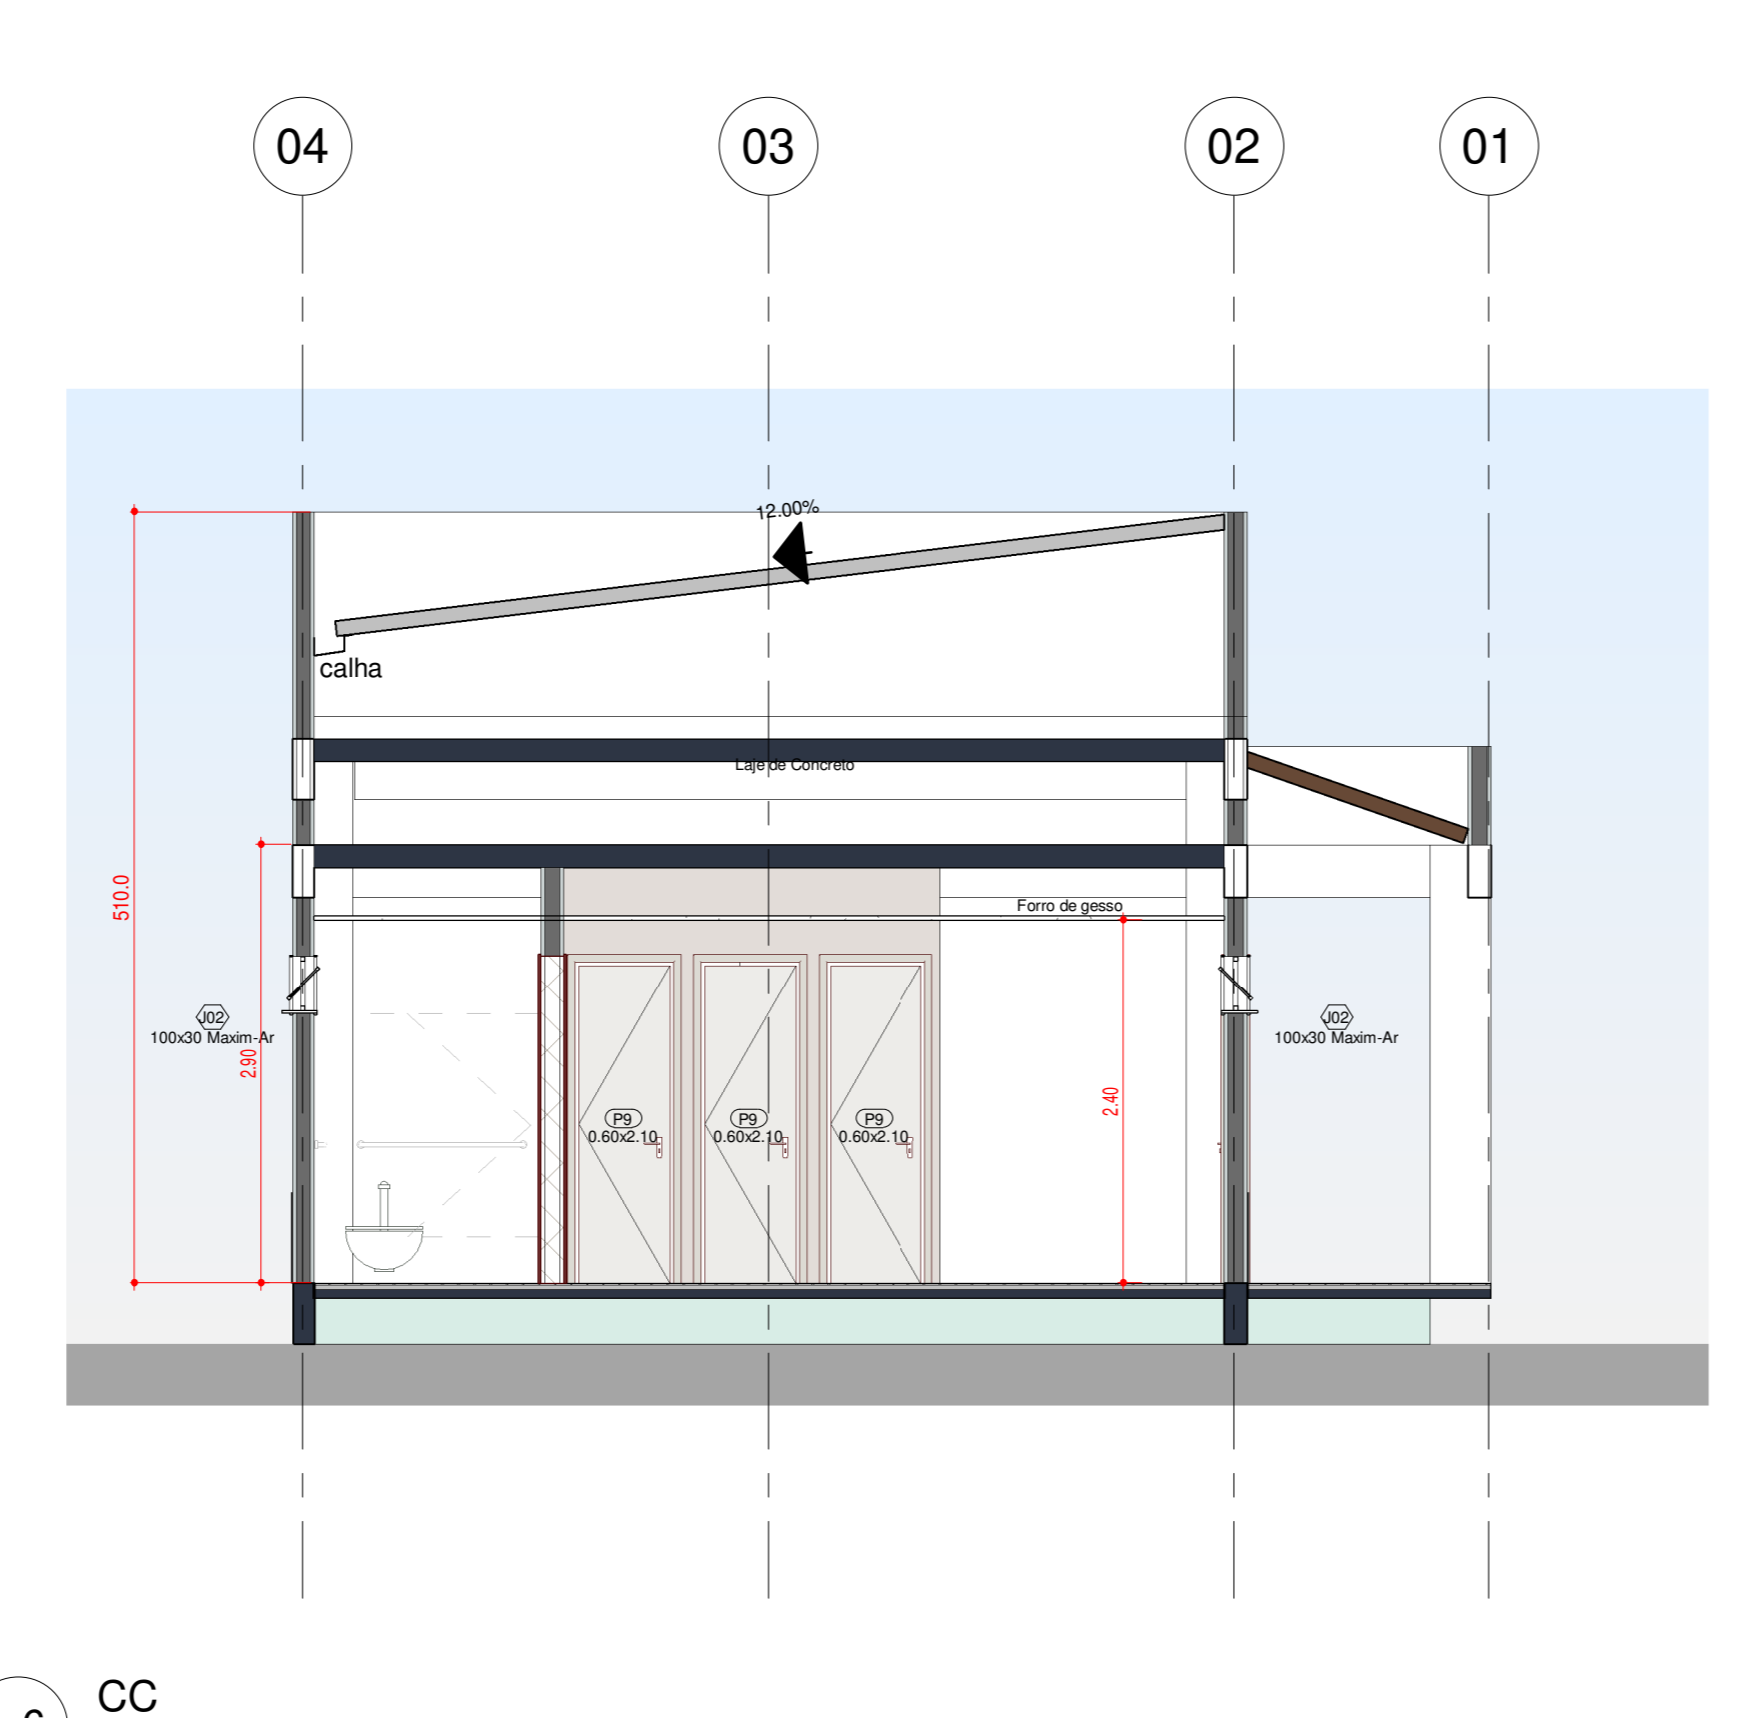

6 CC
1:50

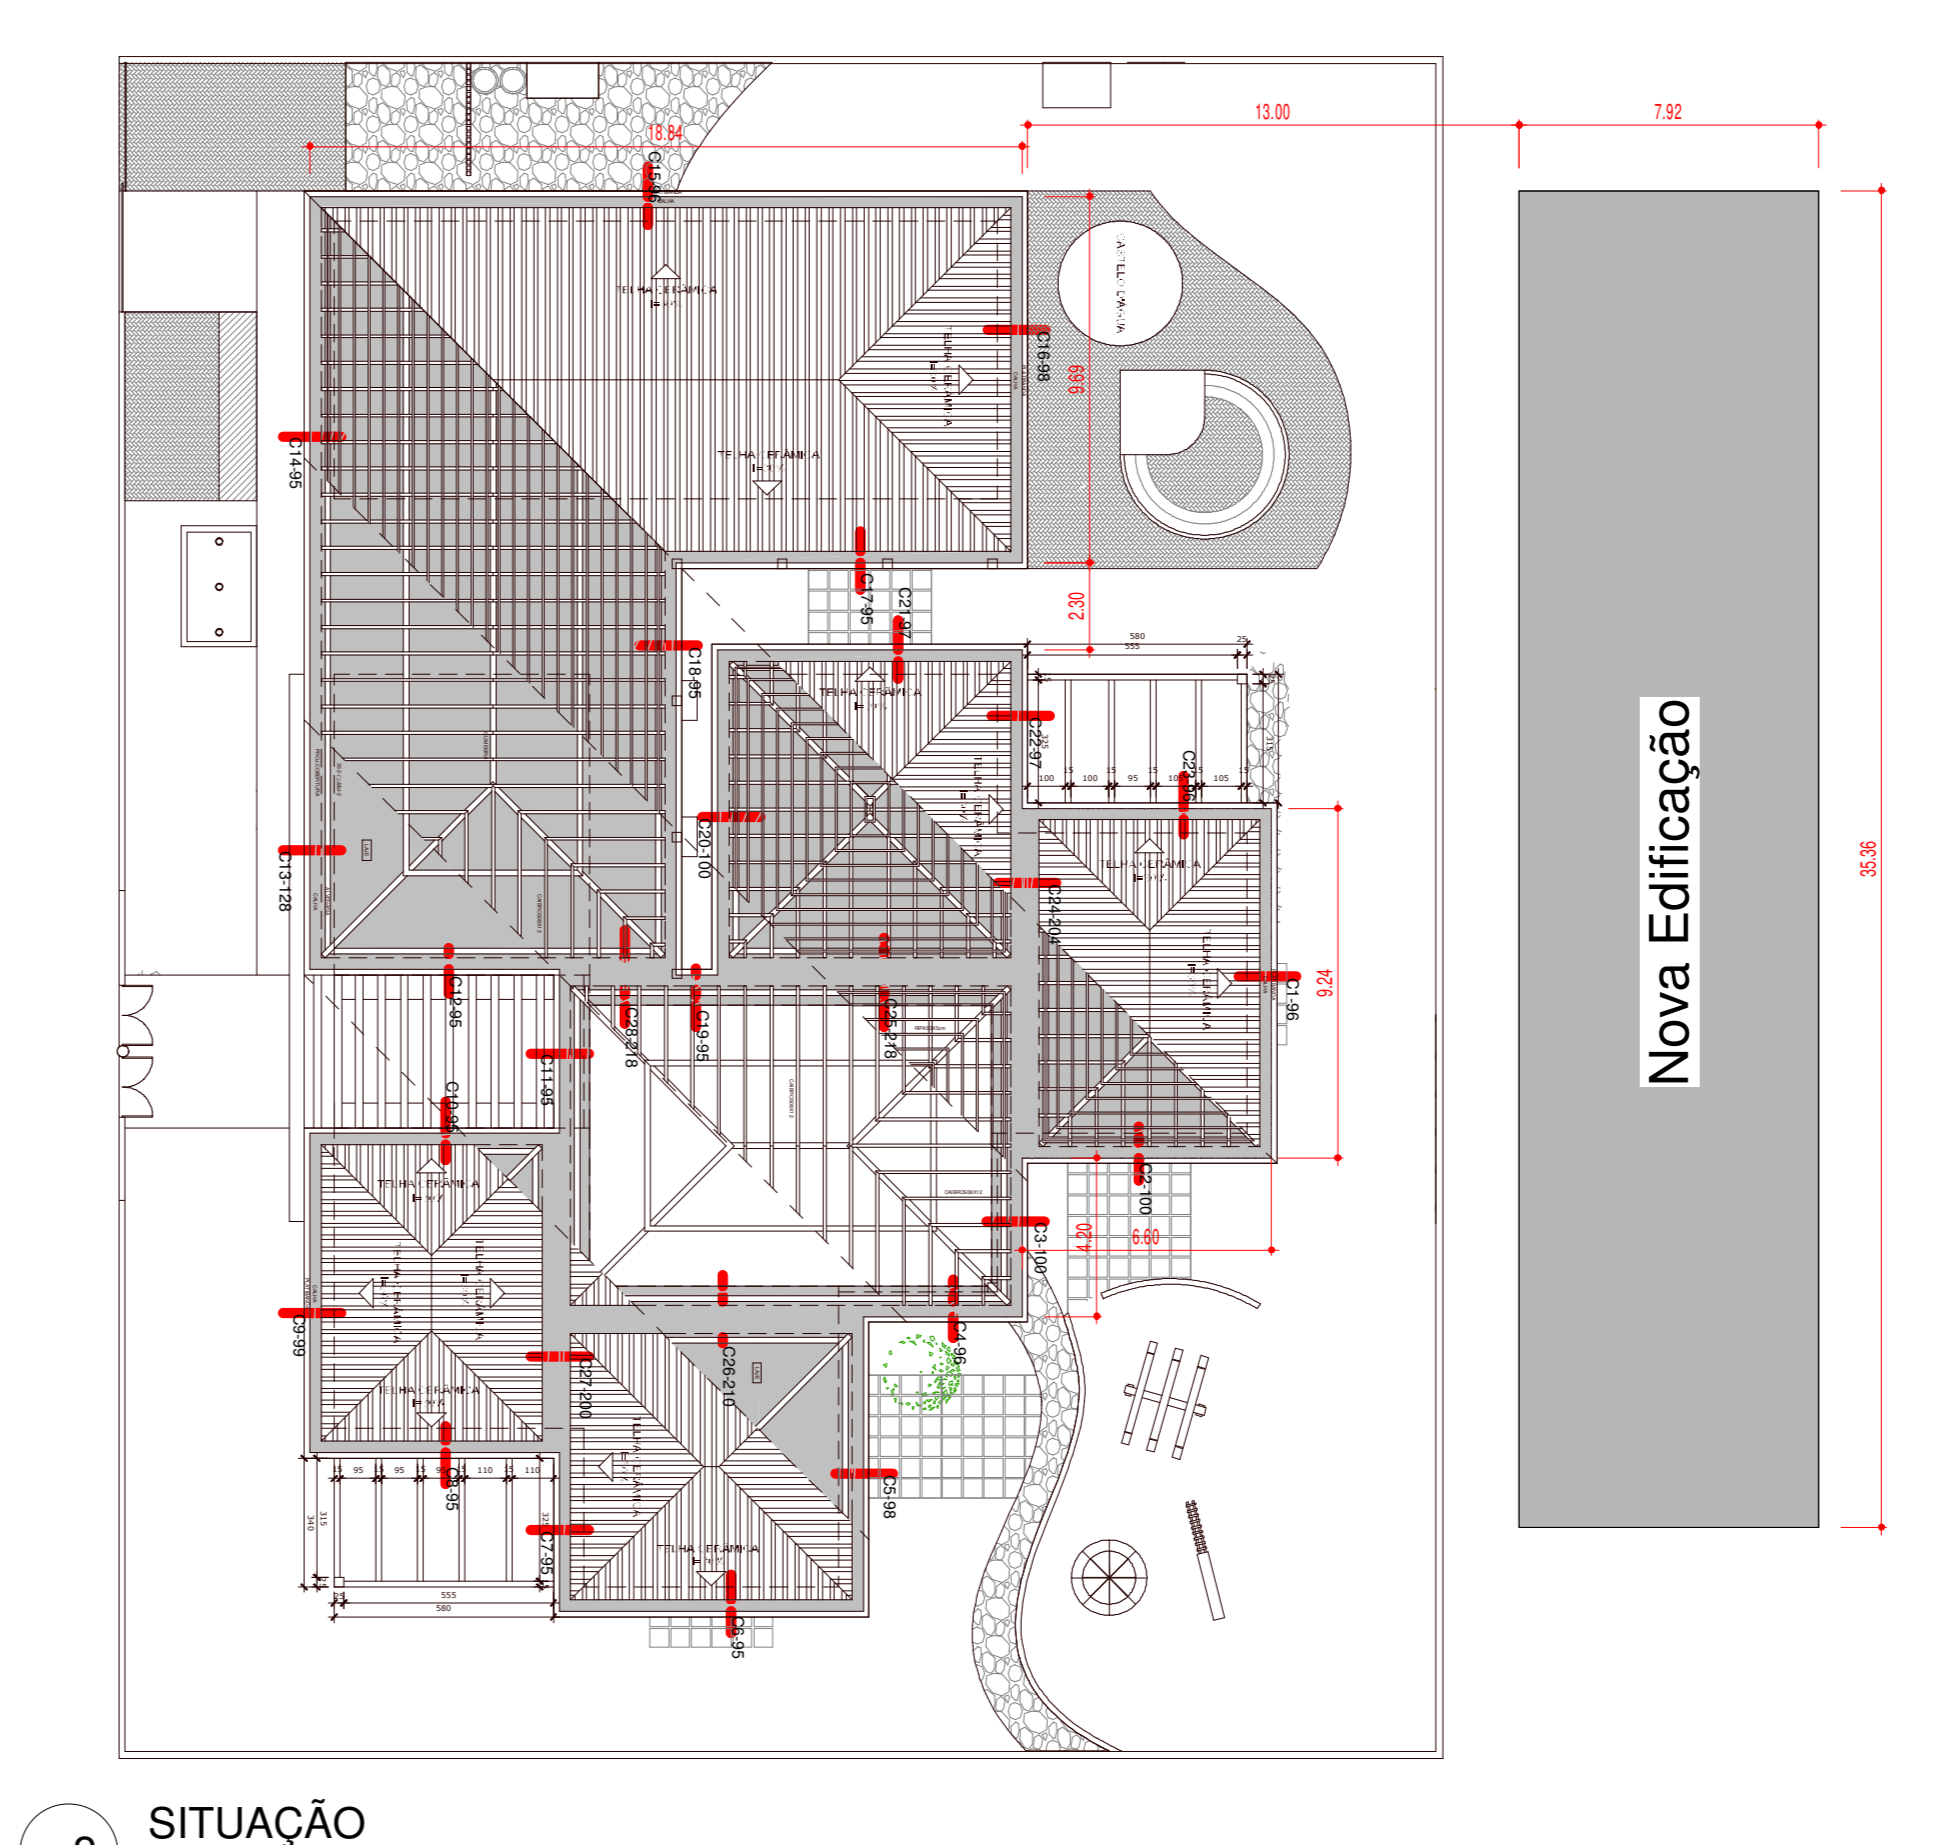

2 SITUAÇÃO
1:200

Área construída: 298,67 m²

DIREITOS AUTORAIS RESERVADOS			
ALTERAÇÕES DO PROJETO SOMENTE POSSÍVEIS SEM GREIÇÕES MEDIANTE AUTORIZAÇÃO DO PROJETISTA			
RENOVILLE COMERCIAL LTDA	TÍTULO	Ampliação 4 Salas EEI Sementinha do Saber	
	REFERÊNCIA	Projeto Arquitetônico Fachadas	
PROPRIETÁRIO	Prefeitura Municipal de Matos Costa		PRANCHA
RESPONSÁVEL TÉCNICO	Eng. Civil - CREA/SC 115952-0		01
DESENHO	ESCALA	DATA	
GM	Indicada	maio / 2022	