




3 FACHADA ESQUERDA
1:50

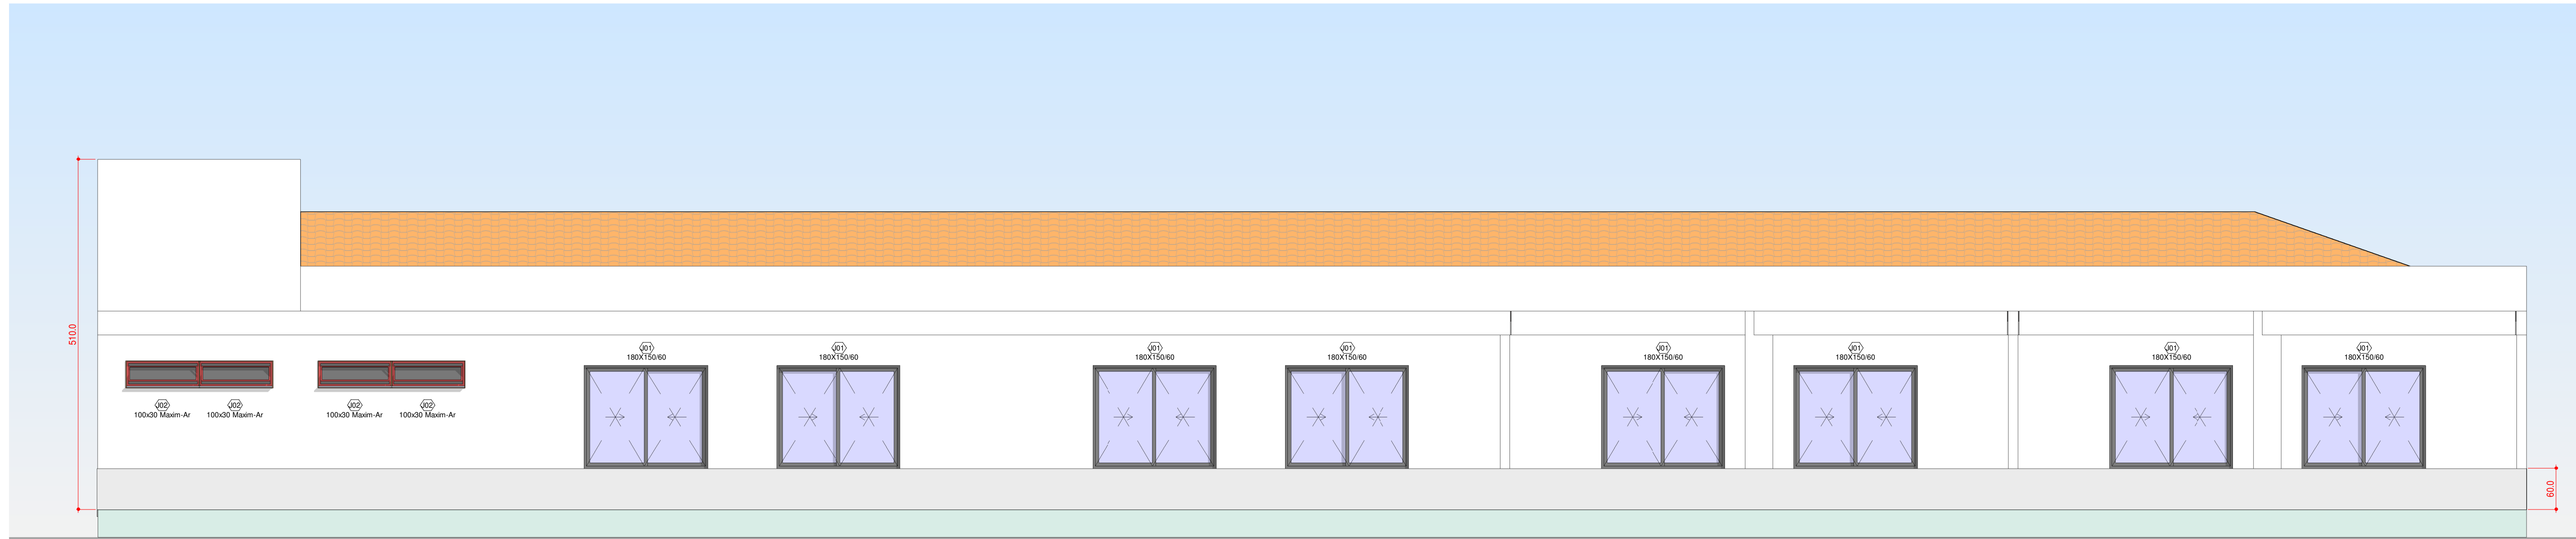


4 FACHADA DIREITA
1:50

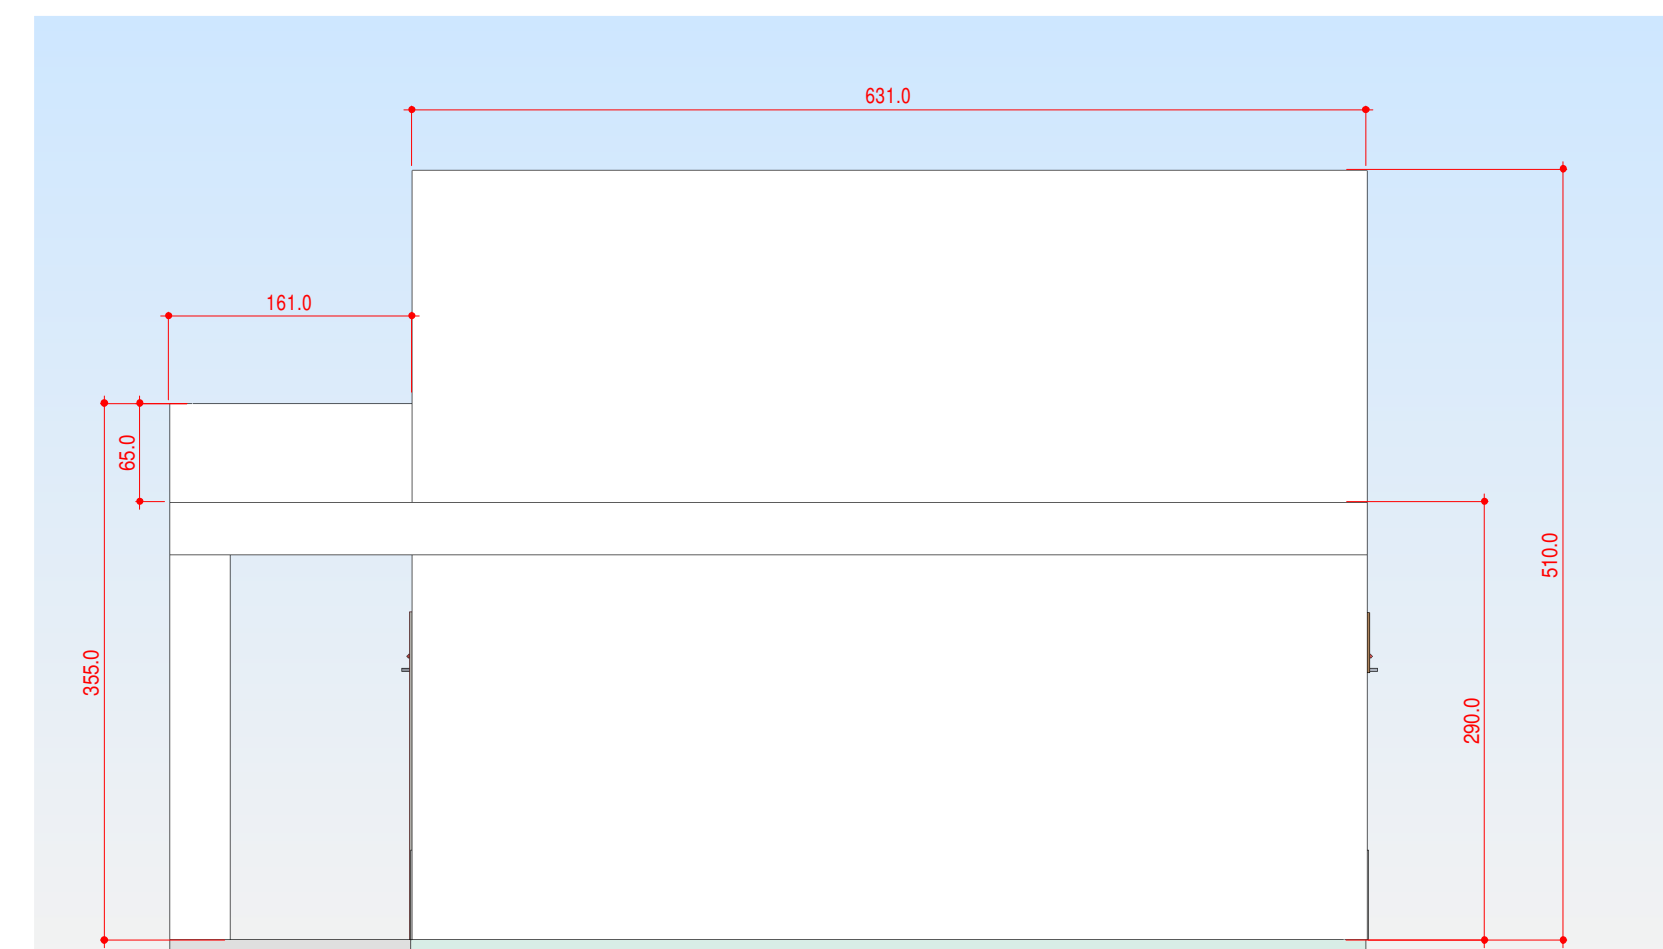

2 FACHADA FRONTAL
1:50

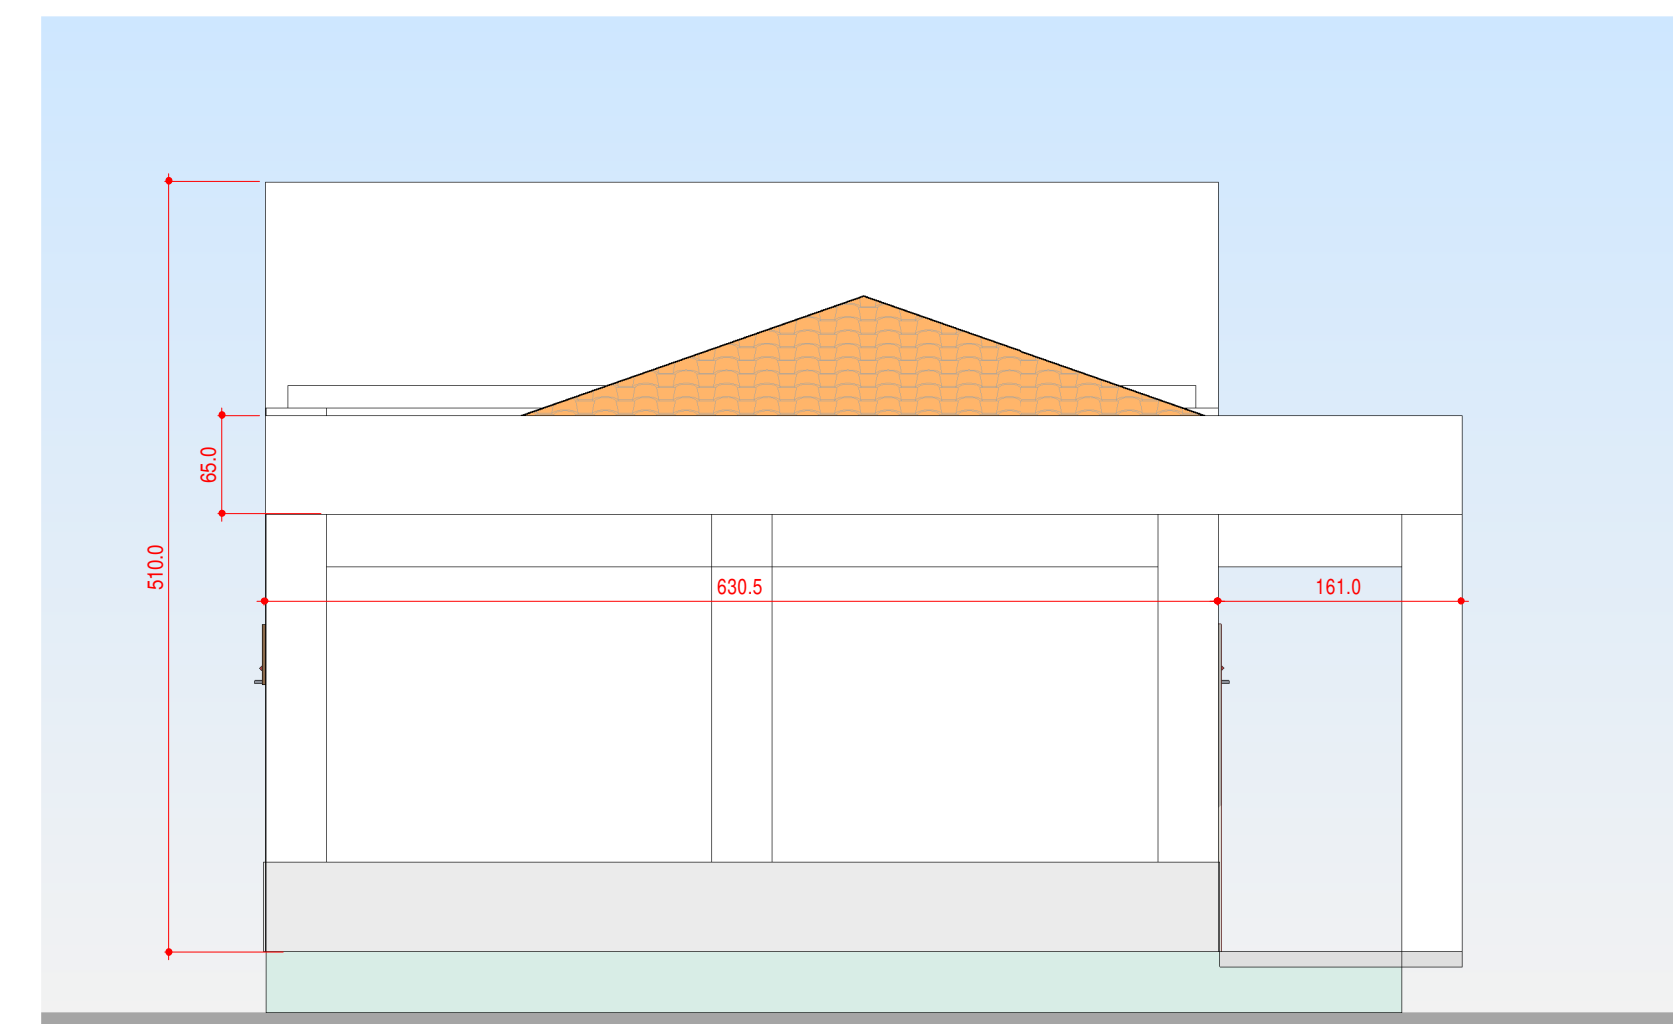

1 FACHADA POSTERIOR
1:50

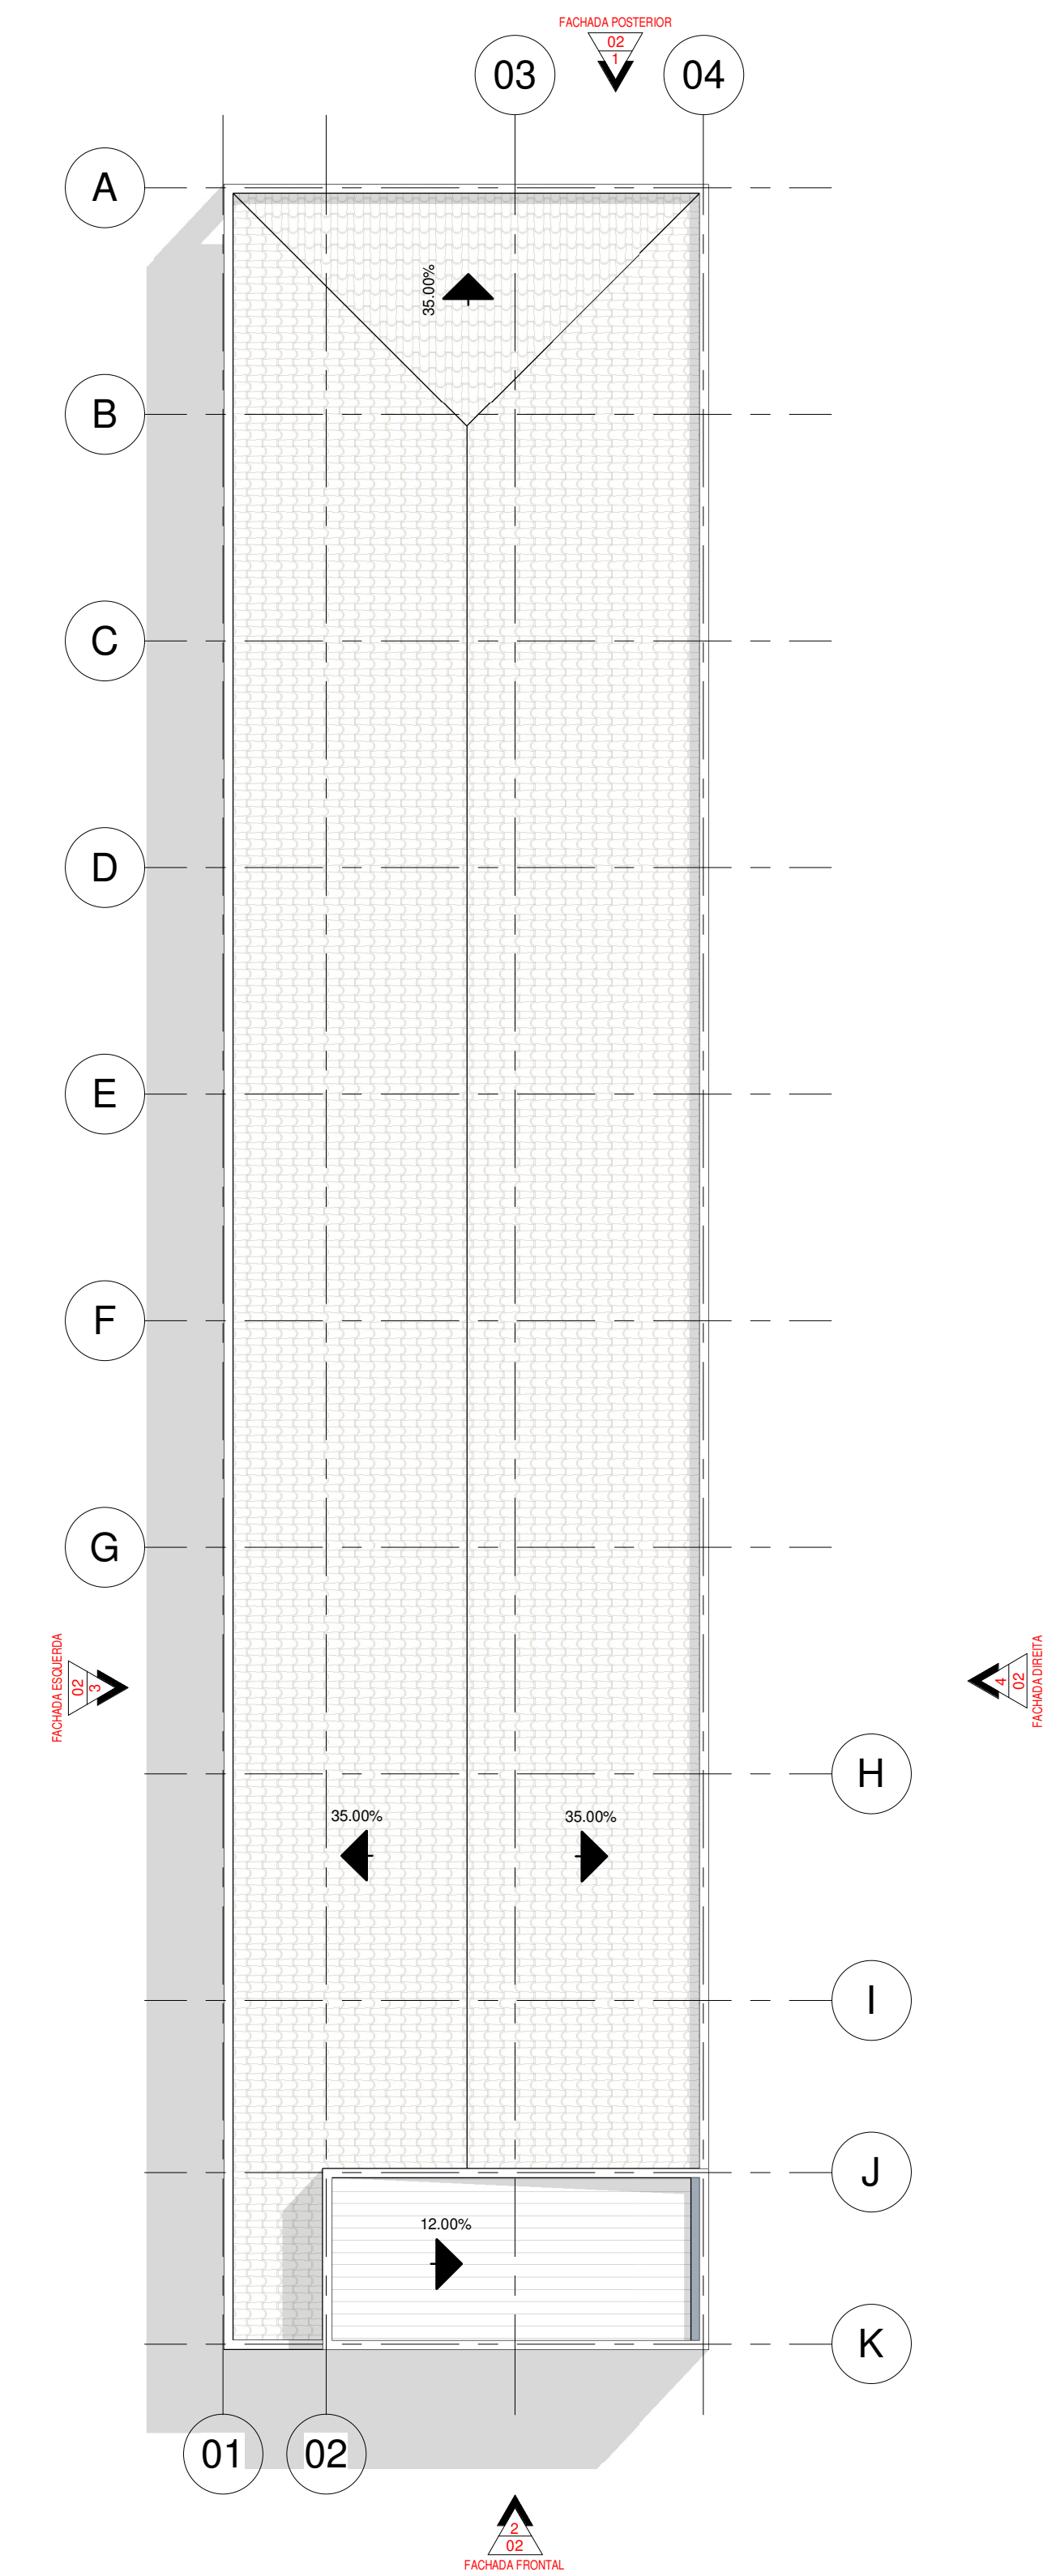

5 PLANTA DE COBERTURA
1:100

DIREITOS AUTORAIS RESERVADOS		
ALTERAÇÕES DO PROJETO SOMENTE POSSUÍR SEU EFETUO MEDIANTE AUTORIZAÇÃO DO PROJETISTA		
TÍTULO	Ampliação 4 Salas EEI Sementinha do Saber	PLANCIA
REFERÊNCIA	Projeto Arquitetônico Fachadas	02
PROPRIETÁRIO	Prefeitura Municipal de Matos Costa CNPJ 83.102.566/0001-51	ASSINATURA
RESPONSÁVEL TÉCNICO	Giovano Mezaroba Eng. Civil - CREA/SC 115952-0	ASSINATURA
DESENHO	GM	DATA
ESCALA	Indicada	maio / 2022