




**LEGENDA EQUIPAMENTOS**

	EXTINTOR PO QUÍMICO SECO
	EXTINTOR ÁGUA PRESSURIZADA
	EXTINTOR ÁGUA PRESSURIZADA SOBRE RODAS
	BARRA ANTI-PÂNICO
	LUMINÁRIA DE EMERGÊNCIA TIPO ACLARAMENTO
	LUMINÁRIA DE EMERGÊNCIA TIPO BALIZAMENTO
	LUMINÁRIA DE EMERGÊNCIA TIPO FAROL DE MILHA
	DIREÇÃO ROTA DE FUGA
	FINAL ROTA DE FUGA
	BOTÃO DE ALARME
	SIRENE DE ALARME
	CENTRAL DE ALARME
	BATERIA CENTRAL DE ALARME
	ENTRADA PRINCIPAL DE ENERGIA
	SAÍDA DE EMERGÊNCIA


**DETALHE CORRIMÃO EA-CORPO**

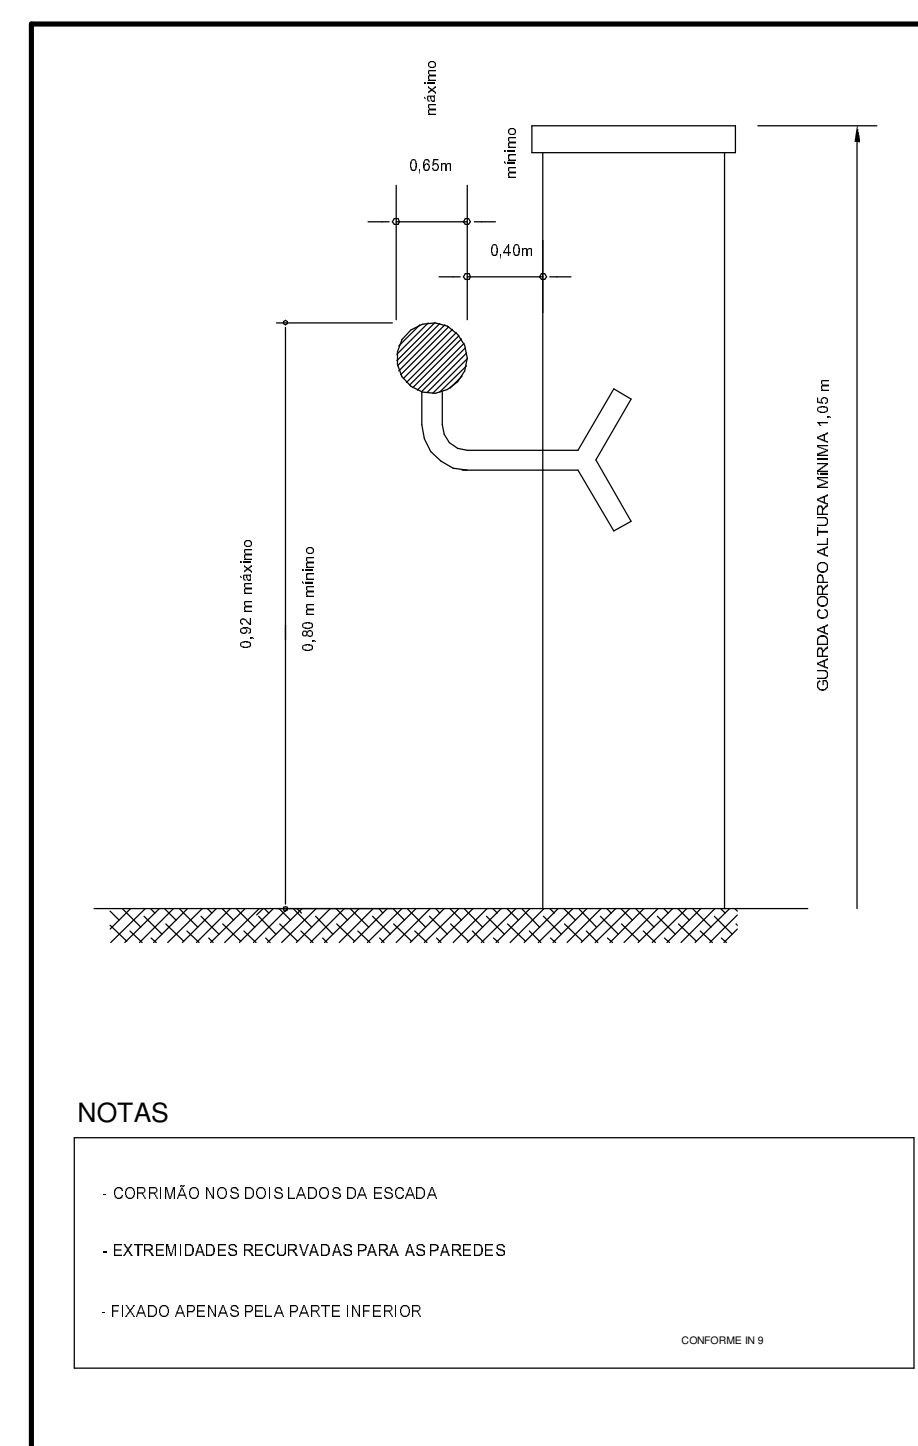


**DETALHE DE GUARDA-CORPO / CORRIMÃO**

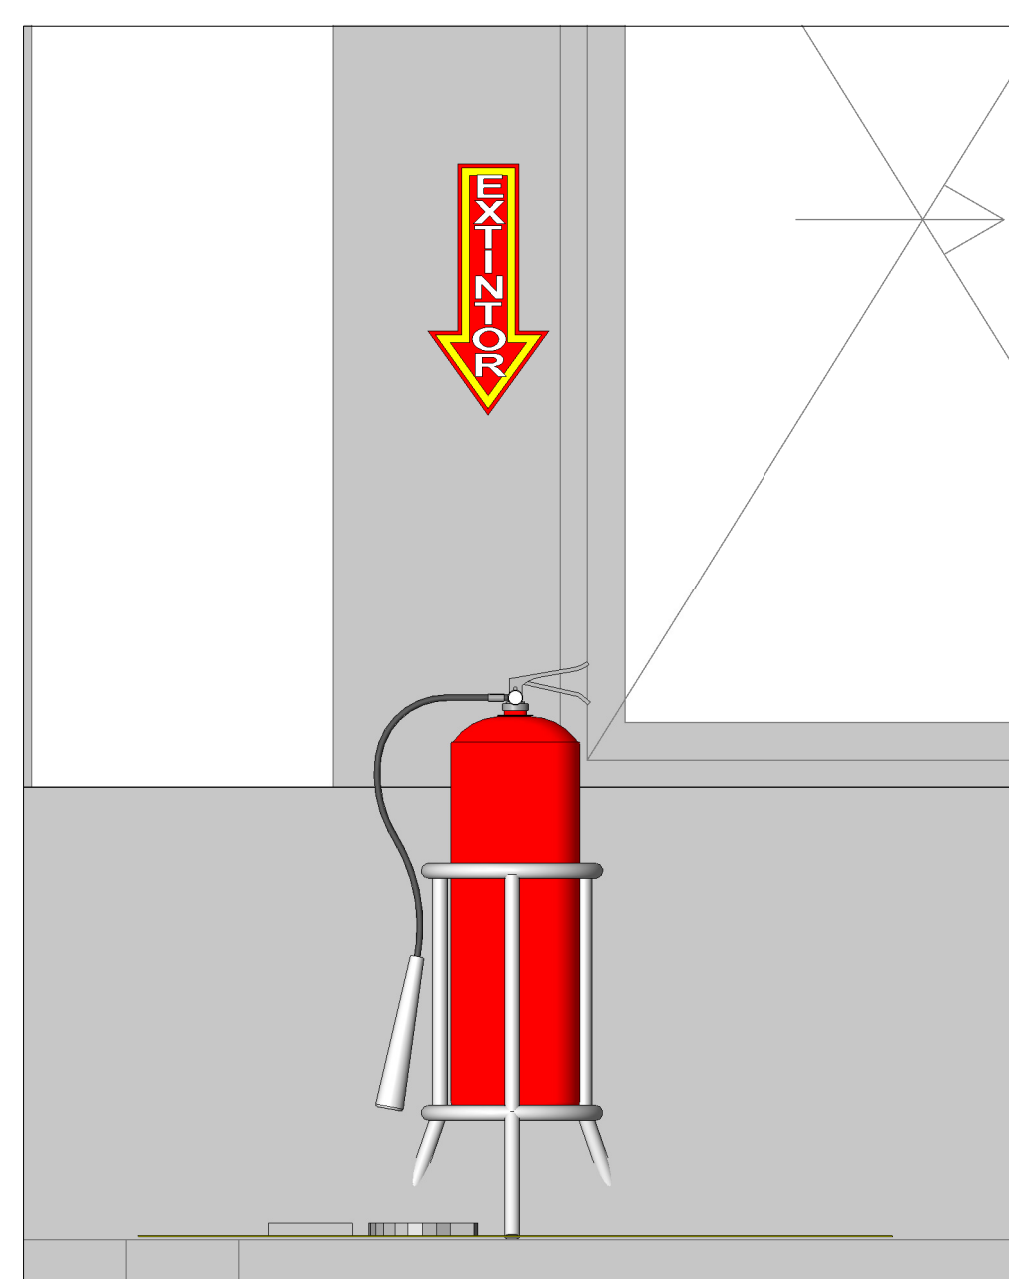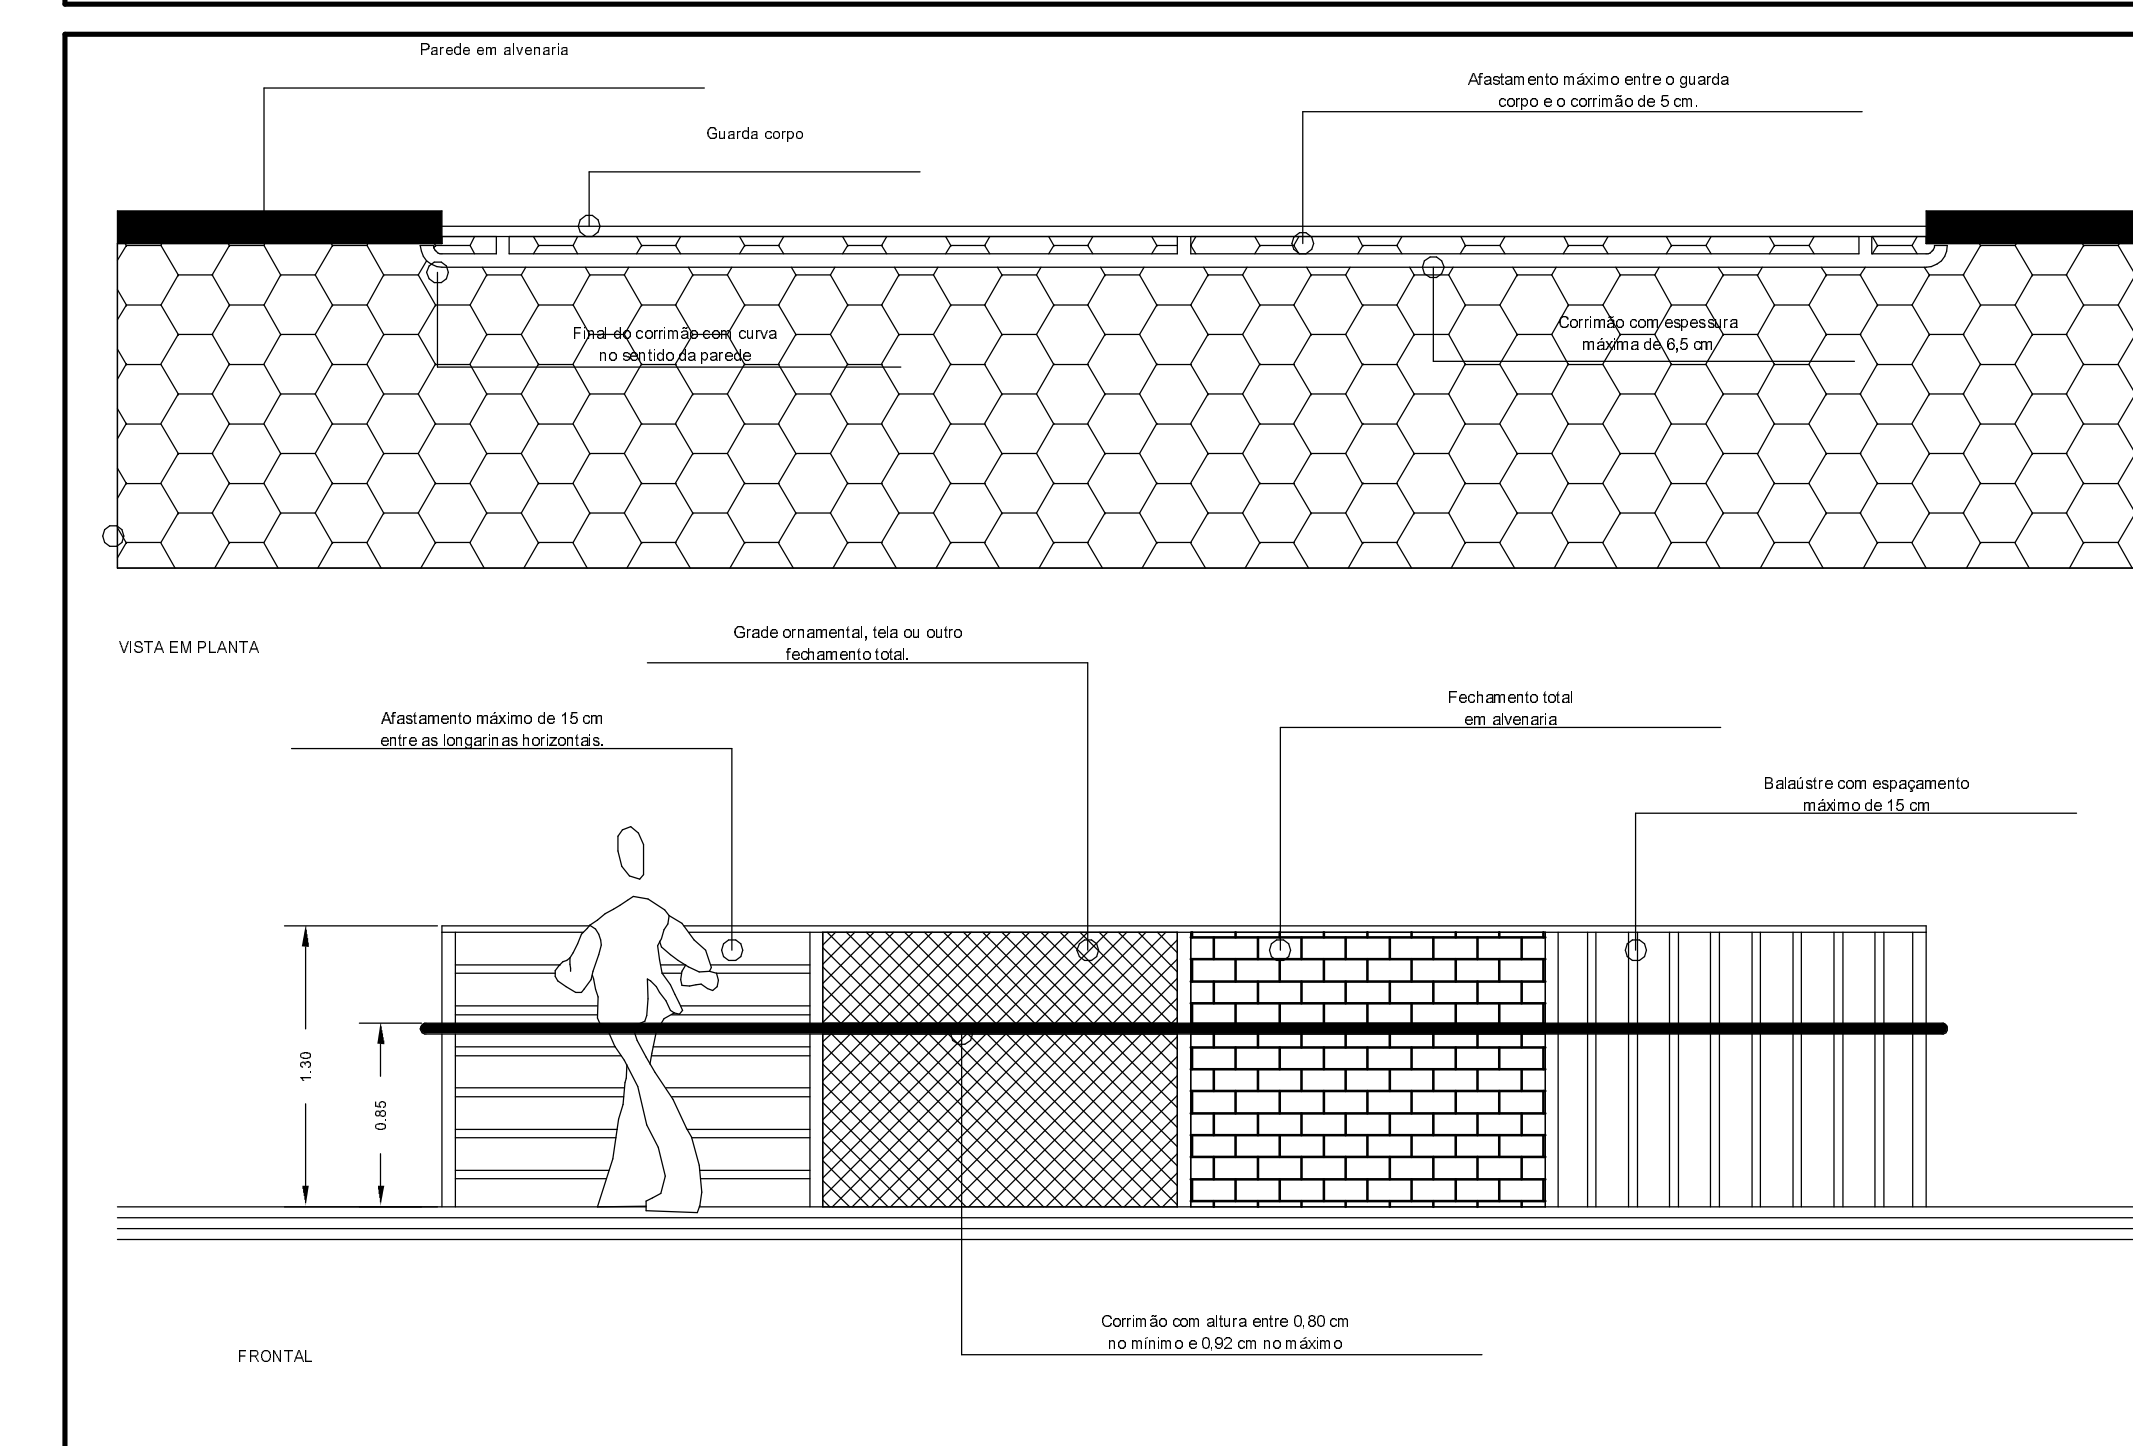

**5** Detalhe - Extintor  
1 : 10

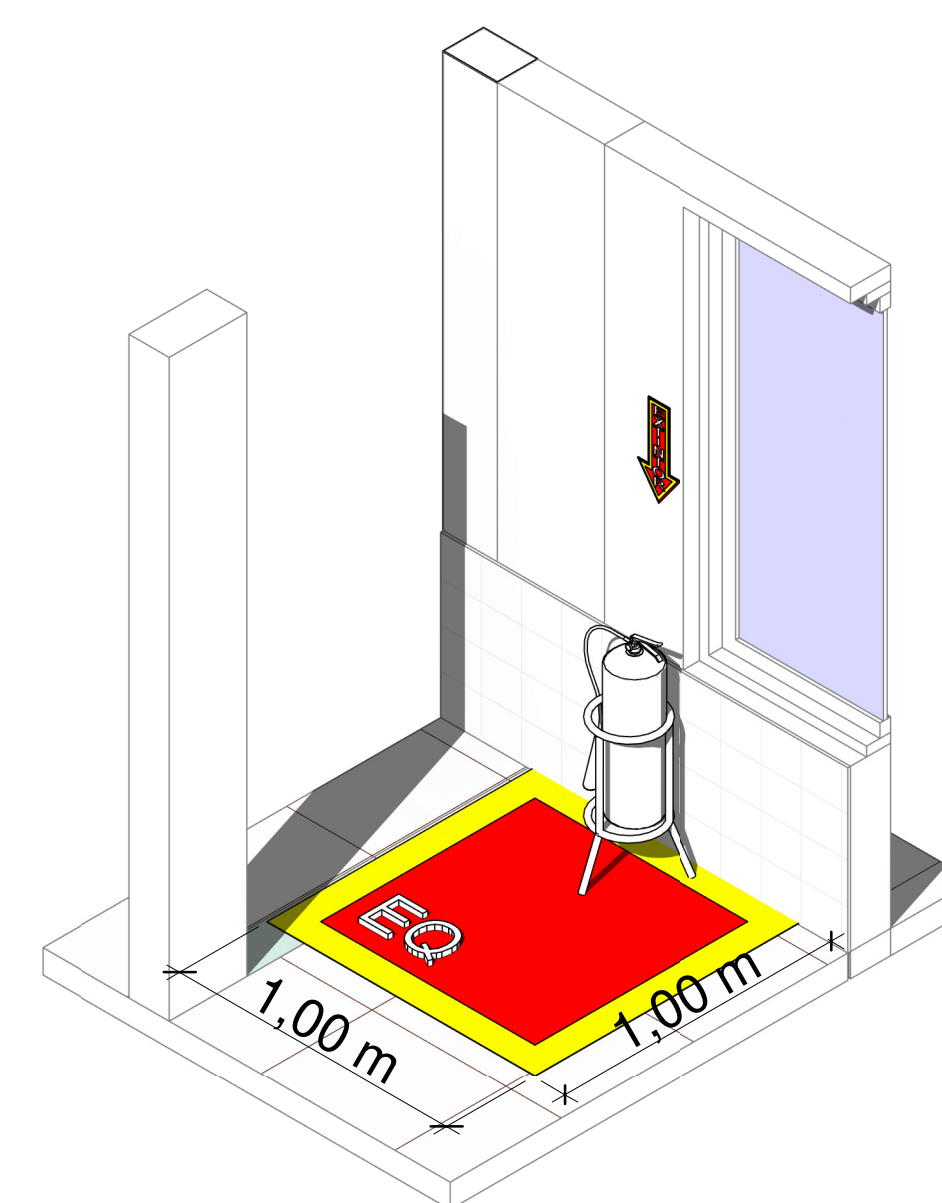

**6** Demarcação Extintor

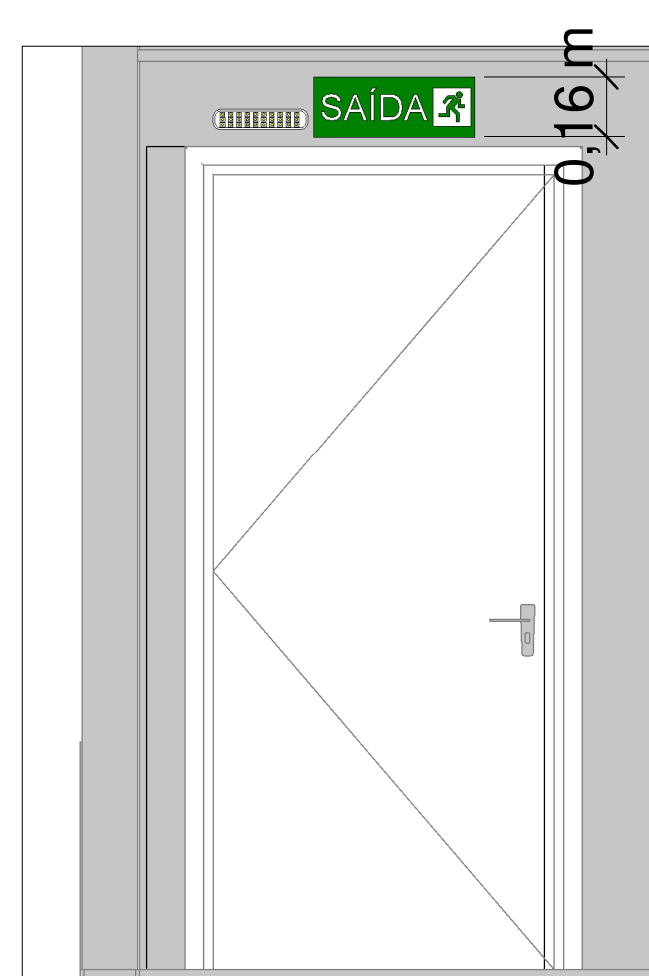

**7** Detalhe - Saída de Emergência  
1 : 20

- TIPO DE OCUPAÇÃO - PÚBLICA - E1**
- PROTEÇÃO POR EXTINTORES (vital)
  - SAÍDAS DE EMERGÊNCIA
  - ILUMINAÇÃO DE EMERGÊNCIA
  - E SINALIZAÇÃO DE ABANDONO (vital)
  - MAT. DE ACABAMENTO E REV. IN18
  - Instalações Elétricas de Baixa Tensão
  - **ÁREA CONSTRUÍDA - 298,67 m<sup>2</sup>**

**1** Térreo  
1 : 50

DIREITOS AUTORAIS RESERVADOS			
ALTERAÇÕES DO PROJETO SOMENTE POSSÍVEIS SEM OPÇÕES MEDIANTE AUTORIZAÇÃO DO PROJETISTA			
RENVILLE COMERCIAL LTDA	TÍTULO	Ampliação 4 Salas EEI Sementinha do Saber	PLANOJA
	REFERÊNCIA	Projeto Preventivo contra Incêndio Detalhamento	01
	PROPRIETÁRIO	Prefeitura Municipal de Matos Costa CNPJ 83.102.566/0001-51	ASSINATURA
	RESPONSÁVEL TÉCNICO	Giovano Mezaroba Eng. Civil CREA/SC 115952-0	ASSINATURA
DESENHO	GM	ESCALA	indicada
		DATA	maio/2022