




1 LOTEAMENTO
ESCALA 1/250

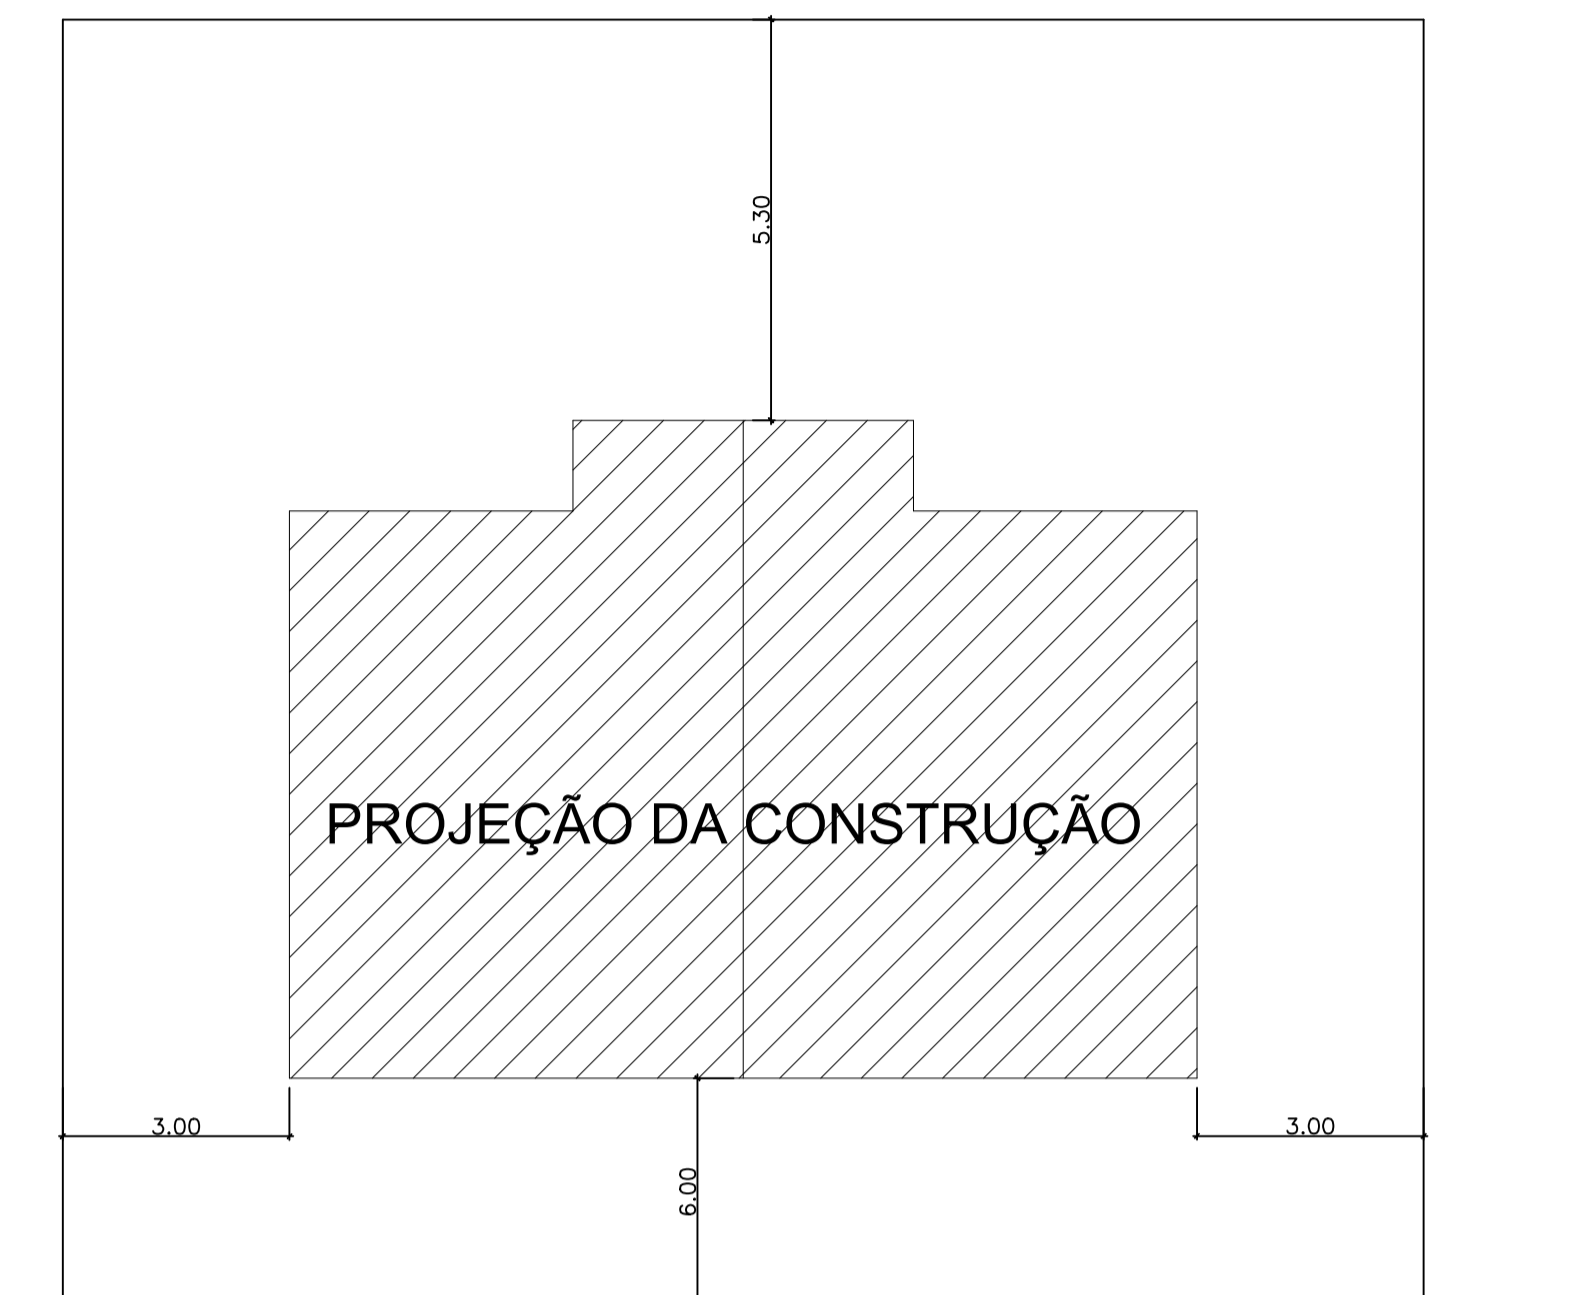

ALINHAMENTO PREDIAL

CALÇADA

RUA PROJETADA

CALÇADA

2 PLANTA DE SITUAÇÃO/IMPLANTAÇÃO
ESCALA 1/100



ESTADO DE SANTA CATARINA
MUNICÍPIO DE MATOS COSTA

Rua Manoel Lourenço de Araújo, nº 137, Centro - CEP 89.420-000
CNPJ 83.102.566/0001-51 - Fone (49) 3572 1111 - 3572 1121
email: prefeitura@matoscosta.sc.gov.br - engenharia@matoscosta.sc.gov.br

SC Mais Moradia

OBRA:
Construção de 15 casas populares - SC Mais Moradia

ENDEREÇO:
Rua Olavo Ribas - Centro - Matos Costa

REFERÊNCIAS:
Loteamento
Situação

DATA:
Junho/2021

PROPRIETÁRIO:
PREFEITURA MUNICIPAL DE MATOS COSTA

ASSINATURA:

RESPONSÁVEL TÉCNICO/DESENHO:
PAULO SÉRGIO PIMENTEL
ENGENHEIRO CIVIL
CREA SC nº. 188389-5

ASSINATURA:

PRANCHA N.º
04-04

ESCALAS:
Indicada

ÁREA:
Não se aplica