



- LEGENDA**
- TUBULAÇÃO A IMPLANTAR \varnothing 300 mm
 - BOCA DE LOBO A IMPLANTAR
 - BOCA DE LOBO EXISTENTE
 - ▶ SENTIDO DE FLUXO

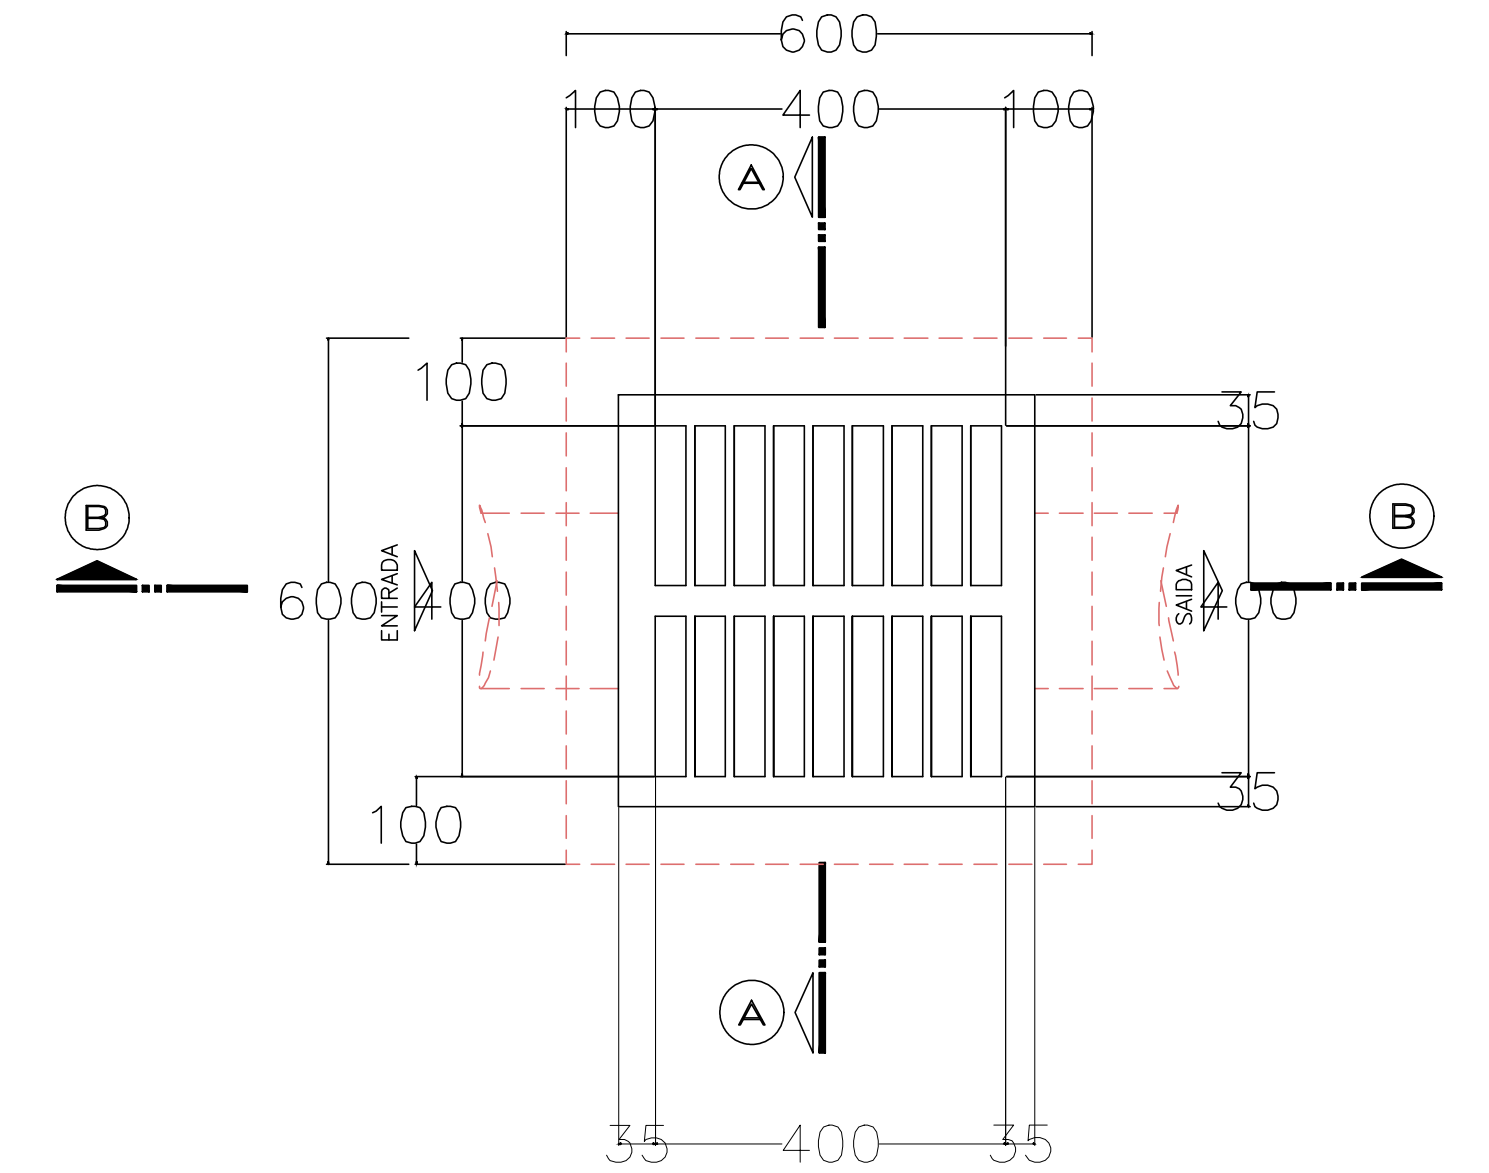

PLANTA LONGITUDINAL
"TIPO DE GRELHA EM CONCRETO"

① LOCALIZAÇÃO - BOCAS DE LOBO
ESCALA 1:300

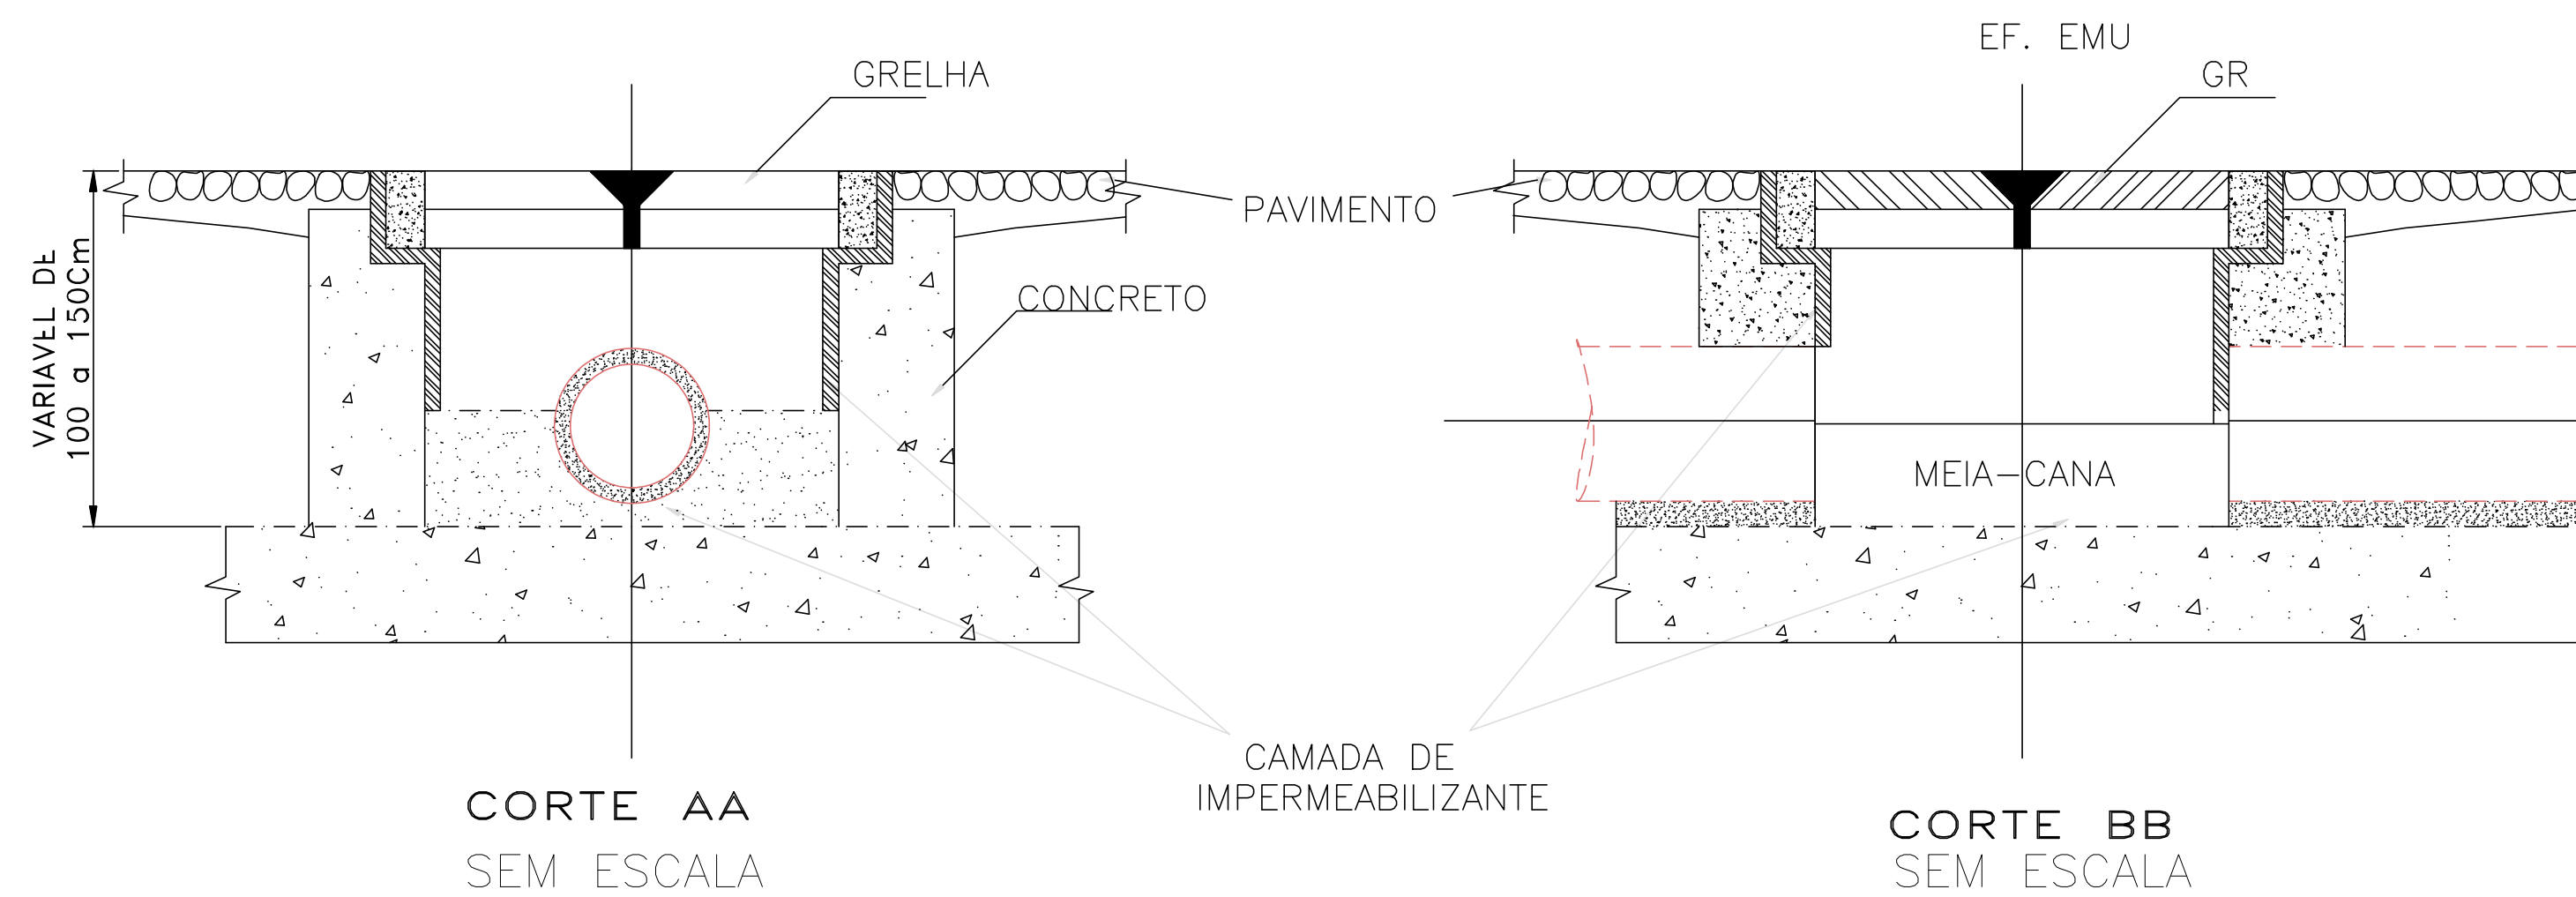

ESTADO DE SANTA CATARINA
MUNICÍPIO DE MATOS COSTA

Rua Manoel Lourenço de Araújo, nº 137, Centro - CEP 89.420-000
CNPJ 83.102.566/0001-51 - Fone (49) 3572 1111 - 3572 1121
email: prefeitura@matoscosta.sc.gov.br - engenharia@matoscosta.sc.gov.br

Alteração Entrada - Escola Ana Maria de Paula

OBRA: Alteração Entrada - Escola Ana Maria de Paula	PROPRIETÁRIO: PREFEITURA MUNICIPAL DE MATOS COSTA	PRANCHAS N.º 02-02
ENDEREÇO: Rua 7 de Setembro, S/N, Centro, Matos Costa	ASSINATURA:	
REFERÊNCIAS: Drenagem	ESCALAS: Indicada	RESPONSÁVEL TÉCNICO/DESENHO: PAULO SÉRGIO PIMENTEL ENGENHEIRO CIVIL CREA SC n.º. 188389-5
DATA: Junho/2021	ÁREA: Não se aplica	ASSINATURA: