




1 PLANTA BAIXA - TÉRREO
1:50

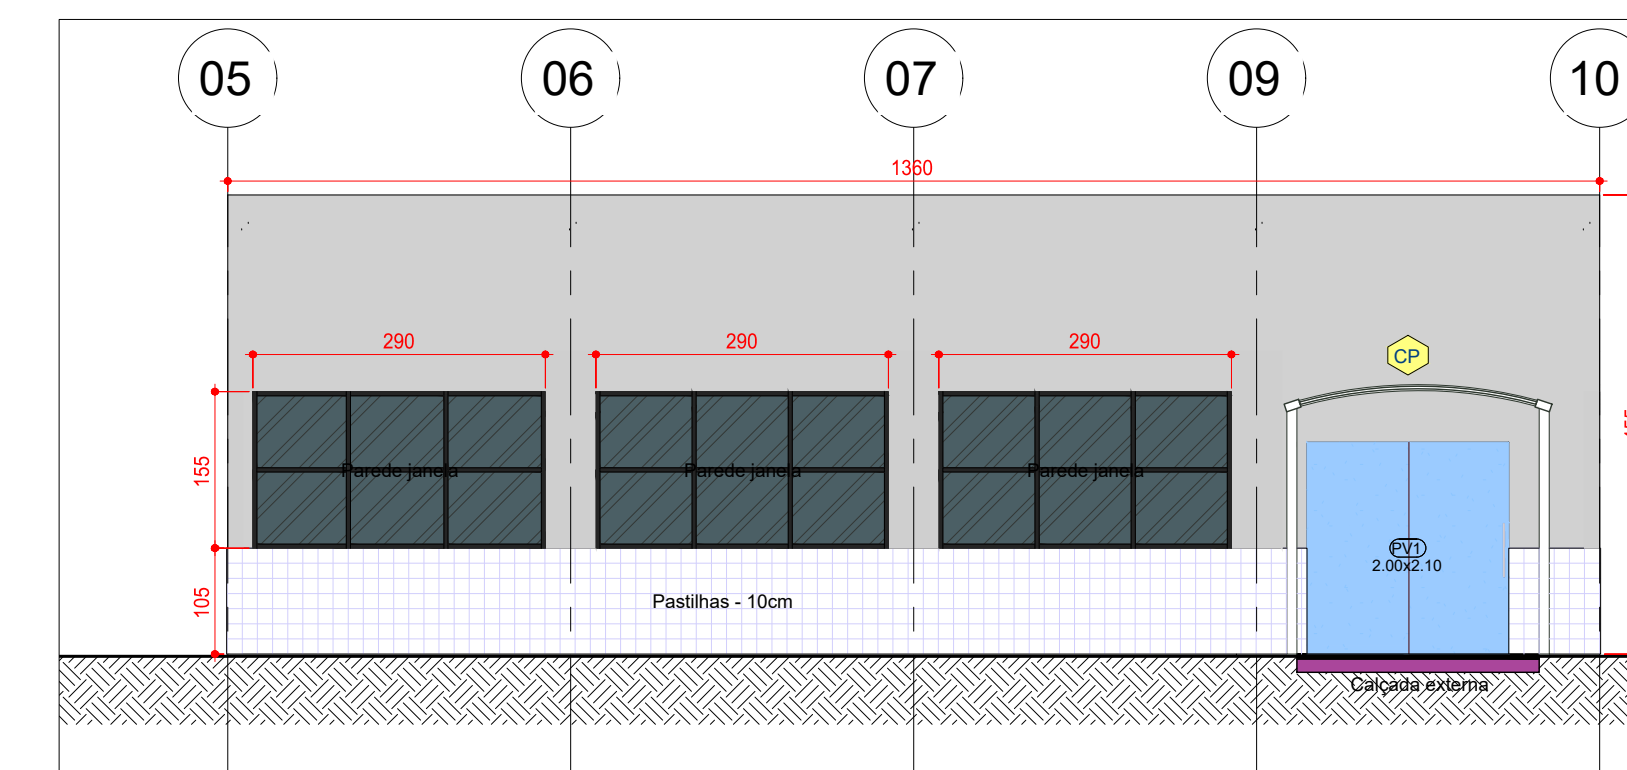


2 Frontal
1:75

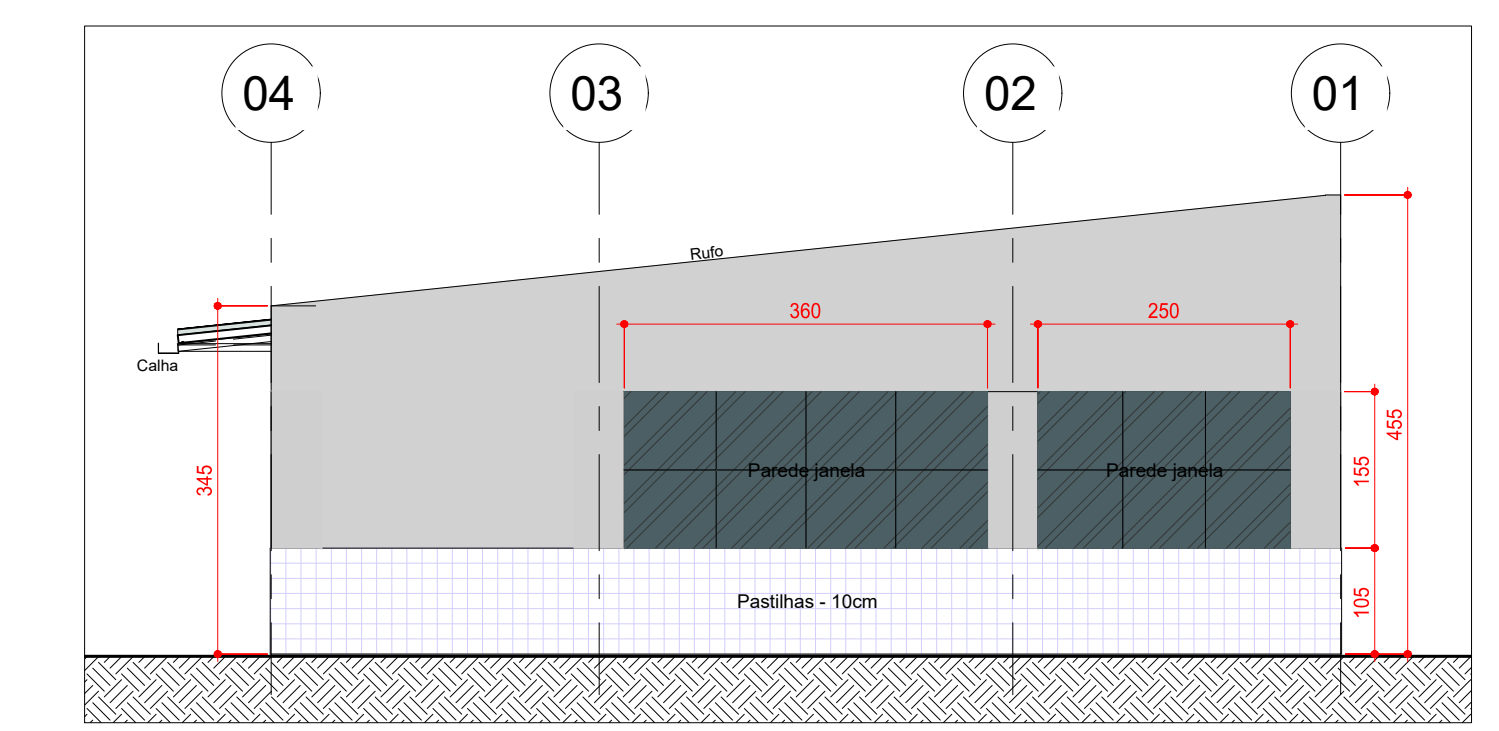

4 Lateral Esquerda
1:75

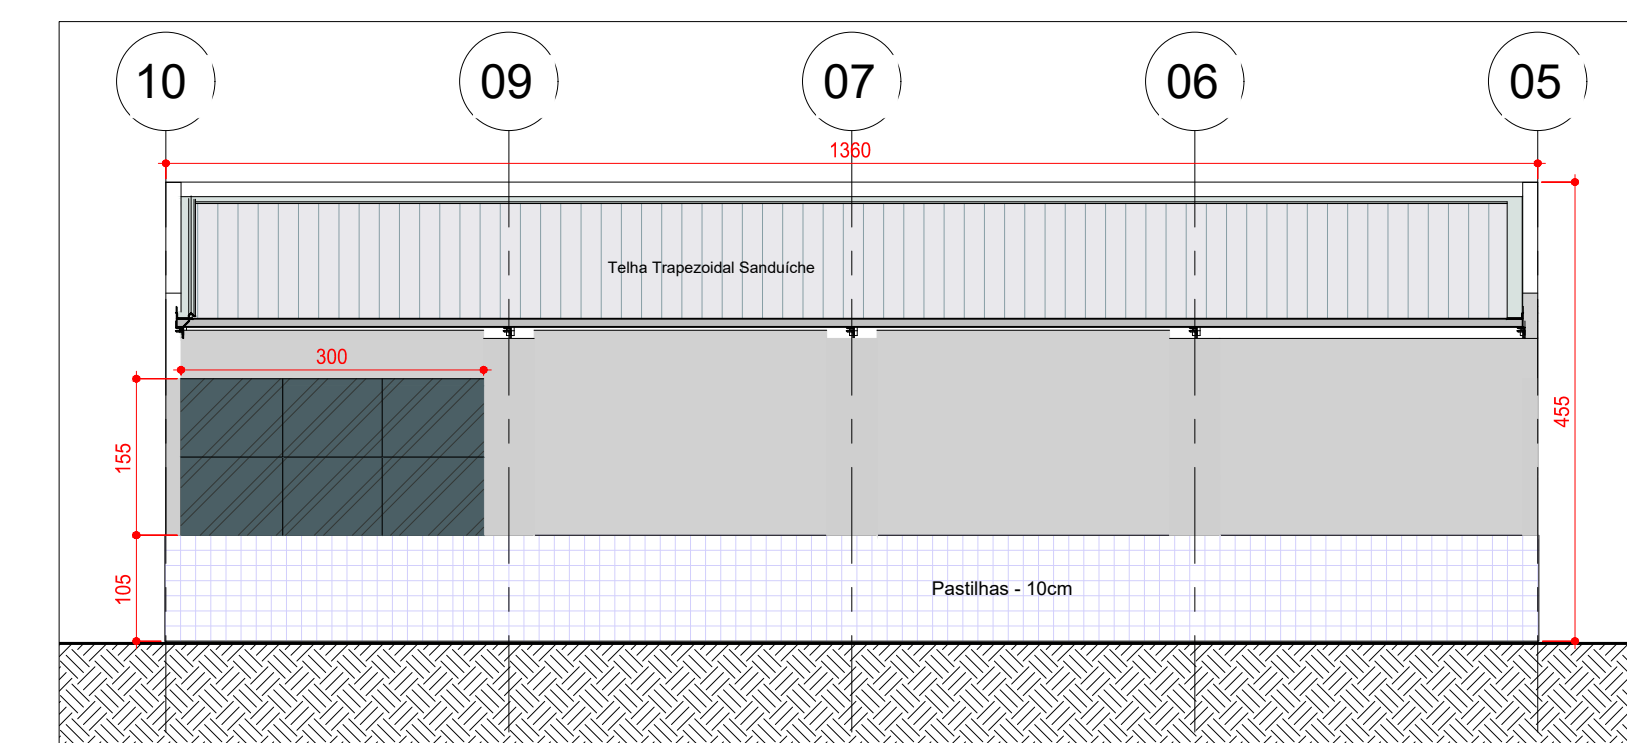


3 Fundos
1:75

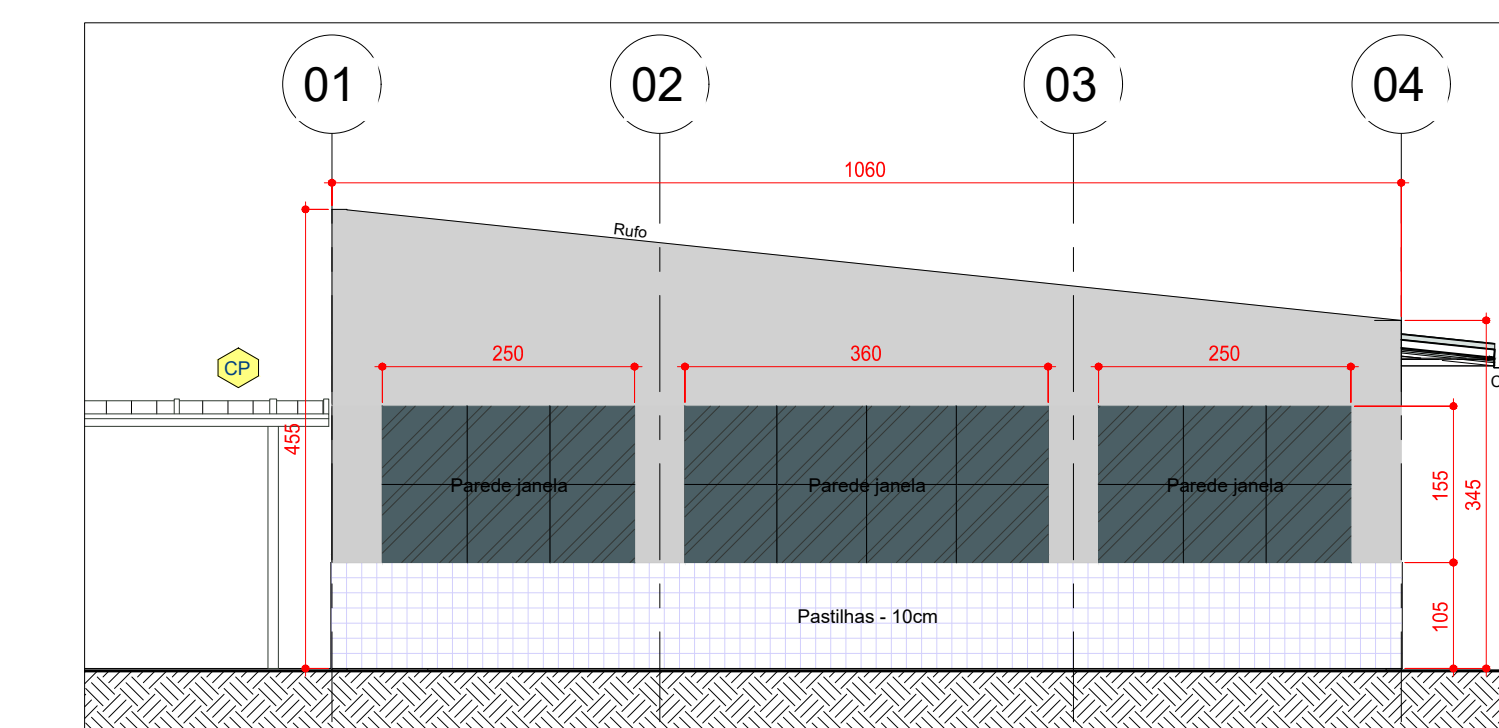


5 Lateral Direita
1:75

QUADRO GERAL DE PORTAS						
Nº	Dimensões	Acabamento	Sistema	Tipo	Material	Obs.
PV1	2,00 x 2,10	Alumínio	CORRER / 02 FOLHAS	VERED	VIDRO TEMPERADO	1


CP Cobertura em Policarbonato

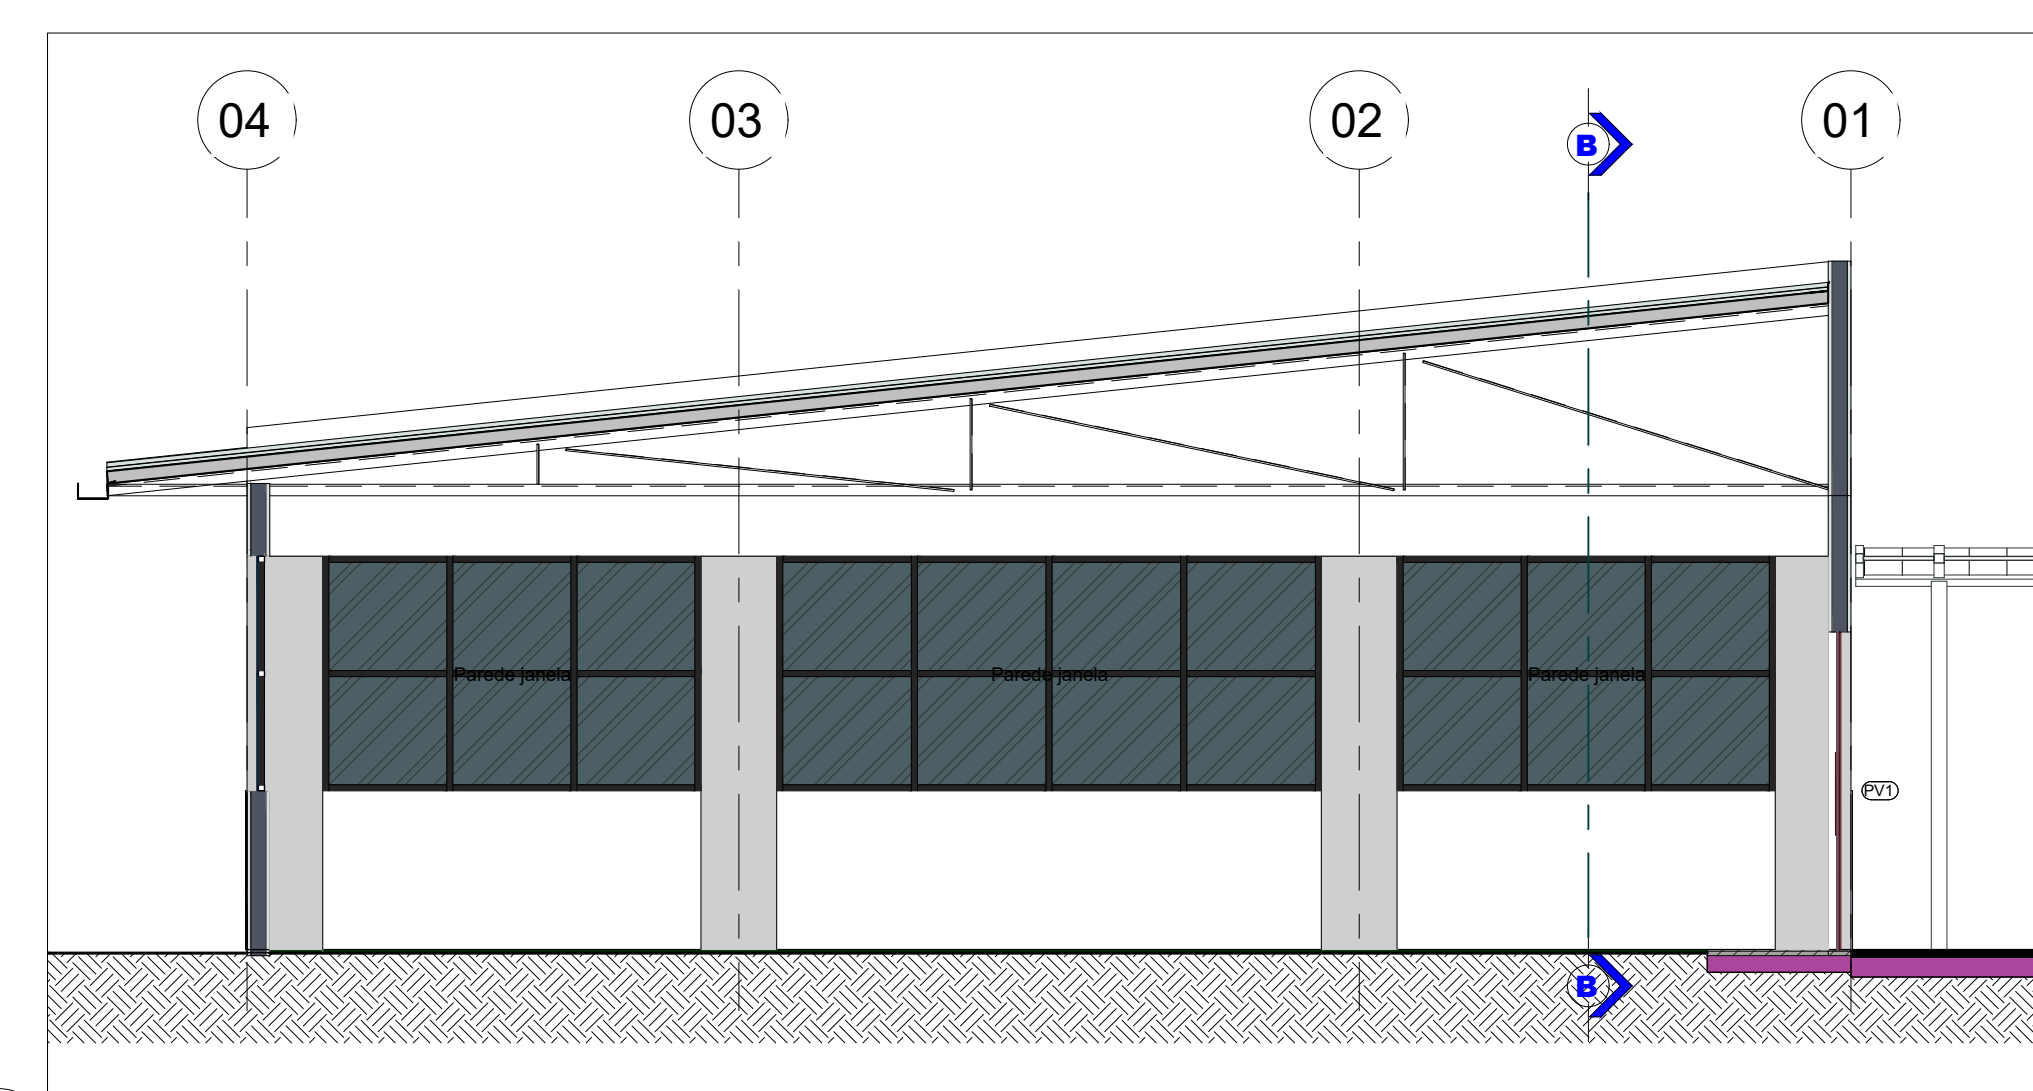

7 A
1:50

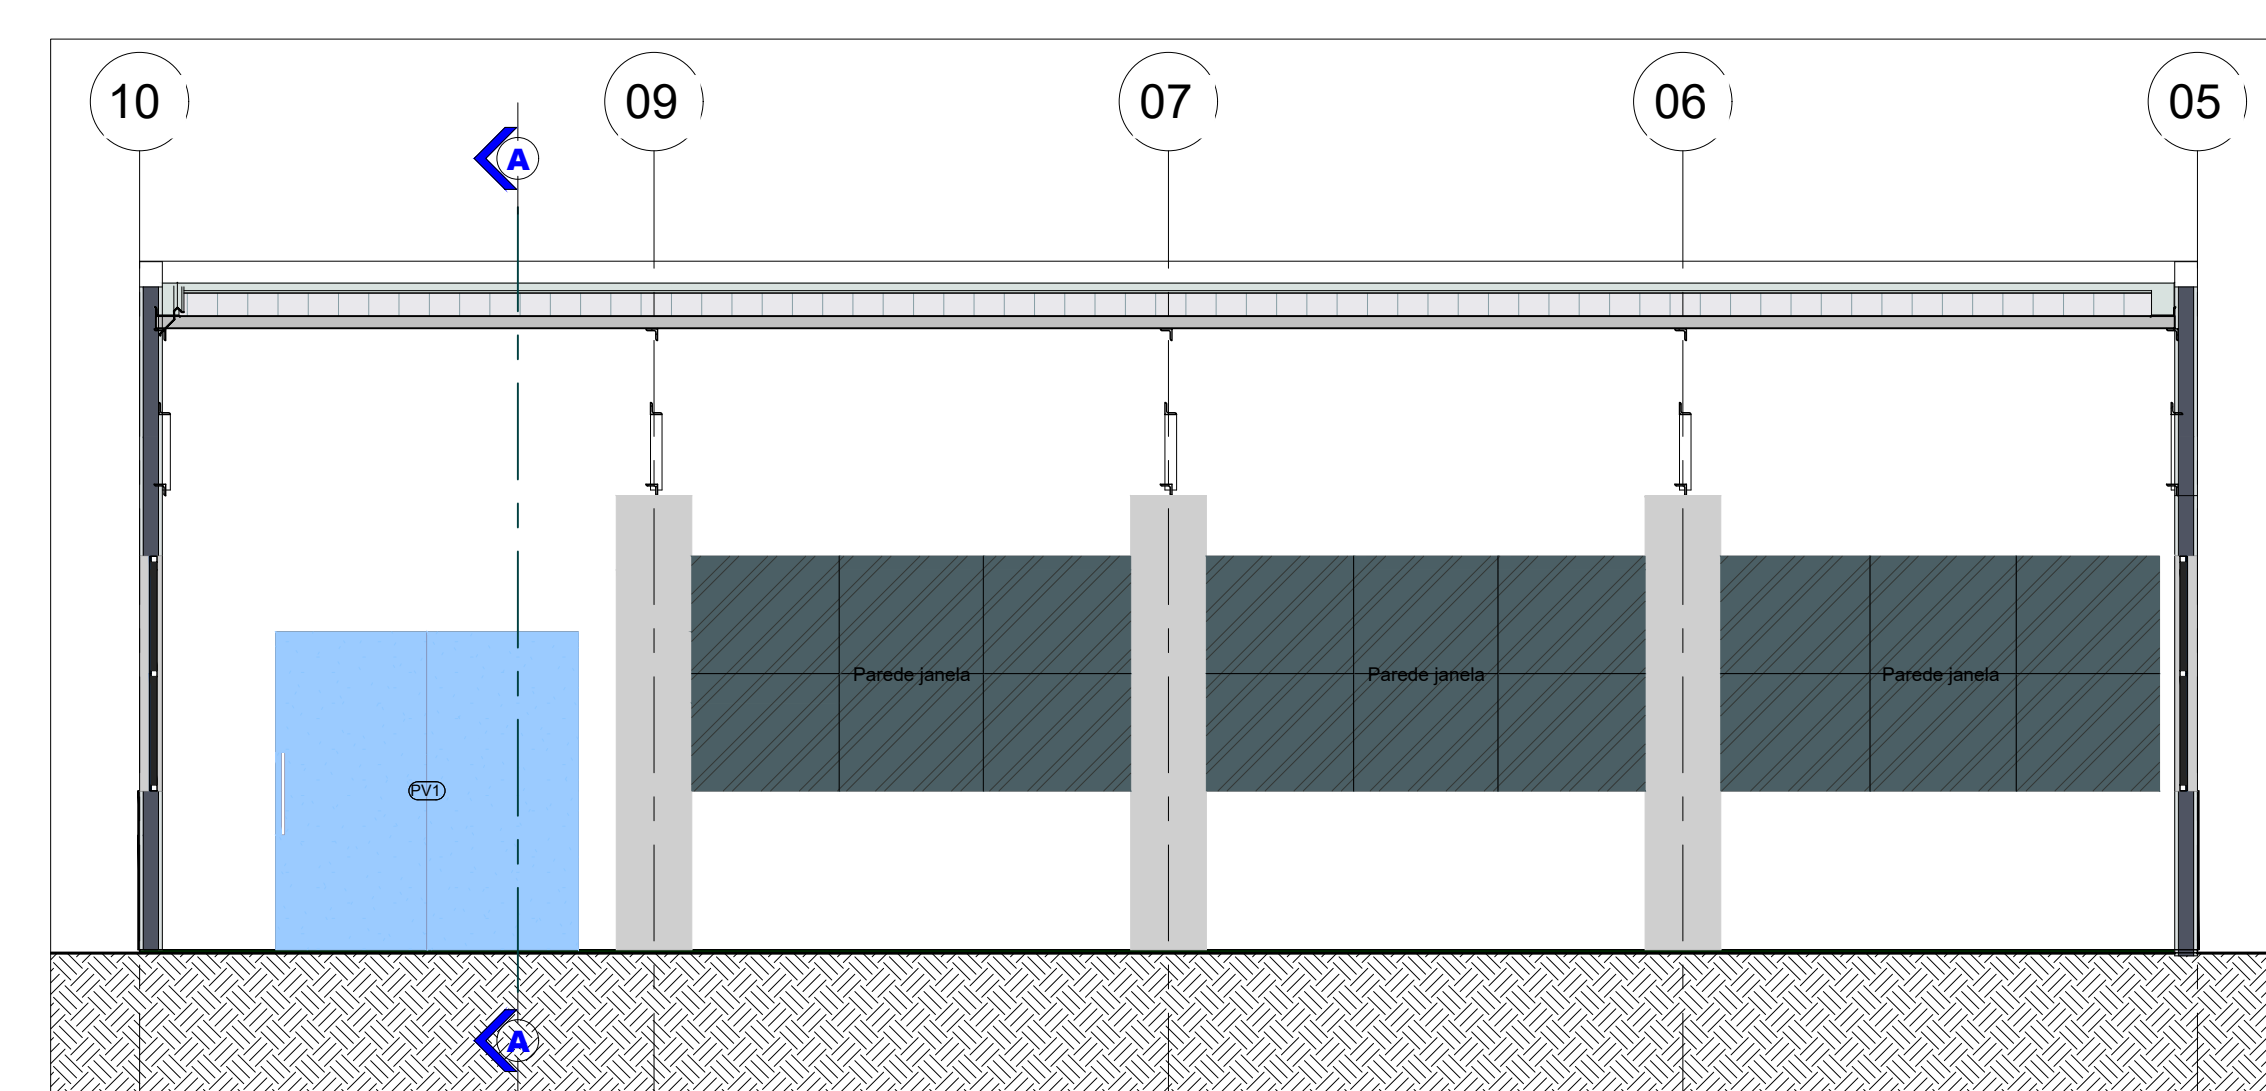

8 B
1:50

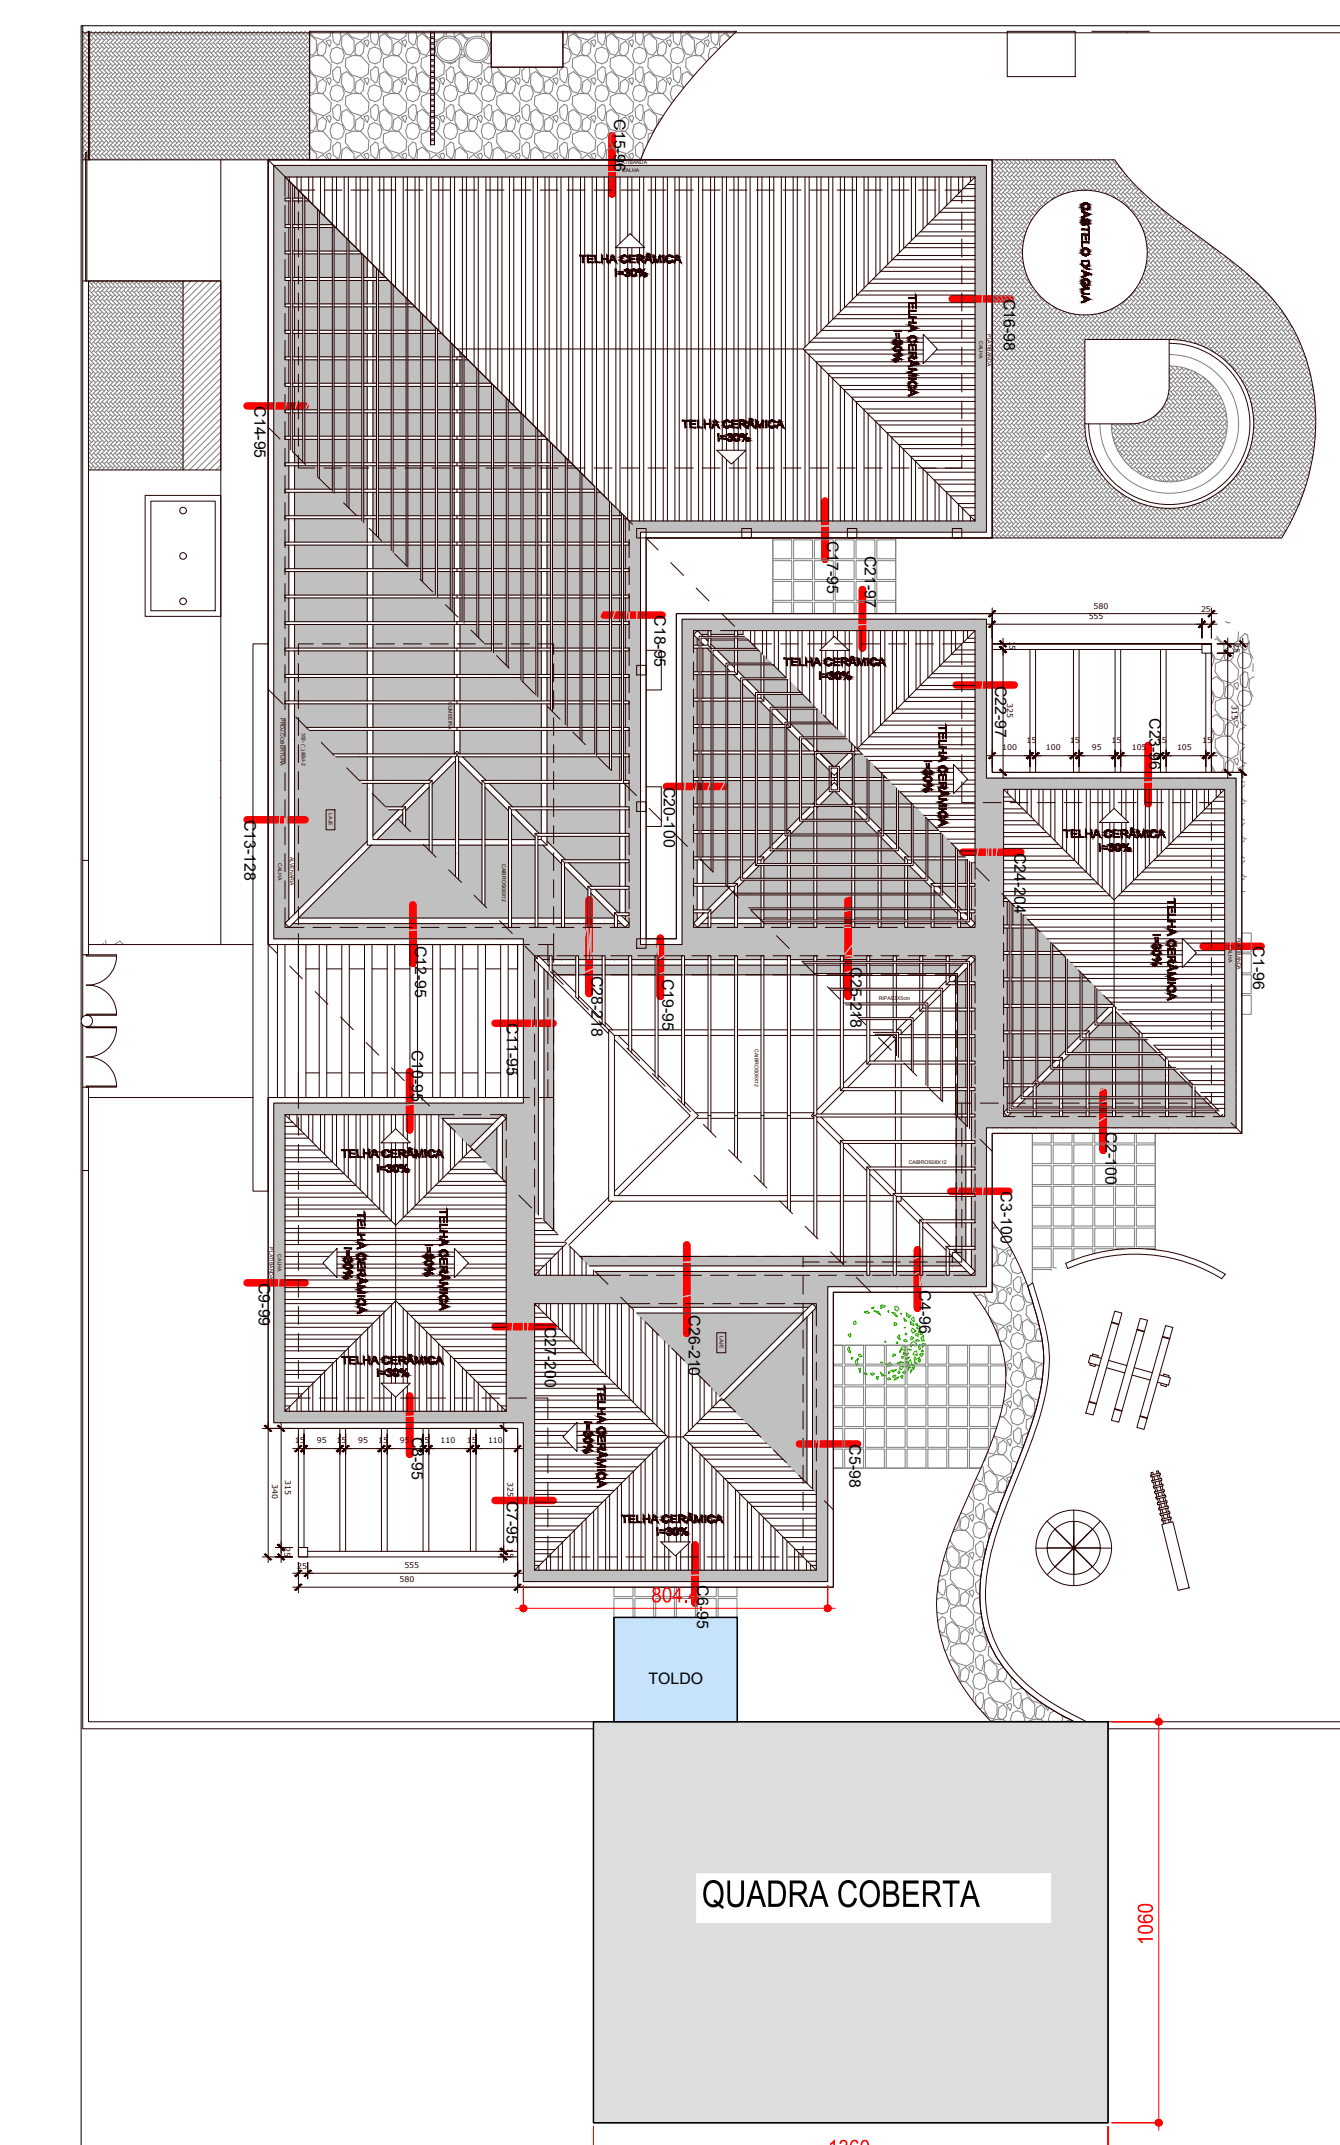

6 Situação
1:200

ÁREA CONSTRUÍDA: 144,16m²

DIREITOS AUTORAIS RESERVADOS			
ALTERAÇÕES DO PROJETO SOMENTE PODERÃO SER EFETUADAS MEDIANTE AUTORIZAÇÃO DO PROJETISTA			
TÍTULO	Área Coberta - EEI Sementinha do Sáber	FRANQUIA	01
REFERÊNCIA	Projeto Arquitetônico Fachadas	ASSINATURA	
PROPRIETÁRIO	Prefeitura Municipal de Matos Costa CNPJ 83.102.566/0001-51	ASSINATURA	
RESPONSÁVEL TÉCNICO	Giovano Mezaroba CREA/SC - 115952-0	ASSINATURA	
DENOMIN.	GM	ESCALA	DATA
	indicada		maio/2022