
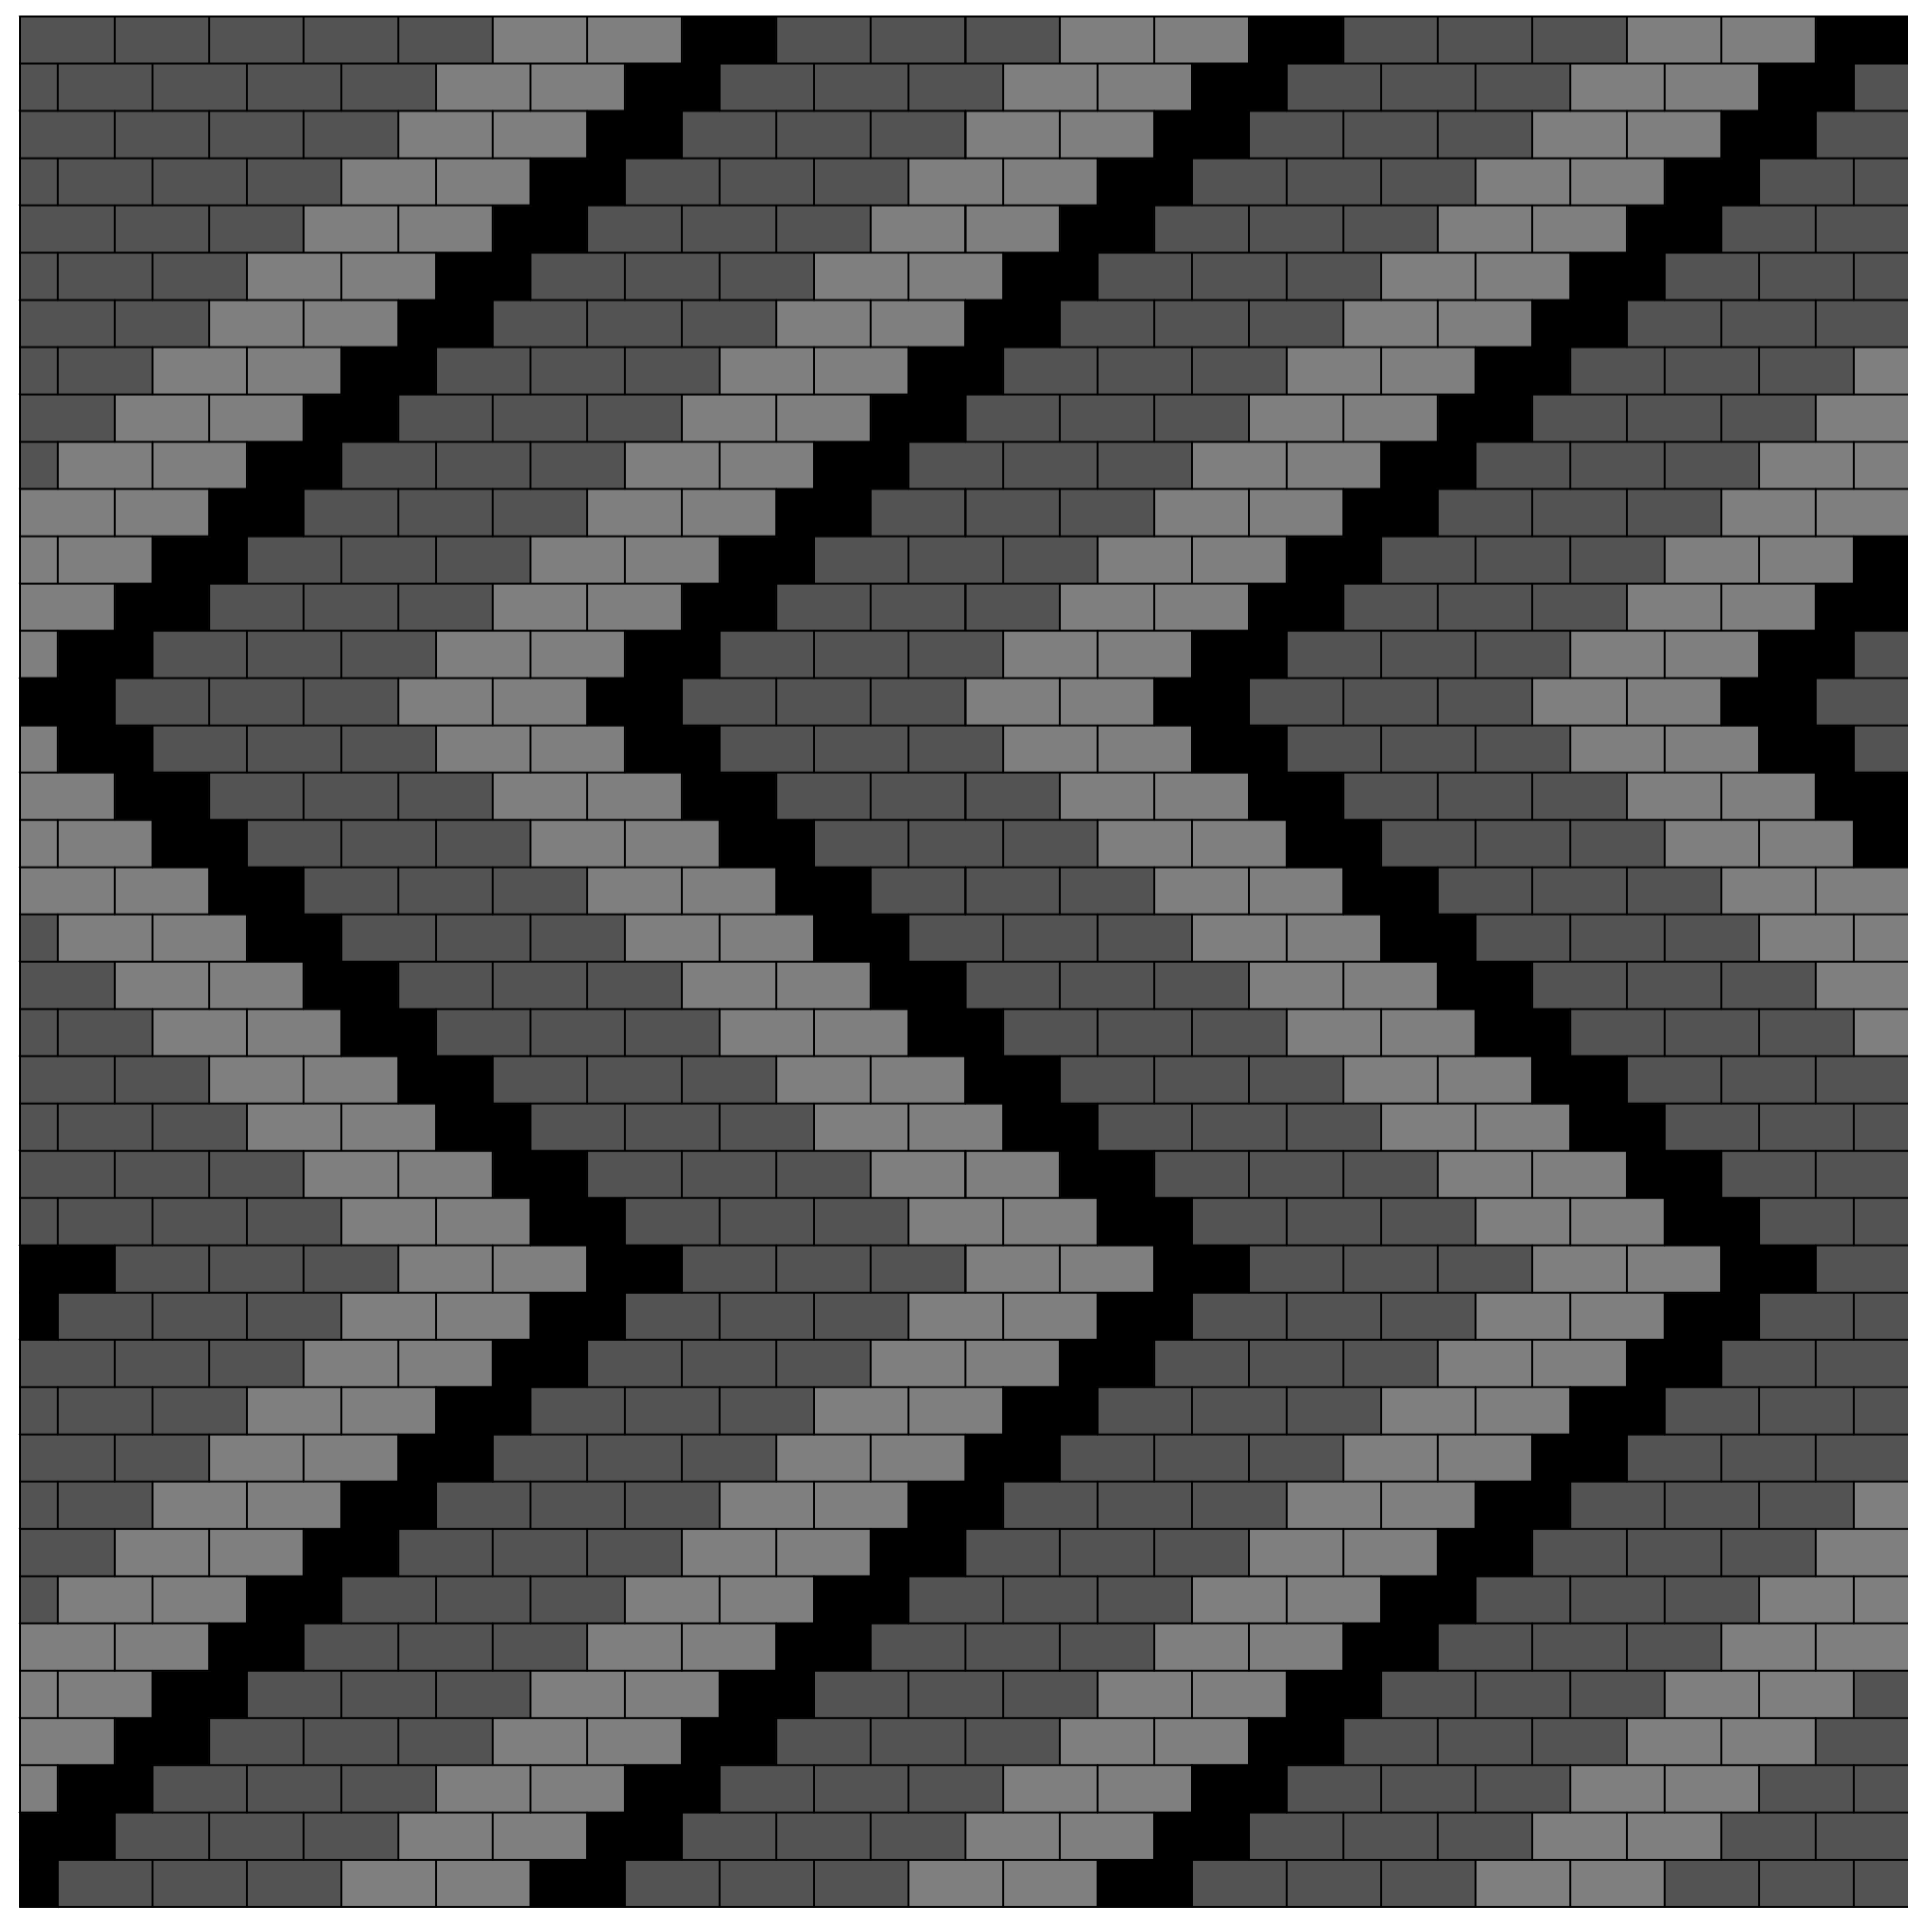


1 ÁREA DE CALÇADA EM PAVER SEM ESCALA

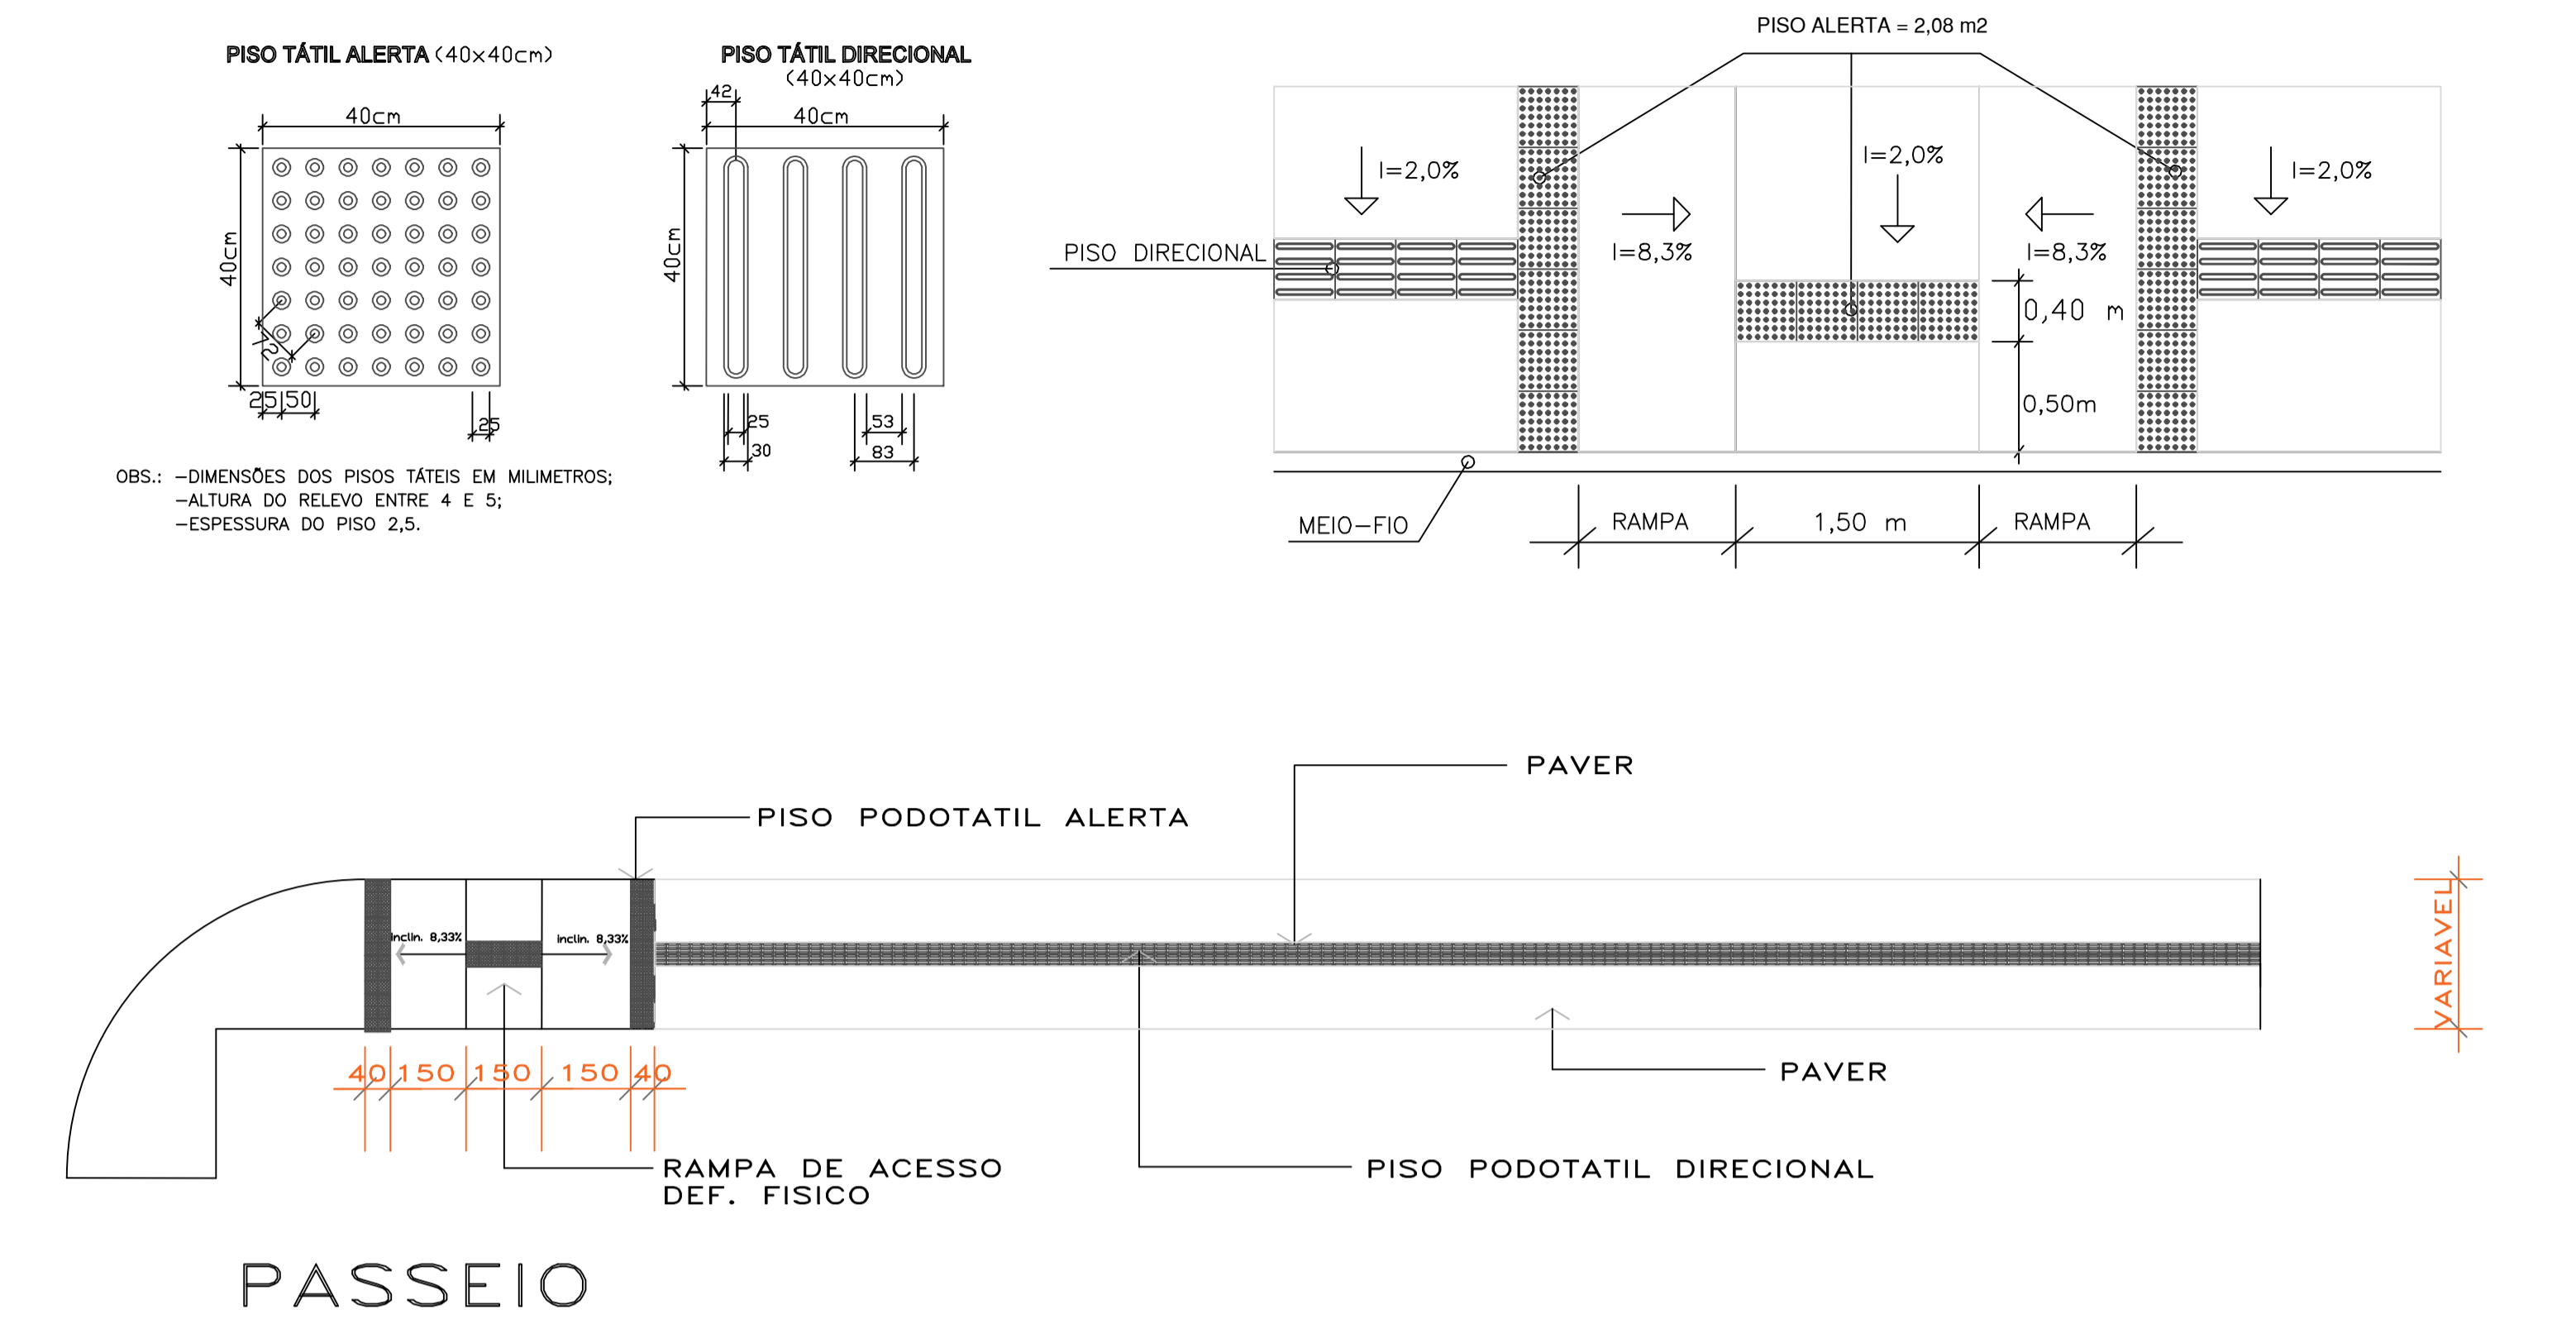

2 PAGINAÇÃO DO PAVER SEM ESCALA

DETALHE RAMPA DE ACESSO

ESTATISTICA DAS ÁREAS

RUA VIDAL RAMOS

LARGURA PASSEIOS	VARIÁVEL
MEIO FIO	215,00 m
AREA PASSEIOS	1515,00 m ²

ESTADO DE SANTA CATARINA
MUNICÍPIO DE MATOS COSTA
Rua Manoel Lourenço de Araújo, nº 137, Centro - CEP 89.420-000
CNPJ 83.102.566/0001-51 - Fone (49) 3572 1111 - 3572 1121
email: prefeitura@matoscosta.sc.gov.br - engenharia@matoscosta.sc.gov.br

Calçadão - Manoel Lourenço de Araújo

OBRA: Novo Calçadão - Rua Manoel Lourenço de Araújo	PROPRIETÁRIO: PREFEITURA MUNICIPAL DE MATOS COSTA	PRONOME N.º: 01-01
ENDEREÇO: Rua Manoel Lourenço de Araújo Bairro - Centro	RESPONSÁVEL TÉCNICO/DESENHO: PAULO SÉRGIO PIMENTEL ENGENHEIRO CIVIL CREA SC nº. 188389-5	ÁREA: 1515,00m ²
REFERÊNCIAS: Passeio - Paver Paginação Paver Detalhes	ESCALAS: Indicada	DATA: Outubro/2022