



DETALHE RAMPA DE ACESSO



PISO TÁTIL ALERTA (40x40cm)

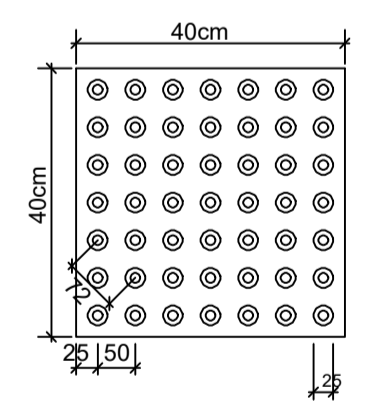

PISO TÁTIL DIRECIONAL (40x40cm)

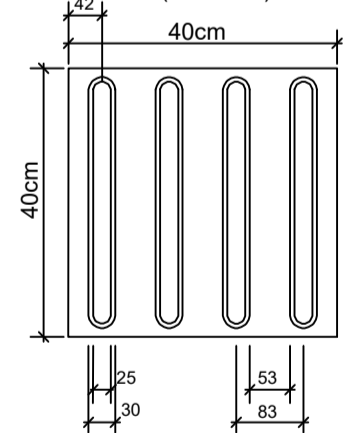

OBS.: -DIMENSÕES DOS PISOS TÁTEIS EM MILÍMETROS;
-ALTURA DO RELEVO ENTRE 4 E 5;
-ESPESURA DO PISO 2,5.

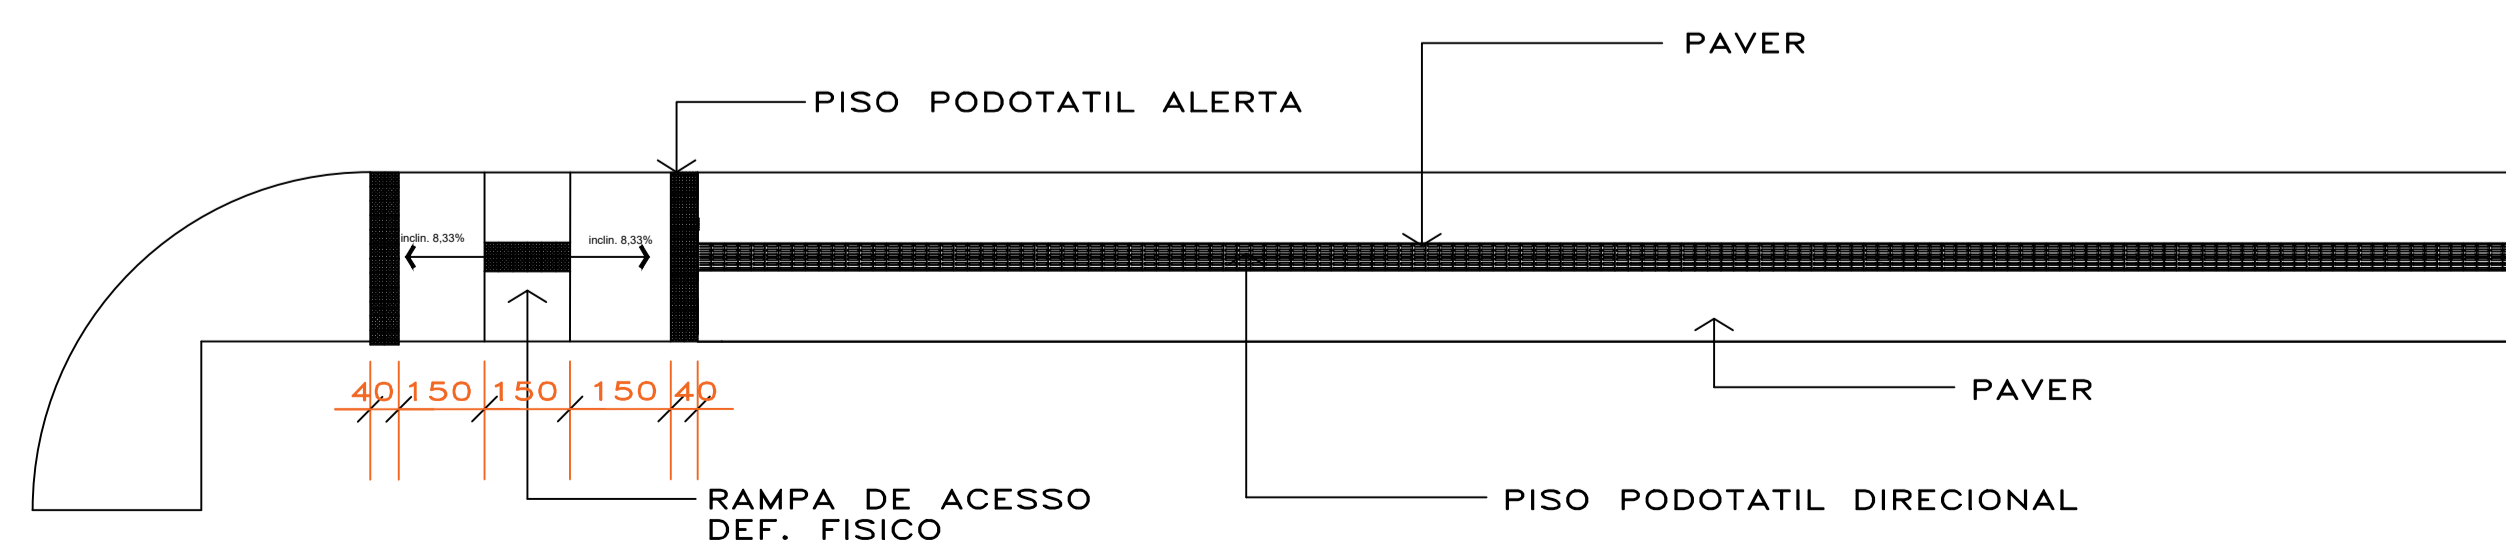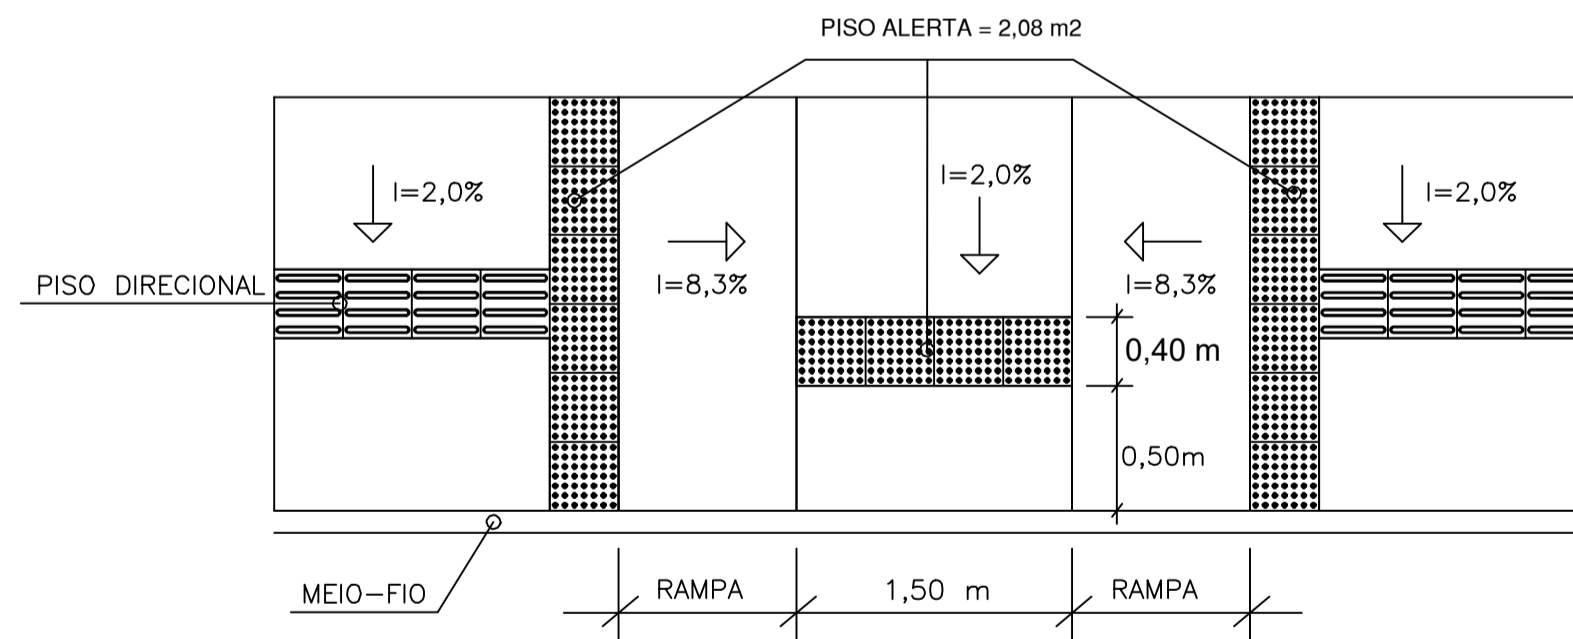

ESTATÍSTICA DAS ÁREAS

RUA TERESA CRISTINA	
RUA SÃO JOÃO	
LARGURA PASSEIOS	2,00m e 1,50m
MEIO FIO	1100,00 m
ÁREA PASSEIOS	2180,00 m ²

ESTADO DE SANTA CATARINA
MUNICÍPIO DE MATOS COSTA
Rua Manoel Lourenço de Araújo, nº 137, Centro - CEP 89.420-000
CNPJ 83.102.566/0001-51 - Fone (49) 3572 1111 - 3572 1121
email: prefeitura@matoscosta.sc.gov.br - engenharia@matoscosta.sc.gov.br

Passeio Acessível - Ruas Teresa Cristina e São João

OBRA: Passeio Acessível - Ruas Teresa Cristina e São João	PROPRIETÁRIO: PREFEITURA MUNICIPAL DE MATOS COSTA	FRANQUILHA: 01-01
ENDEREÇO: Rua Manoel Lourenço de Araújo Bairro - Jardim Itália	ASSINATURA:	
REFERÊNCIAS: Passeio - Paver Detalhes	ESCALAS: Indicada	RESPONSÁVEL TÉCNICO/DESENHO: PAULO SÉRGIO PIMENTEL ENGENHEIRO CIVIL CREA SC nº. 188389-5
DATA: Outubro/2022	ÁREA: 2180,00m ²	ASSINATURA: