
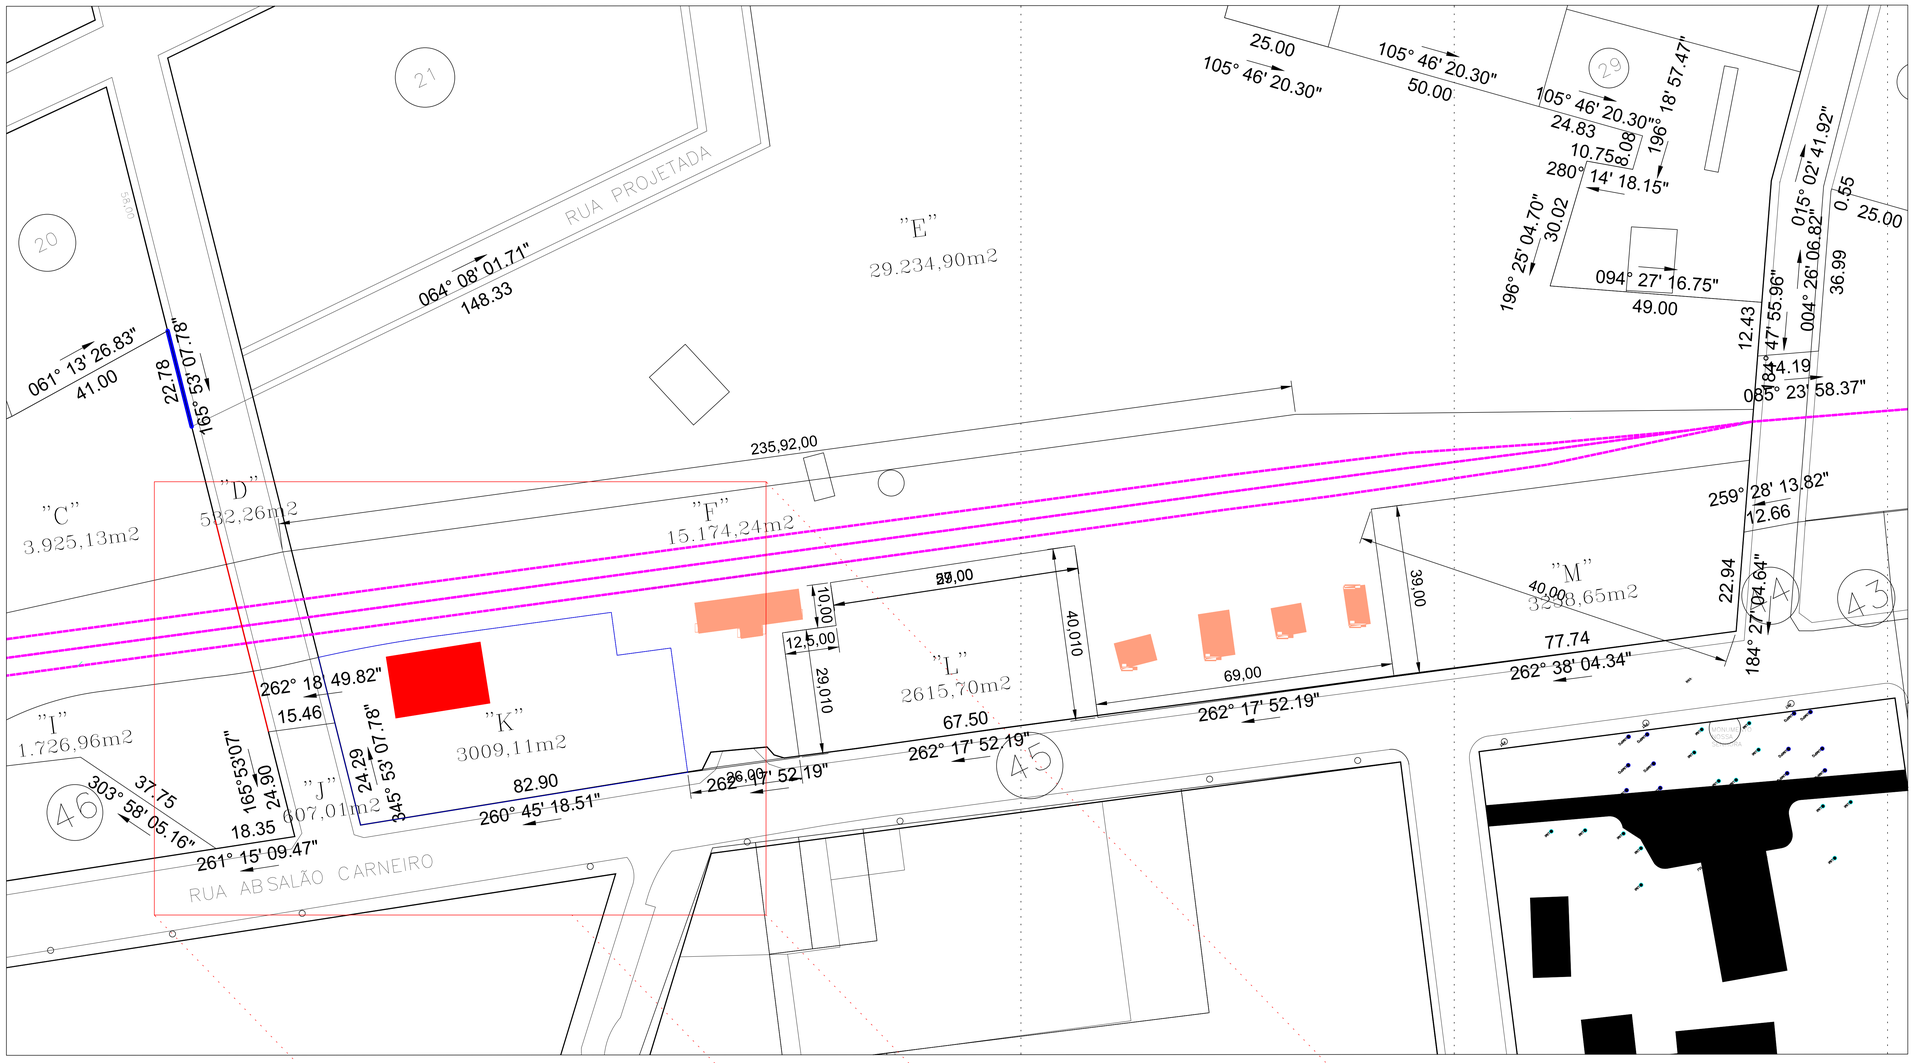


01 **Planta de Situação**
Esc.: 1:500

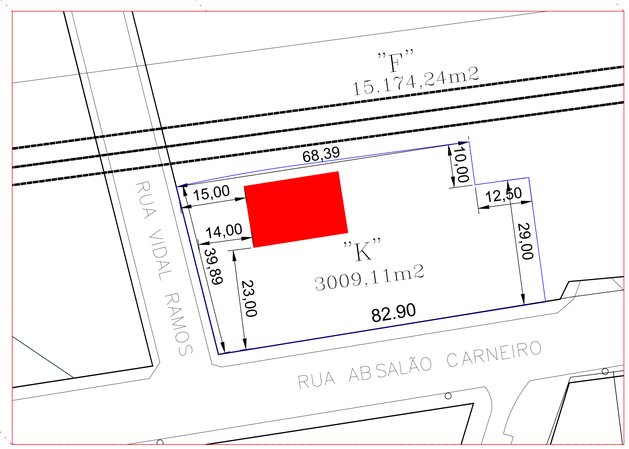

02 **Planta de Implantação**
Esc.: 1:500

LEGENDA

	Rede Ferroviária
	Limites do Terreno
	Área a ser Construída

Notas:
O Campo de Areia será construída na Área "K" oriunda da Rede Ferroviária Federal SA - RFFSA, Matrícula 24.909;

Coordenadas Geográficas: 22J 485000.71 m E; 7071918.91 m S.

ESTADO DE SANTA CATARINA
MUNICÍPIO DE MATOS COSTA
Rua Manoel Lourenço de Araújo, nº 137, Centro - CEP 89.420-000
CNPJ 83.102.566/0001-51 - Fone (49) 3572 1111 - 3572 1121
email: prefeitura@matoscosta.sc.gov.br - engenharia@matoscosta.sc.gov.br


Projeto Campo Esportivo de Areia

Obra: Quadra de Areia
Endereço: Centro - Matos Costa/SC
Proprietário: Prefeitura Municipal de Matos Costa
Ibanuza Rodrigues
Prancha nº: 01-03


Referências:
- Planta de Situação;
- Planta de Implantação.

Escala: Indicada
Área Total: 314,60 m²
Data: Outubro/2025


Responsável Técnico:
Kelvin Ciotta
Engenheiro Civil
CREA/SC 188049-8
KELVIN CIOTTA:06944624974
Assinado de forma digital por KELVIN CIOTTA:06944624974
Dados: 2025.10.17 08:27:52 -03'00'
Assinatura

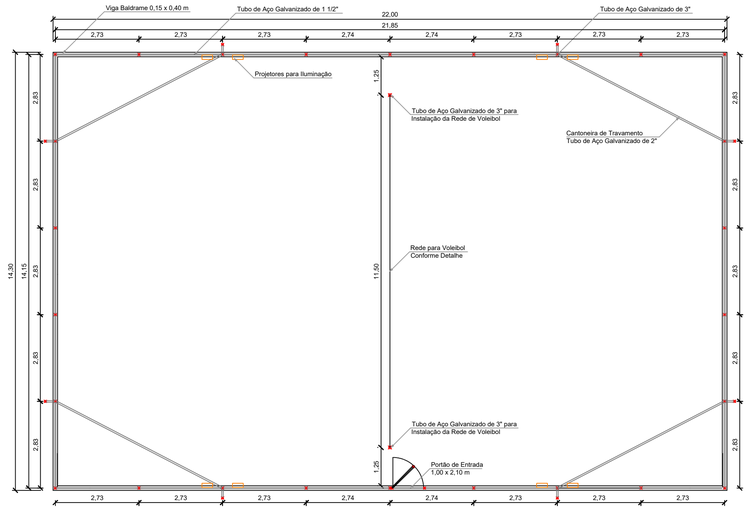


03 Planta Baixa
Esc.: 1:100

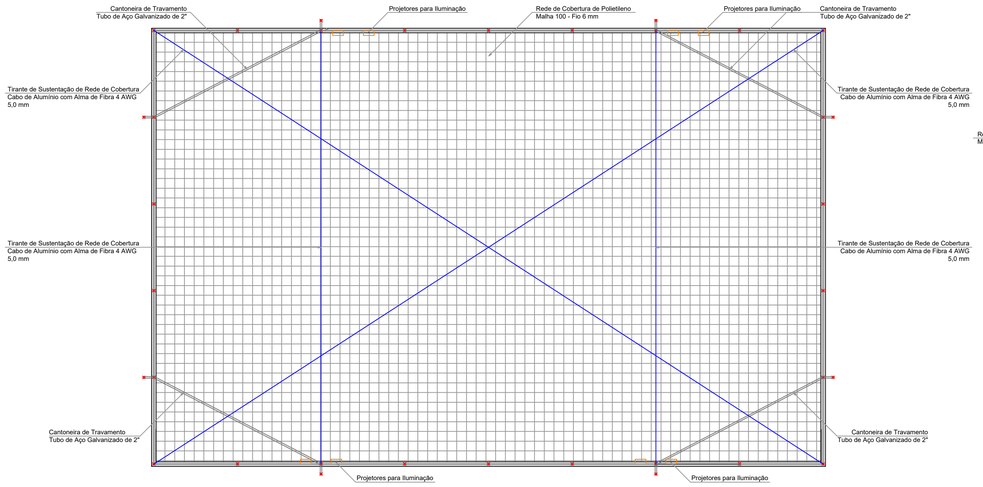


04 Planta Cobertura
Esc.: 1:100

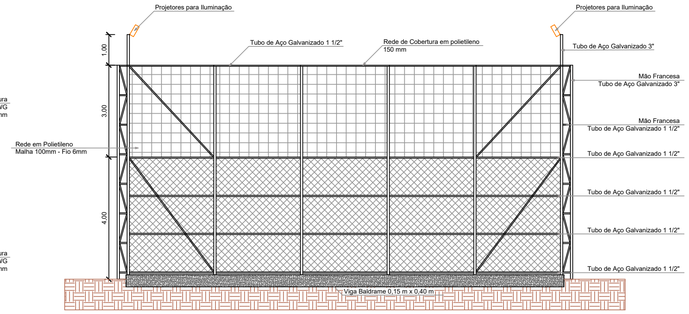


05 Elevação Frontal
Esc.: 1:100

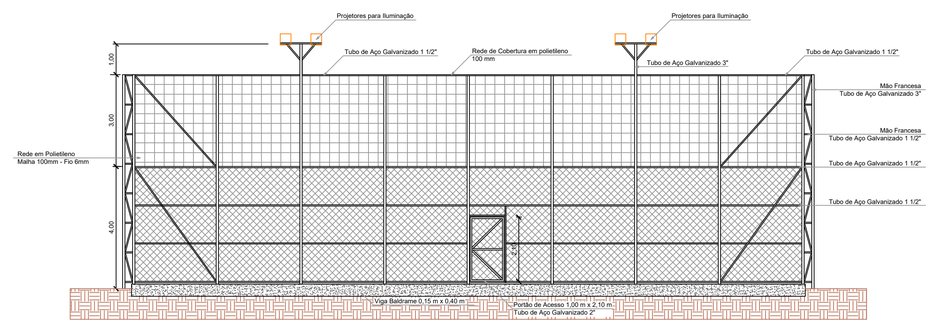


06 Elevação Lateral
Esc.: 1:100

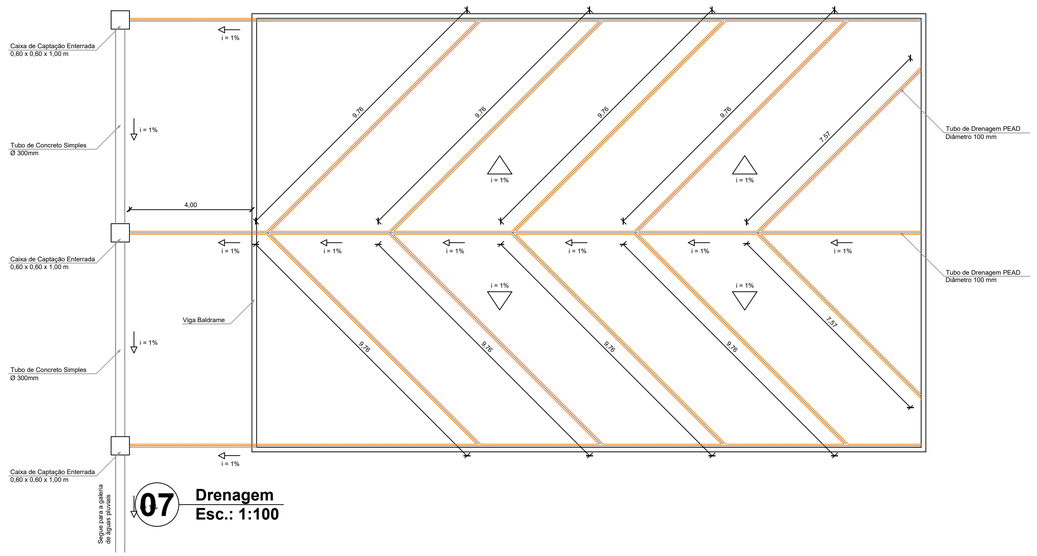

07 Drenagem
Esc.: 1:100

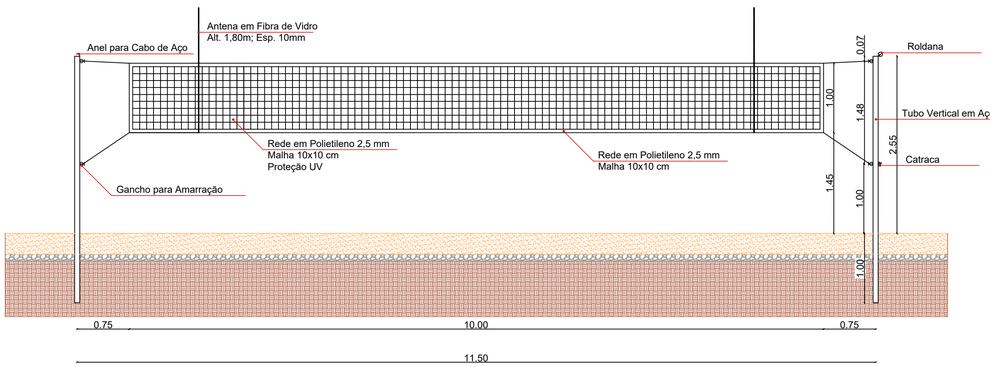

08 Detalhe da Rede de Voleibol
Sem escala

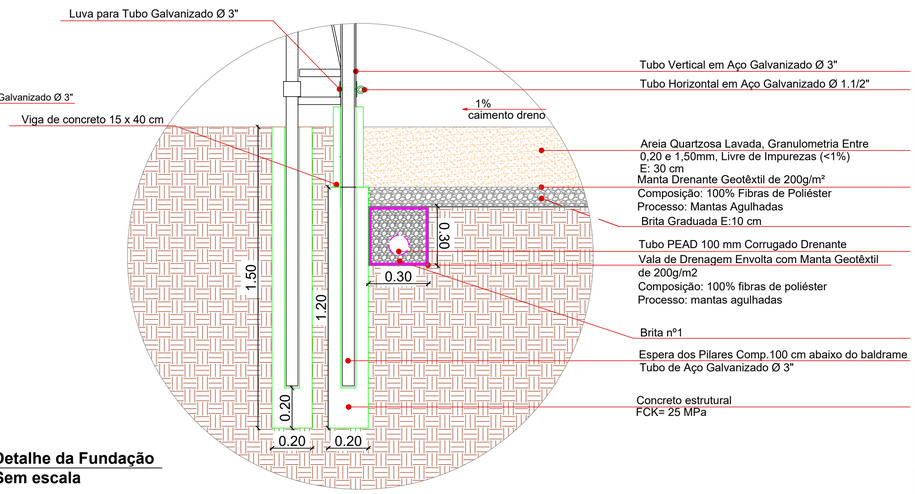

09 Detalhe da Fundação
Sem escala

ESTADO DE SANTA CATARINA
MUNICÍPIO DE MATOS COSTA
Rua Manoel Lourenço de Araújo, nº 137, Centro - CEP 89.420-000
CNPJ 83.102.566/0001-51 - Fone (49) 3572 1111 - 3572 1121
email: prefeitura@matoscosta.sc.gov.br - engenharia@matoscosta.sc.gov.br

Projeto Campo Esportivo de Areia

Obra: Quadra de Areia

Endereço: Centro - Matos Costa/SC

Proprietário: Prefeitura Municipal de Matos Costa

Danuza Rodrigues

Prancha nº: 02-03

Referências:
- Planta Baixa;
- Planta de Cobertura;
- Elevação Lateral;
- Elevação Frontal;
- Detalhe Rede de Voleibol;
- Detalhen Fundação.

Escala: Indicada

Area Total: 314,60 m²


Data: Outubro/2025


Responsável Técnico:
Kelvin Ciotta
Engenheiro Civil
CREA/SC 188049-8

KELVIN CIOTTA:06944624974

Assinado de forma digital por KELVIN CIOTTA:06944624974
Dados: 2025.10.17 08:28:05 -03'00'

Assinatura

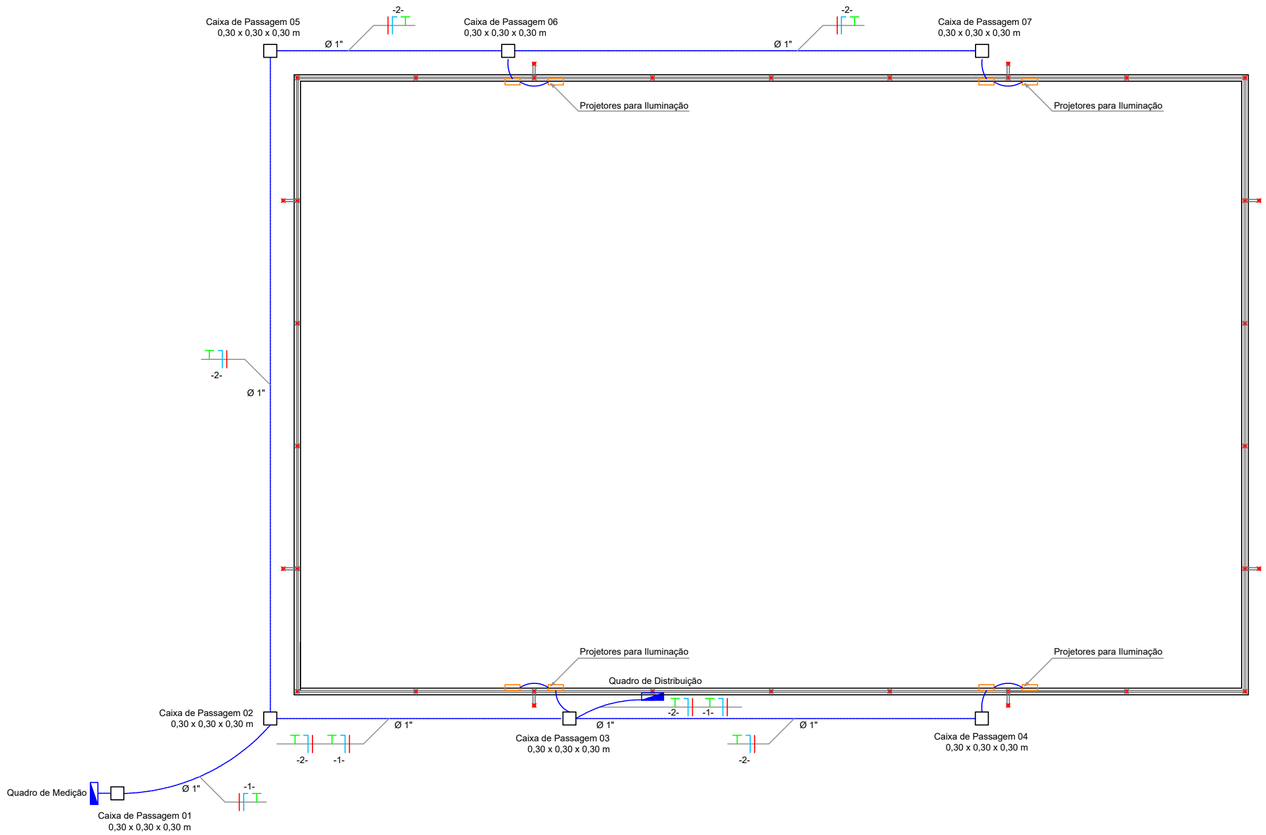


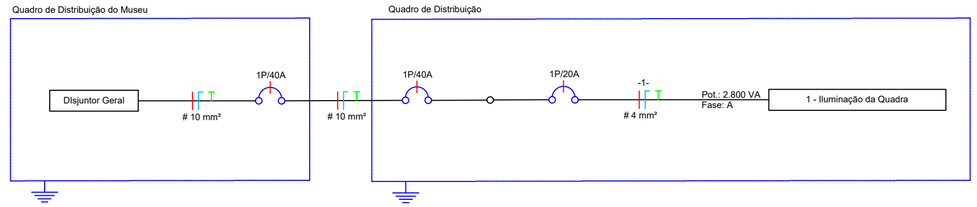

11 Diagrama Unifilar
Sem escala

10 Projeto Elétrico
Esc.: 1:100

Viga Genérica

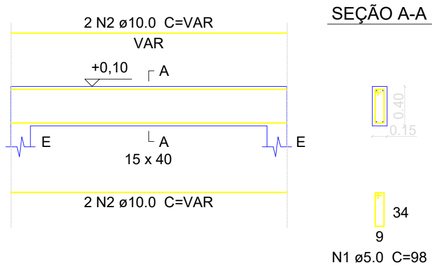

SEÇÃO A-A

Relação do aço

AÇO	N	DIAM	Q	UNIT (cm)	C.TOTAL (cm)
CA60	1	5.0	484	98	47432
CA50	2	10.0	4	7260	29040

Resumo do aço

AÇO	DIAM	C.TOTAL (m)	PESO + 10 % (kg)
CA50	10.0	290.40	197.09
CA60	5.0	474.32	80.35
PESO TOTAL			
CA50	197.09		
CA60	80.35		

Vol. de concreto total (C-25) = 4.36 m³
Área de forma total = 57.60 m²

12 Detalhe Viga Baldrame
Sem escala

ESTADO DE SANTA CATARINA
MUNICÍPIO DE MATOS COSTA
Rua Manoel Lourenço de Araújo, nº 137, Centro - CEP 89.420-000
CNPJ 83.102.566/0001-51 - Fone (49) 3572 1111 - 3572 1121
email: prefeitura@matoscosta.sc.gov.br - engenharia@matoscosta.sc.gov.br

Projeto Campo Esportivo de Areia

Obra: Quadra de Areia

Proprietário: Prefeitura Municipal de Matos Costa

Danuza Rodrigues

Prancha nº: 03-03

Endereço: Centro - Matos Costa/SC

Referências:
- Projeto Elétrico;
- Diagrama Unifilar;
- Detalhe Viga Baldrame.

Escala: Indicada

Área Total: 314,60 m²

Data: Outubro/2025

Responsável Técnico:
Kelvin Ciotta
Engenheiro Civil
CREA/SC 188049-8

KELVIN CIOTTA:06944624974
Assinado de forma digital por KELVIN CIOTTA:06944624974
Dados: 2025.10.17 08:28:17 -03'00'

Assinatura