



Base compactada
Solo natural existente

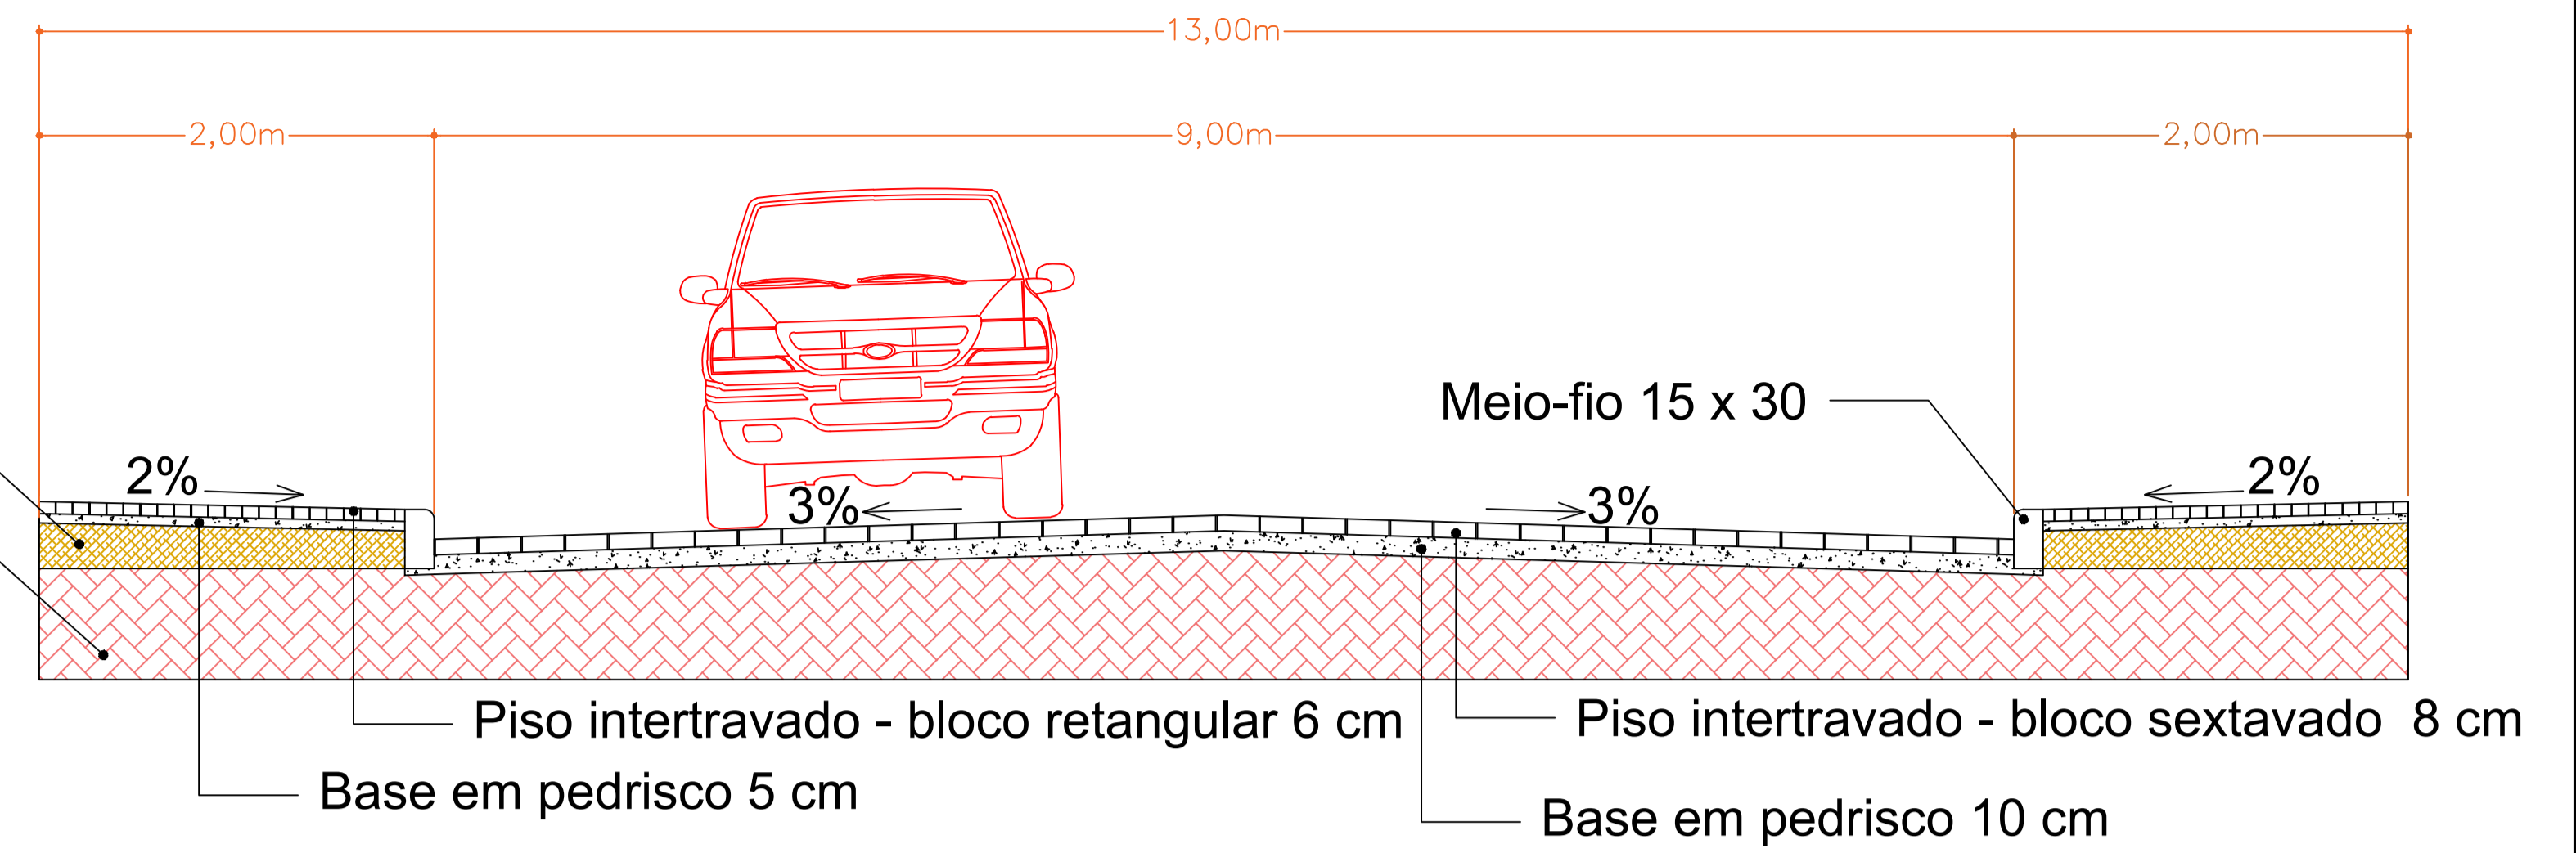

SEÇÃO TRANSVERSAL DO PAVIMENTO
Sem Escala

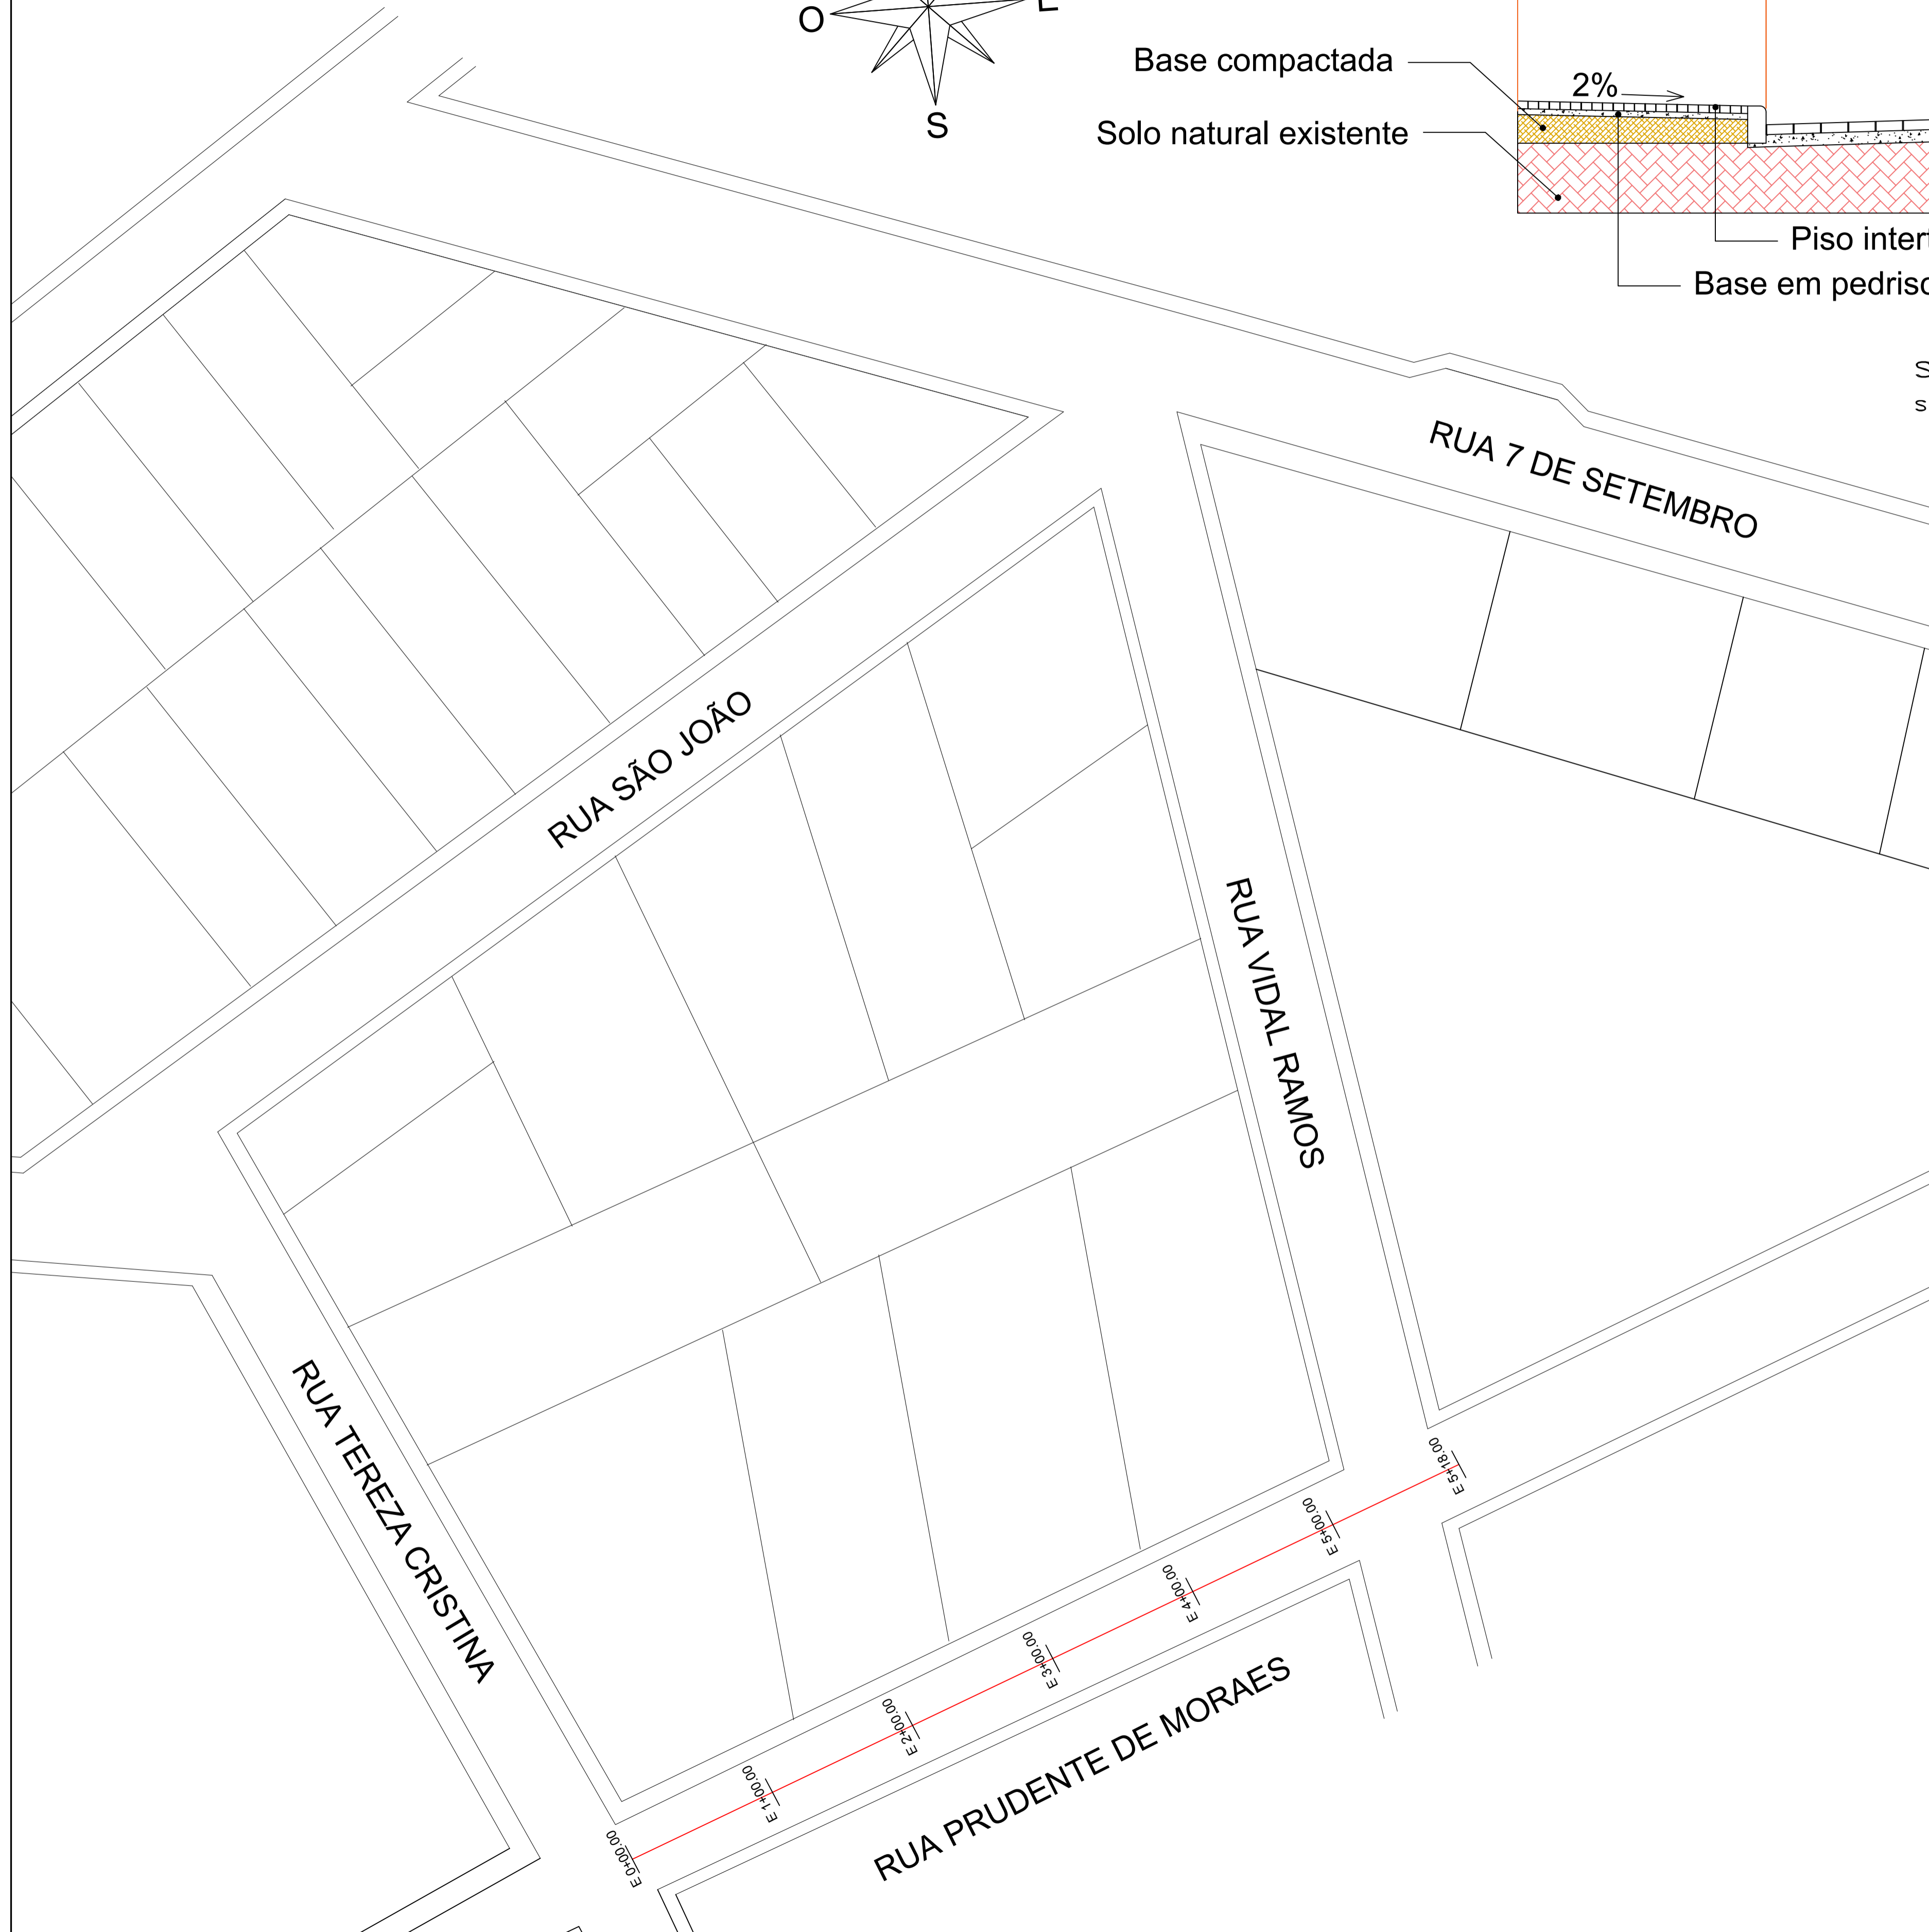


ESTADO DE SANTA CATARINA
MUNICÍPIO DE MATOS COSTA
 Rua Manoel Lourenço de Araújo, nº 137, Centro - cep 89.420-000
 CNPJ 83.102.566/0001-51 - Fone (49) 3572 1111 - 3572 1121
 email: prefeitura@matoscosta.sc.gov.br - engenharia@matoscosta.sc.gov.br

Projeto de Pavimentação

<small>OBRA</small> Pavimentação da Rua Prudente de Moraes <small>LOCALIZAÇÃO</small> CENTRO - MATOS COSTA/SC	<small>PROPRIETÁRIO</small> PREFEITURA MUNICIPAL DE MATOS COSTA <small>PROPOSTA Nº</small> 03-06
<small>REFERÊNCIAS</small> ESTAQUEAMENTO SEÇÃO TRANSVERSAL <small>DATA</small> MARÇO/2021	<small>ESCALAS</small> 1:500 <small>RESPONSÁVEL TÉCNICO/DESENHO</small> TAILANE APARECIDA RIBEIRO ENGENHEIRA CIVIL CREA SC nº. 163555-0 <small>ASSINATURA</small>