
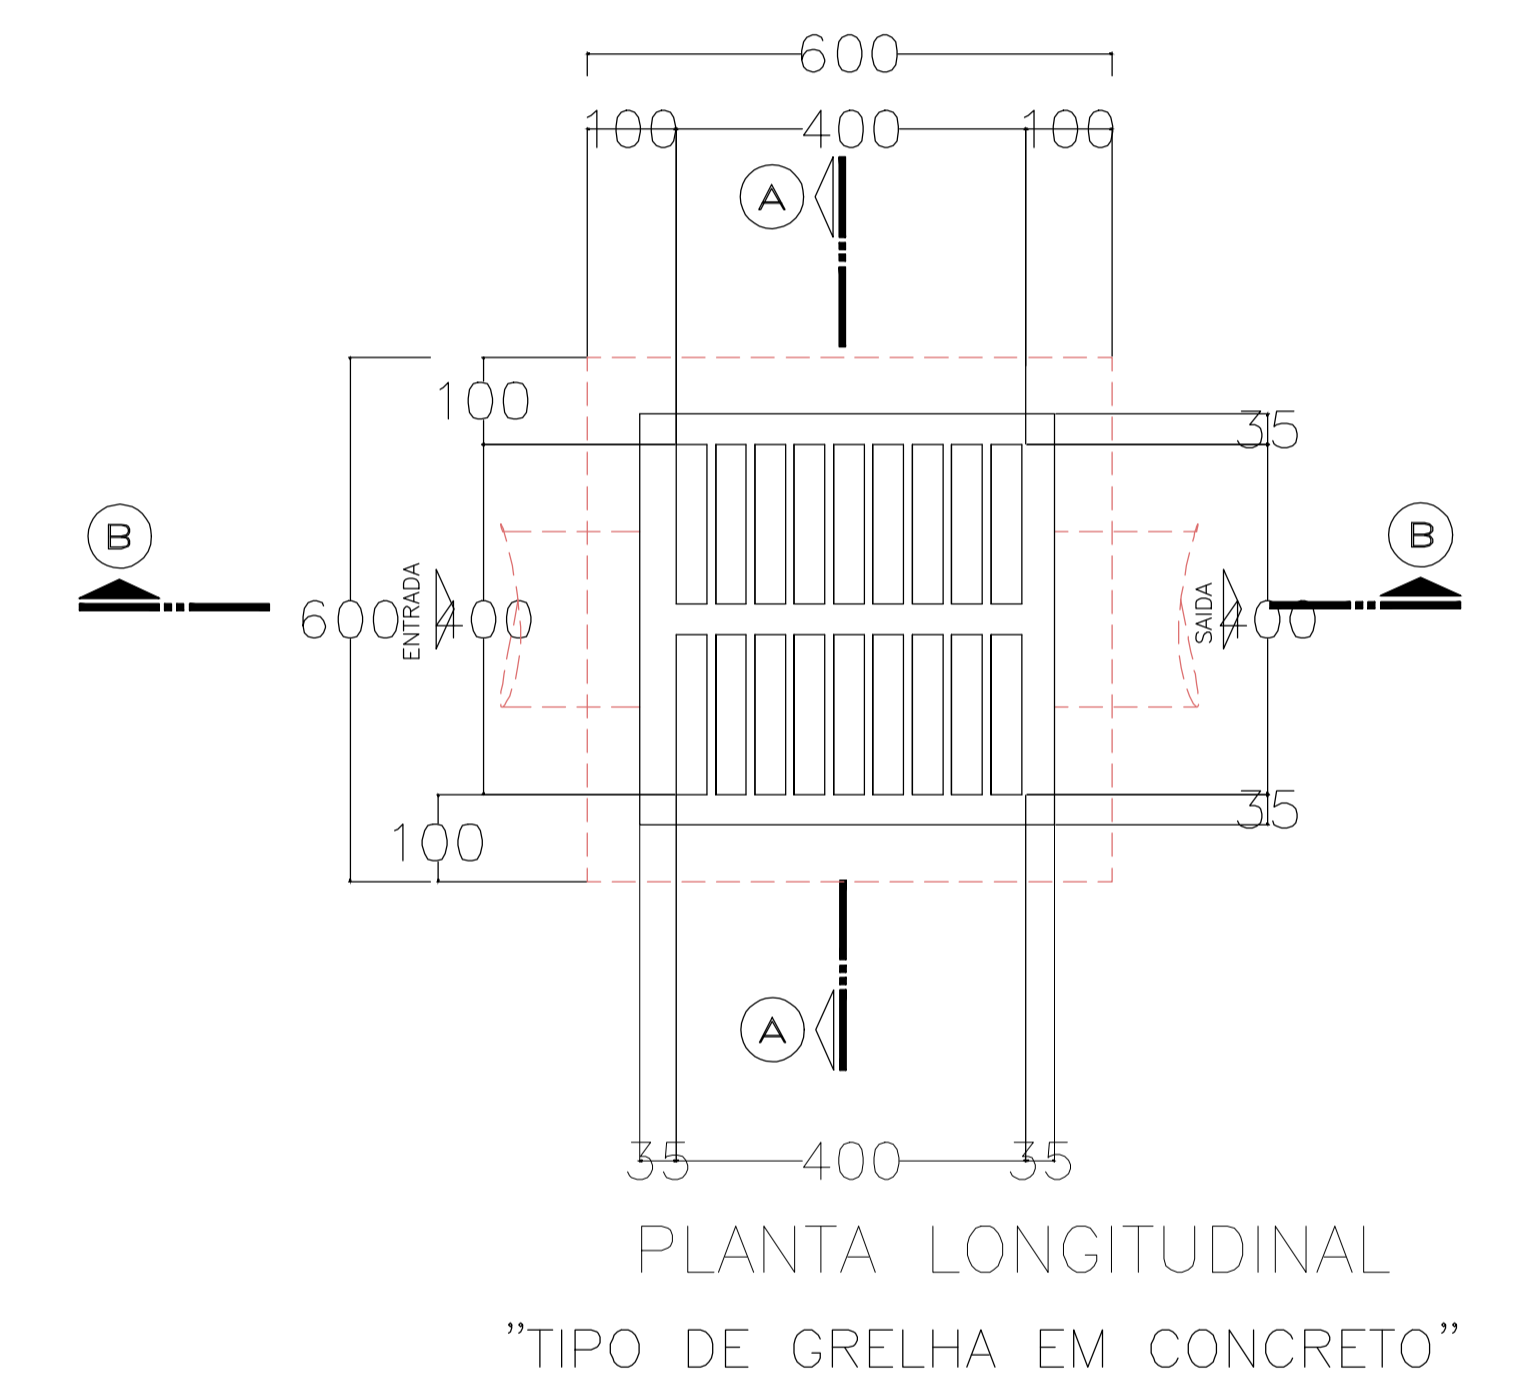
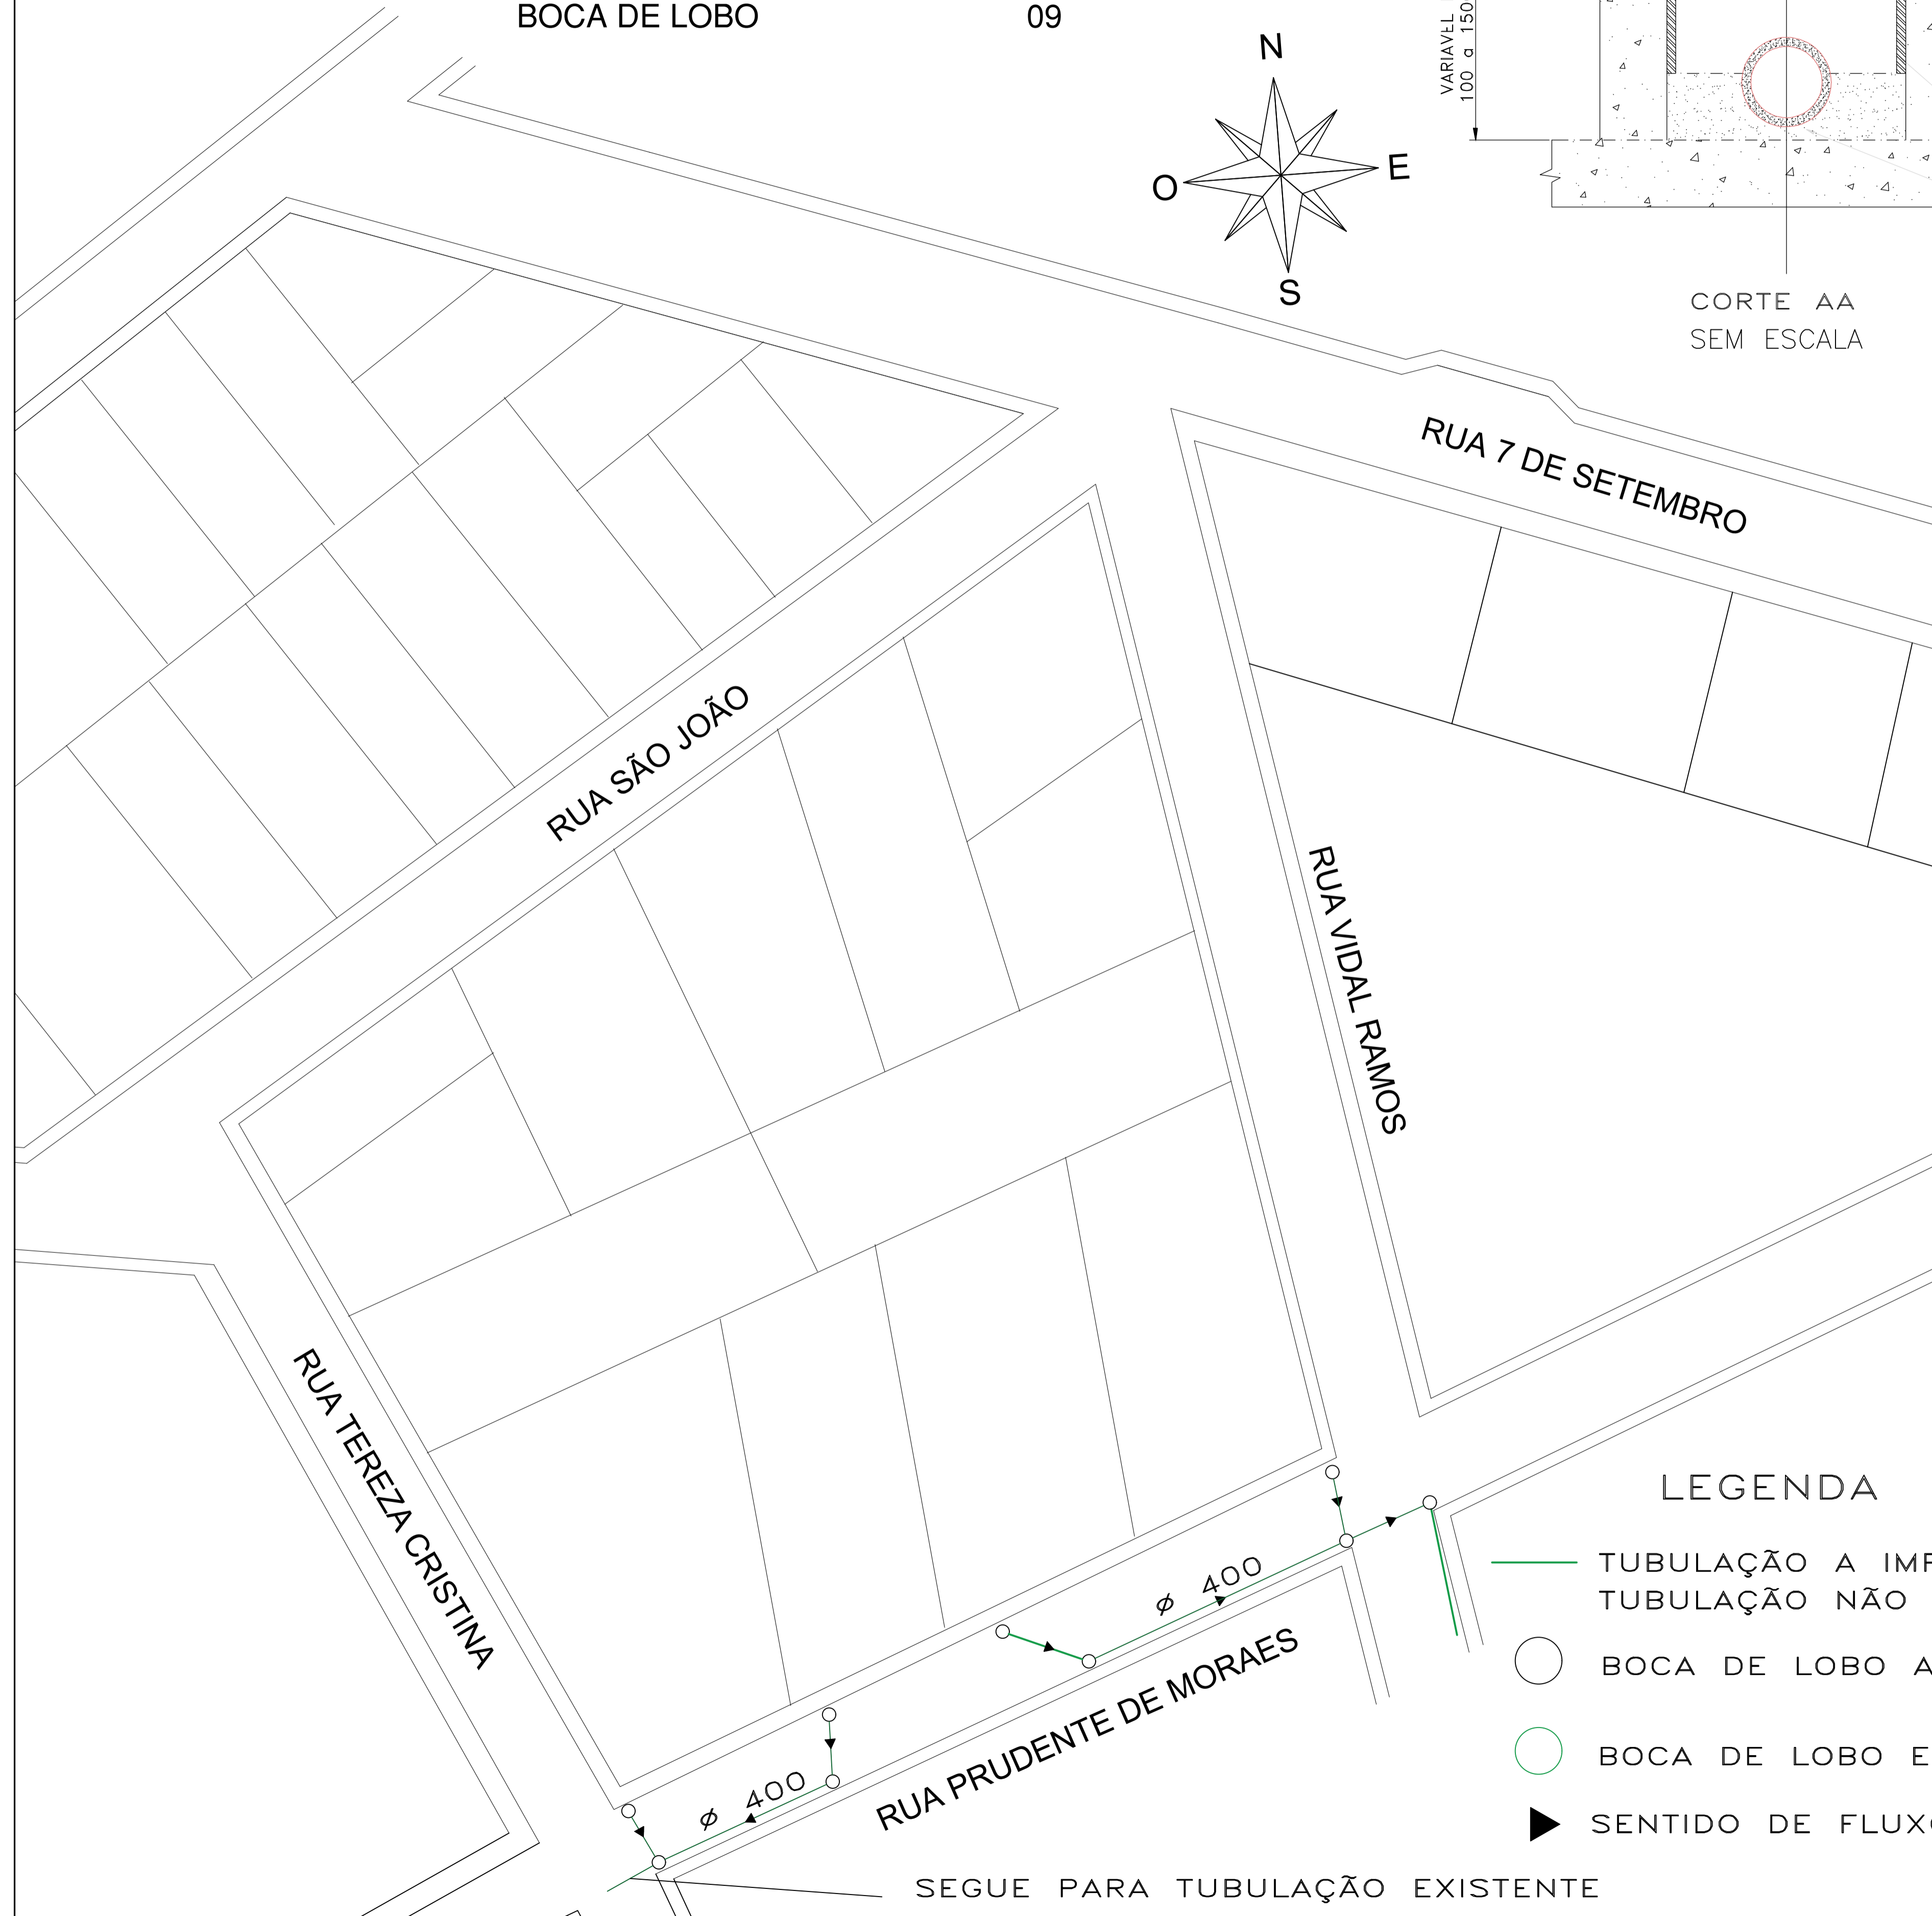
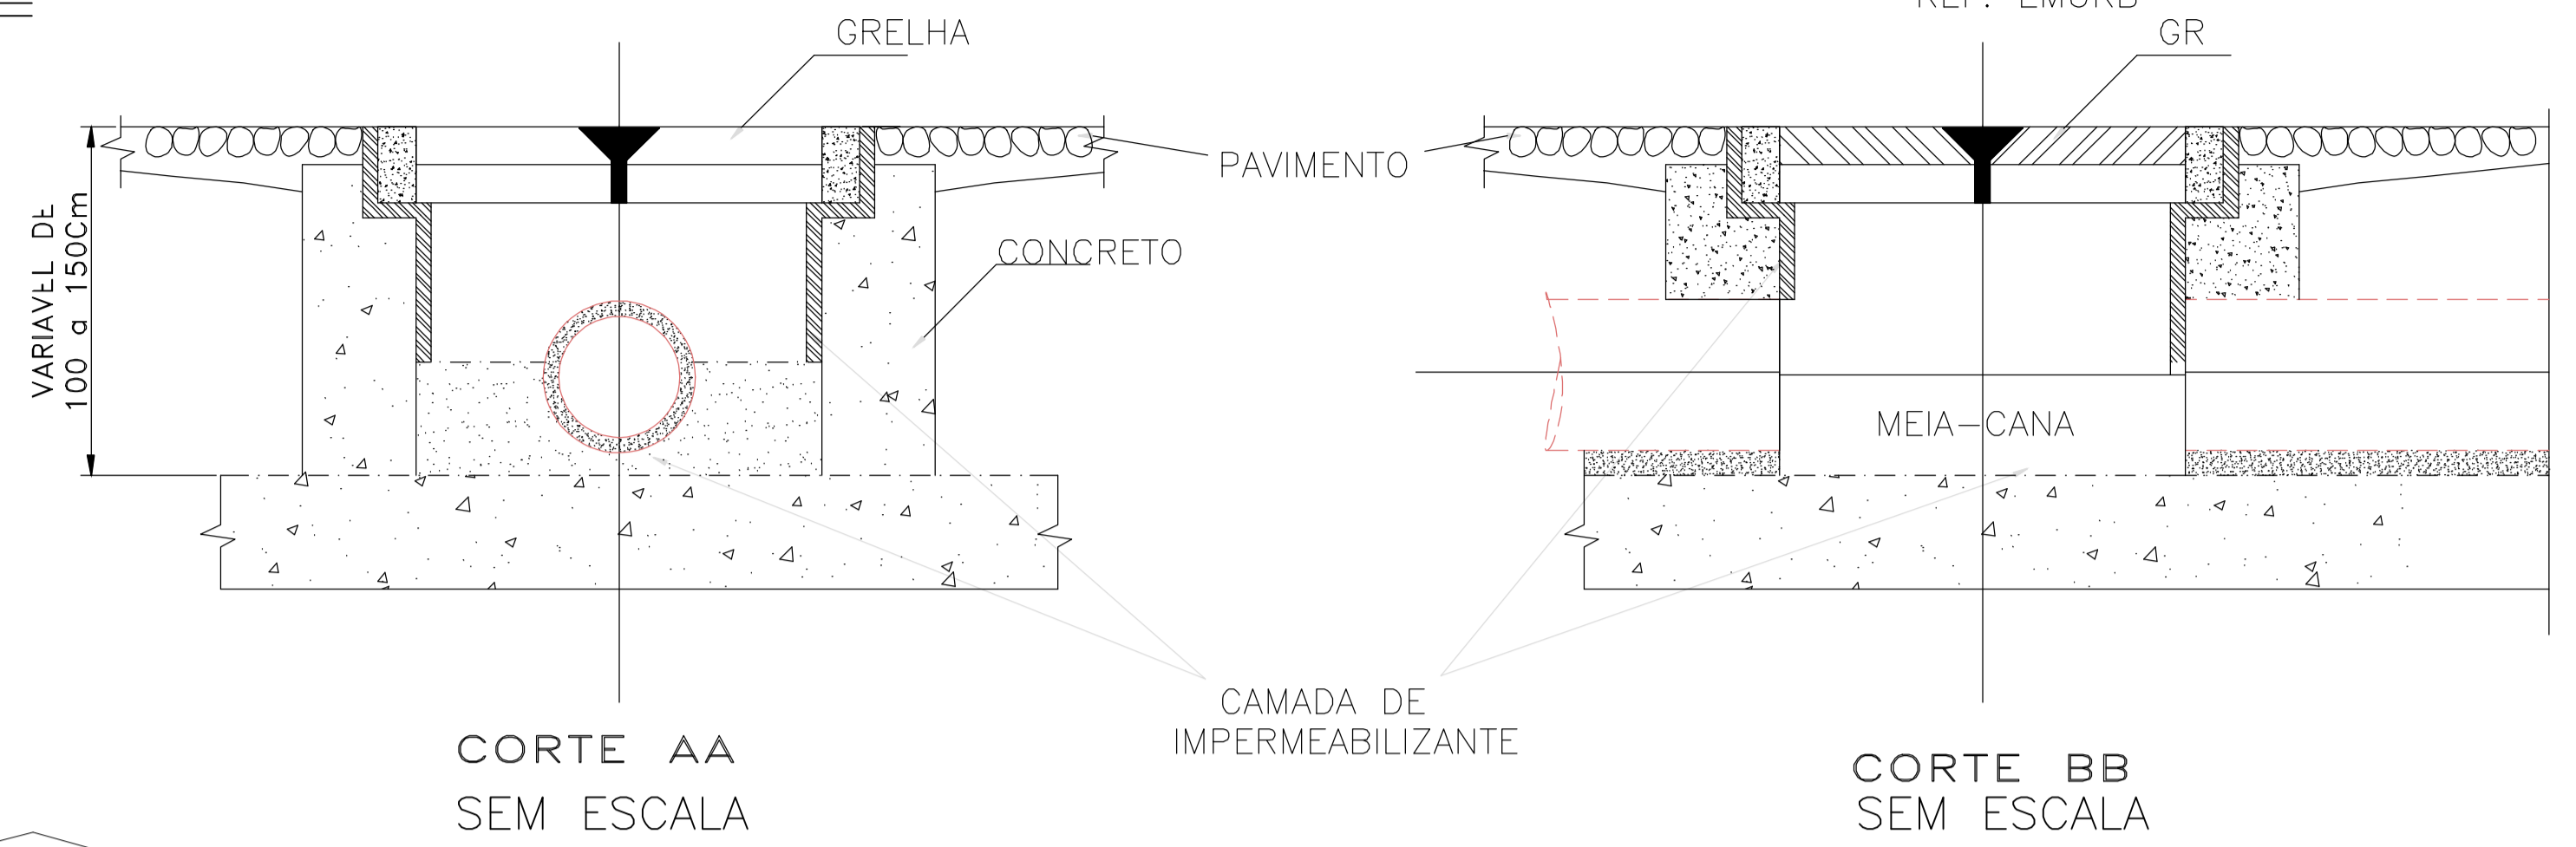


DRENAGEM – BOCAS DE LOBO

RUA PRUDENTE DE MORAES

BOCA DE LOBO

09

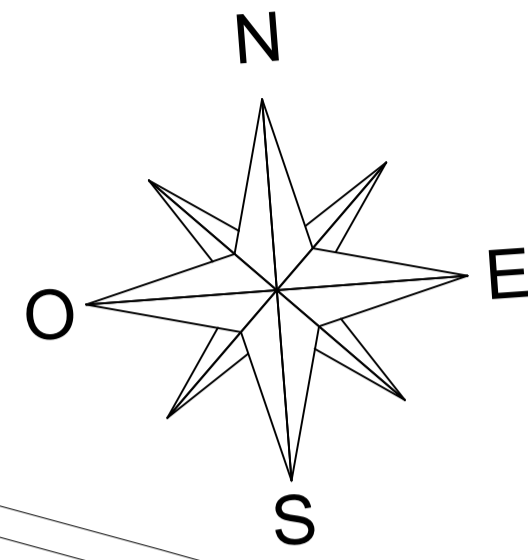

LEGENDA

- TUBULAÇÃO A IMPLANTAR
- TUBULAÇÃO NÃO COTADA POSSUI DN 300
- BOCA DE LOBO A IMPLANTAR
- BOCA DE LOBO EXISTENTE
- ▶ SENTIDO DE FLUXO


ESTADO DE SANTA CATARINA
MUNICÍPIO DE MATOS COSTA
 Rua Manoel Lourenço de Araújo, nº 137, Centro - cep 89.420-000
 CNPJ 83.102.566/0001-51 - Fone (49) 3572 1111 - 3572 1121
 email: prefeitura@matoscosta.sc.gov.br - engenharia@matoscosta.sc.gov.br

Projeto de Pavimentação

OBRA: Pavimentação da Rua Prudente de Moraes	PROPRIETÁRIO: PREFEITURA MUNICIPAL DE MATOS COSTA	FOLHA Nº: 04-06
LOCALIDADE: CENTRO - MATOS COSTA/SC	RESPONSÁVEL TÉCNICO/DESENHO: TAILANE APARECIDA RIBEIRO ENGENHEIRA CIVIL CREA SC nº. 163555-0	DATA: MARÇO/2021
REFERÊNCIAS: DRENAGEM	ESCALAS: 1:500	ASSINATURA: