


SETOR 03

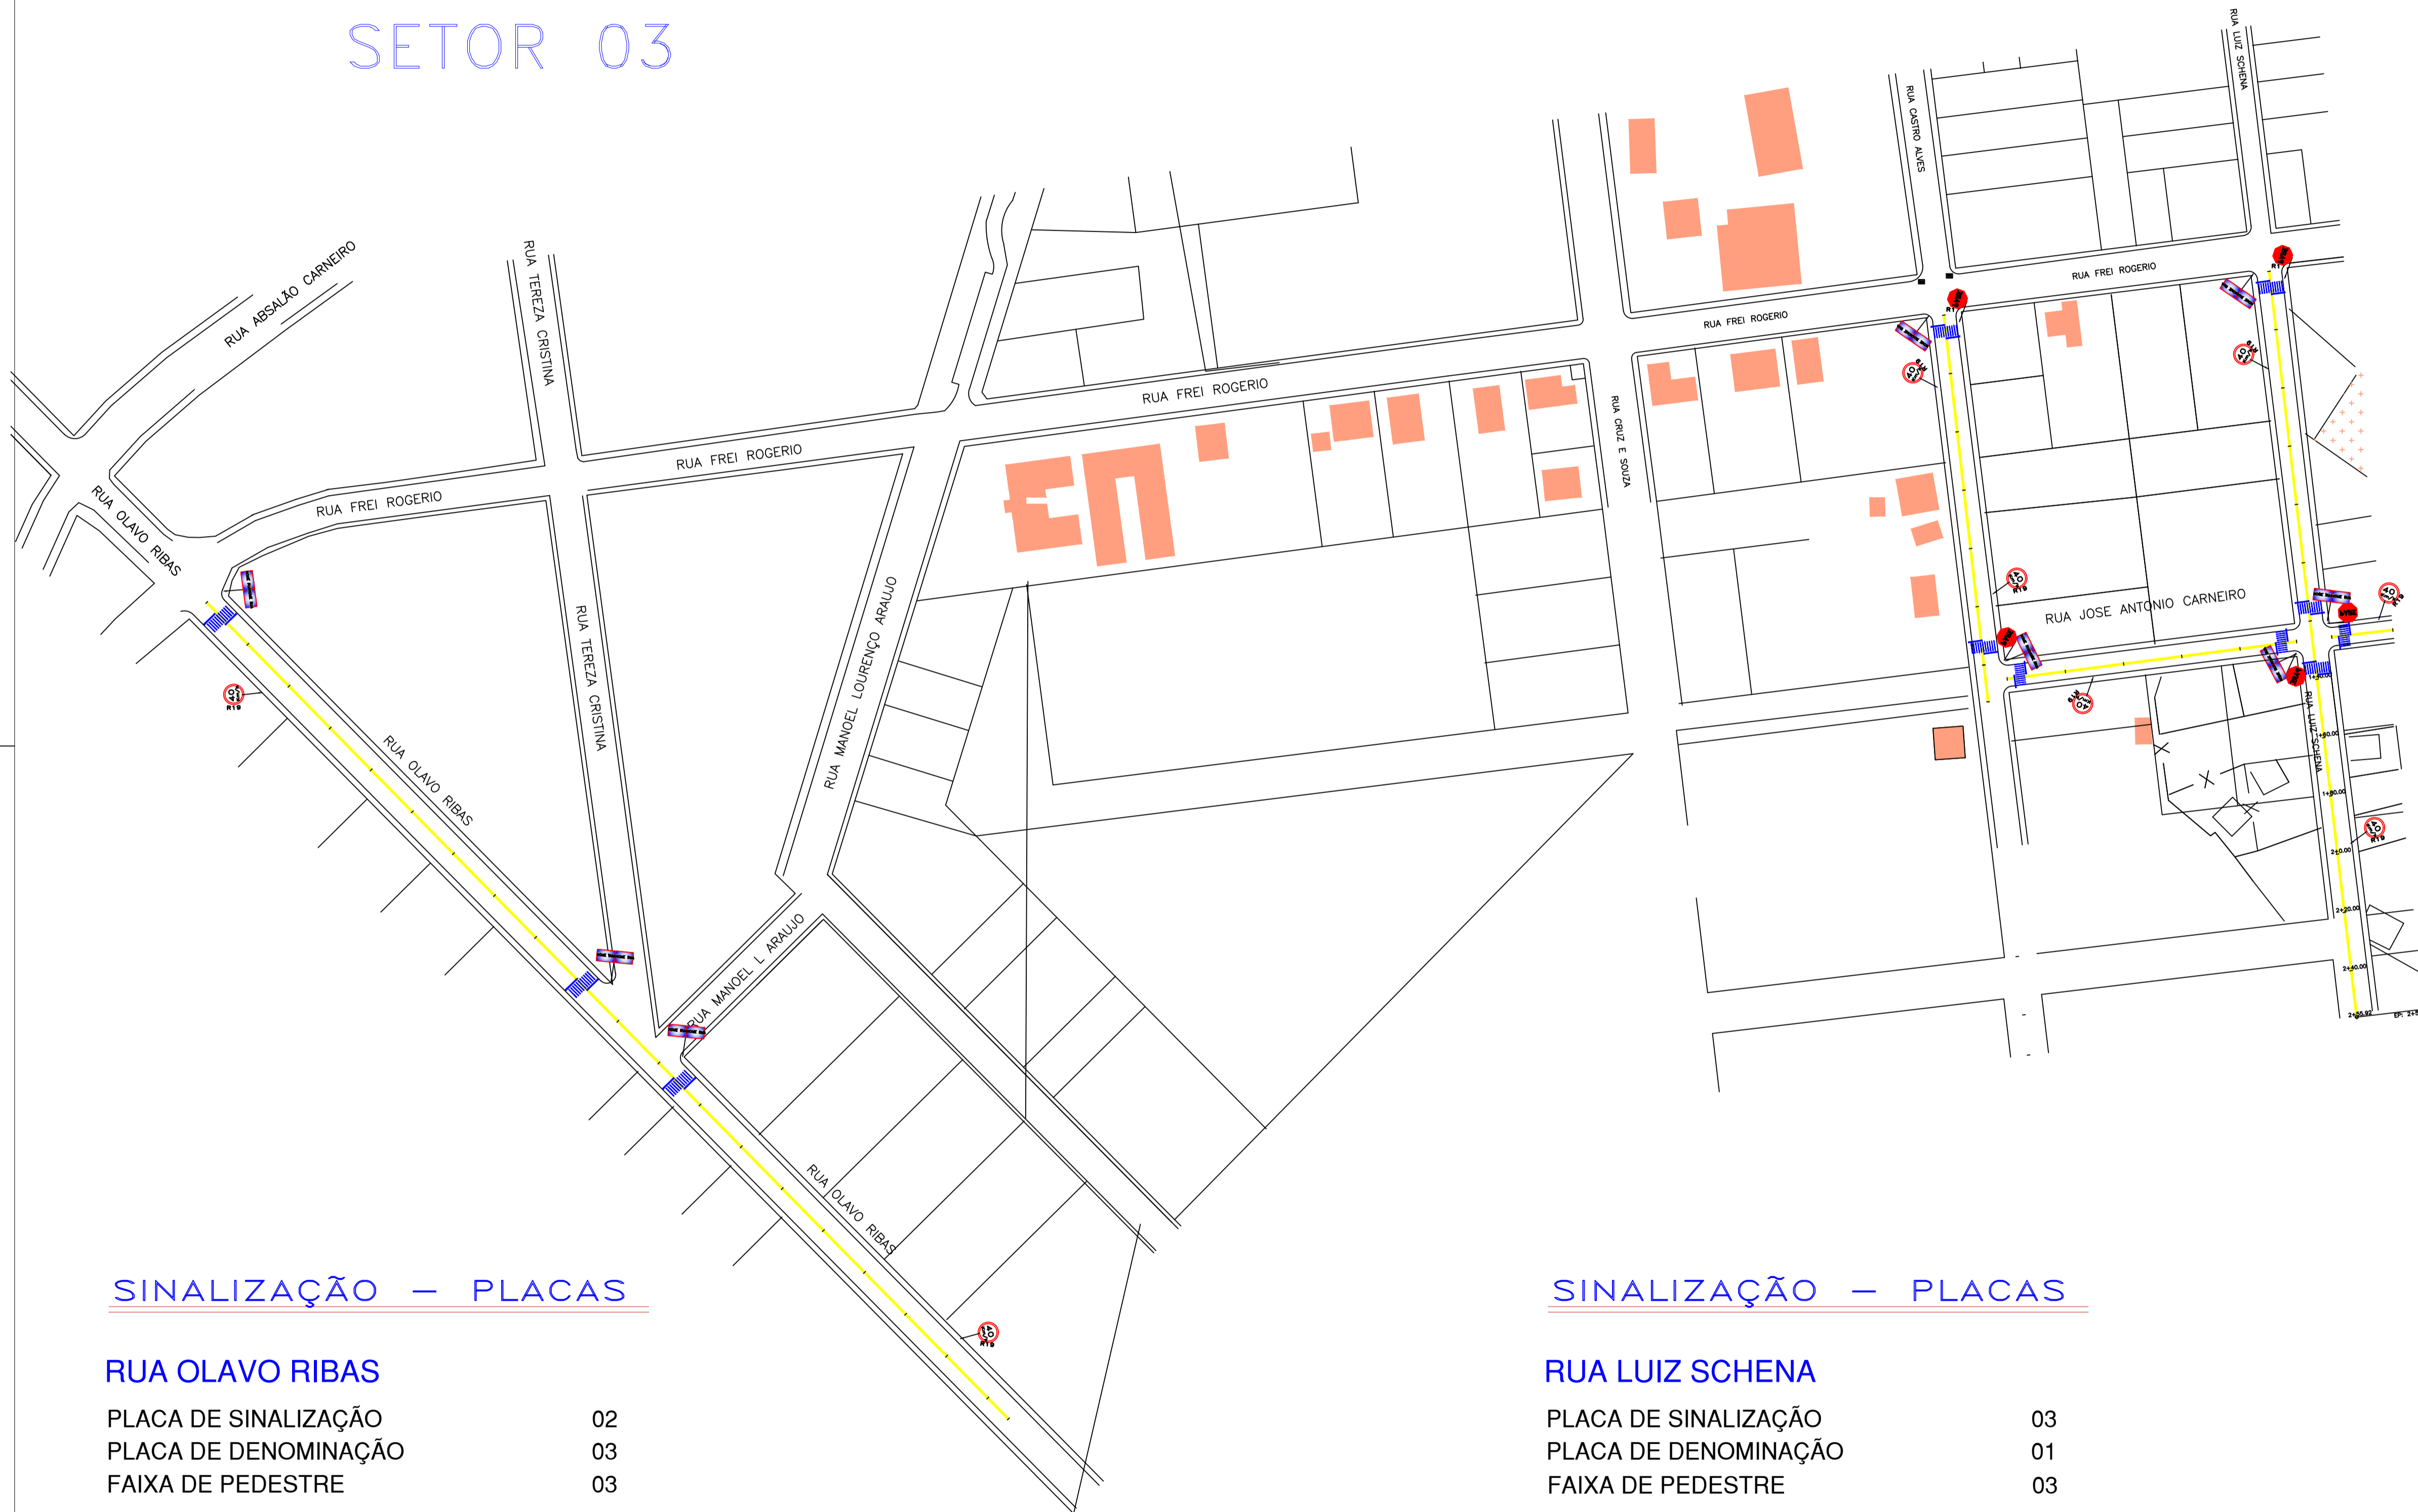

CONVENÇÕES

- FAIXAS E SINAIS EM COR AMARELO
- FAIXAS E SINAIS EM COR BRANCO
- FAIXAS CONTÍNUAS
- FAIXAS INTERROMPIDAS EM CADÊNCIA 1X1
- LOCAL DE PLACA
- SETA TIPO A
- SETA TIPO B
- SETA TIPO C
- PLACA - PARADA OBRIGATORIA
- PLACA - LIMITE DE VELOCIDADE
- PLACA - DENOMINAÇÃO DE RUA EXISTENTE

PARADA OBRIGATÓRIA – PADRÃO R1
 LADO MÍNIMO 0,25m
 ORLA INF. BRANCA MIN. 0,020m
 ORLA EXT. VERM. MIN. 0,010m

VELOCIDADE – PADRÃO R19
 DIÂMETRO MÍNIMO 0,40m
 TARJA MÍNIMA 0,040m
 ORLA MÍNIMA 0,040m

PLACA METÁLICA NOMINATIVA DAS RUAS
 0,20m X 0,40m

SINALIZAÇÃO – PLACAS

RUA OLAVO RIBAS

PLACA DE SINALIZAÇÃO	02
PLACA DE DENOMINAÇÃO	03
FAIXA DE PEDESTRE	03

RUA CASTRO ALVES

PLACA DE SINALIZAÇÃO	03
PLACA DE DENOMINAÇÃO	01
FAIXA DE PEDESTRE	02

SINALIZAÇÃO – PLACAS

RUA LUIZ SCHENA

PLACA DE SINALIZAÇÃO	03
PLACA DE DENOMINAÇÃO	01
FAIXA DE PEDESTRE	03

RUA JOSÉ ANTONIO CARNEIRO

PLACA DE SINALIZAÇÃO	05
PLACA DE DENOMINAÇÃO	03
FAIXA DE PEDESTRE	03

DIREITOS AUTORAIS RESERVADOS		
ALTERAÇÕES DO PROJETO SOMENTE PODERÃO SER EFETUADAS MEDIANTE AUTORIZAÇÃO DO PROJETISTA		
 AMARP Associação dos Municípios do Alto Vale do Rio do Peixe	TÍTULO	PRANCHA
	PAVIMENTAÇÃO COM LAJOTAS	
	REFERÊNCIA	09
	SINALIZAÇÃO SETOR 03 ESTADÍSTICA	
PROPRIETÁRIO	ASSINATURA	
P. M. MATOS COSTA CNPJ. 83.102.566/0001-51		
RESPONSÁVEL TÉCNICO	ASSINATURA	
RONALDO REGALIN CREA SC 36714-0		
DESENHO	ESCALA	PREFEITURA
R.R.	1 / 2500	
	DATA	
	JULHO/2019	
Av. Manoel Roque, 99 Vidreira - SC Fone 5660255		