



Base compactada
Solo natural existente

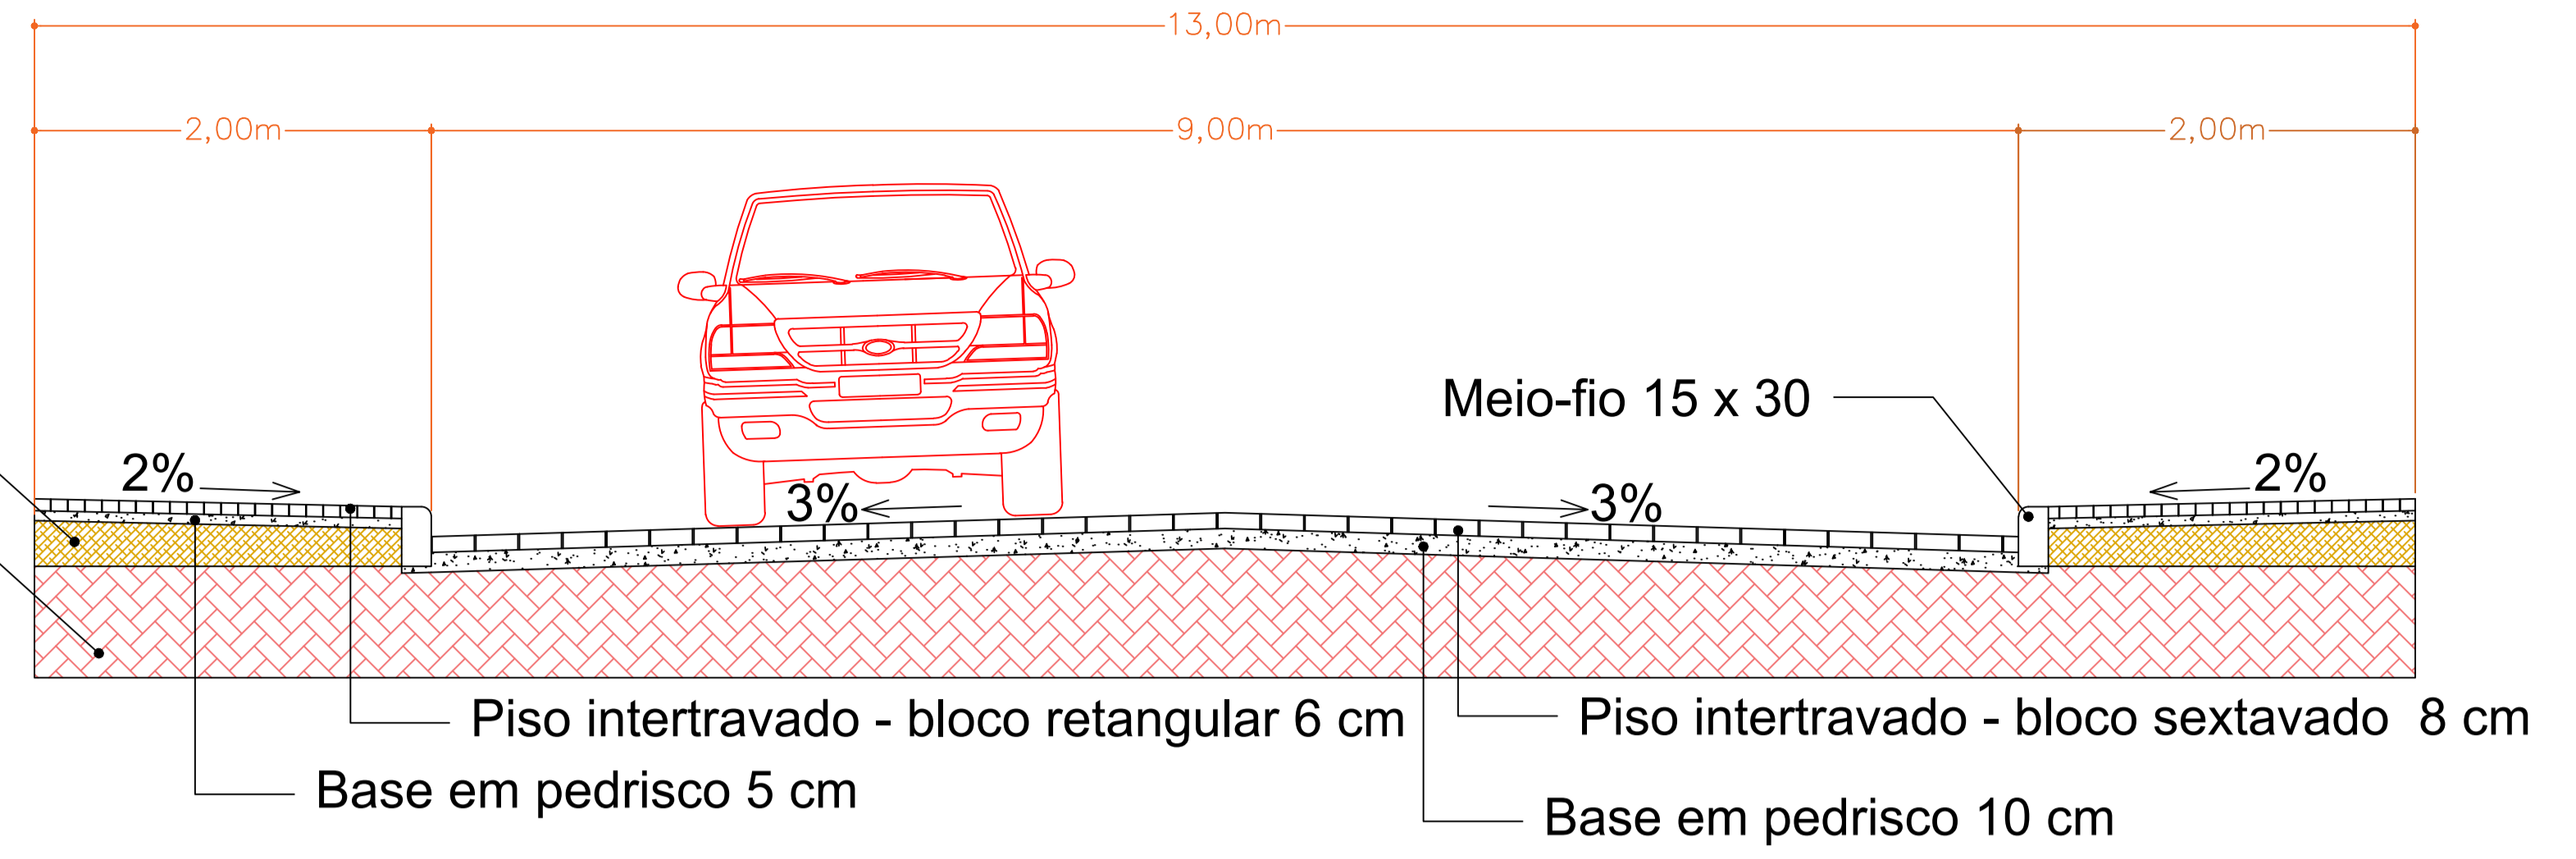

SEÇÃO TRANSVERSAL DO PAVIMENTO
Sem Escala

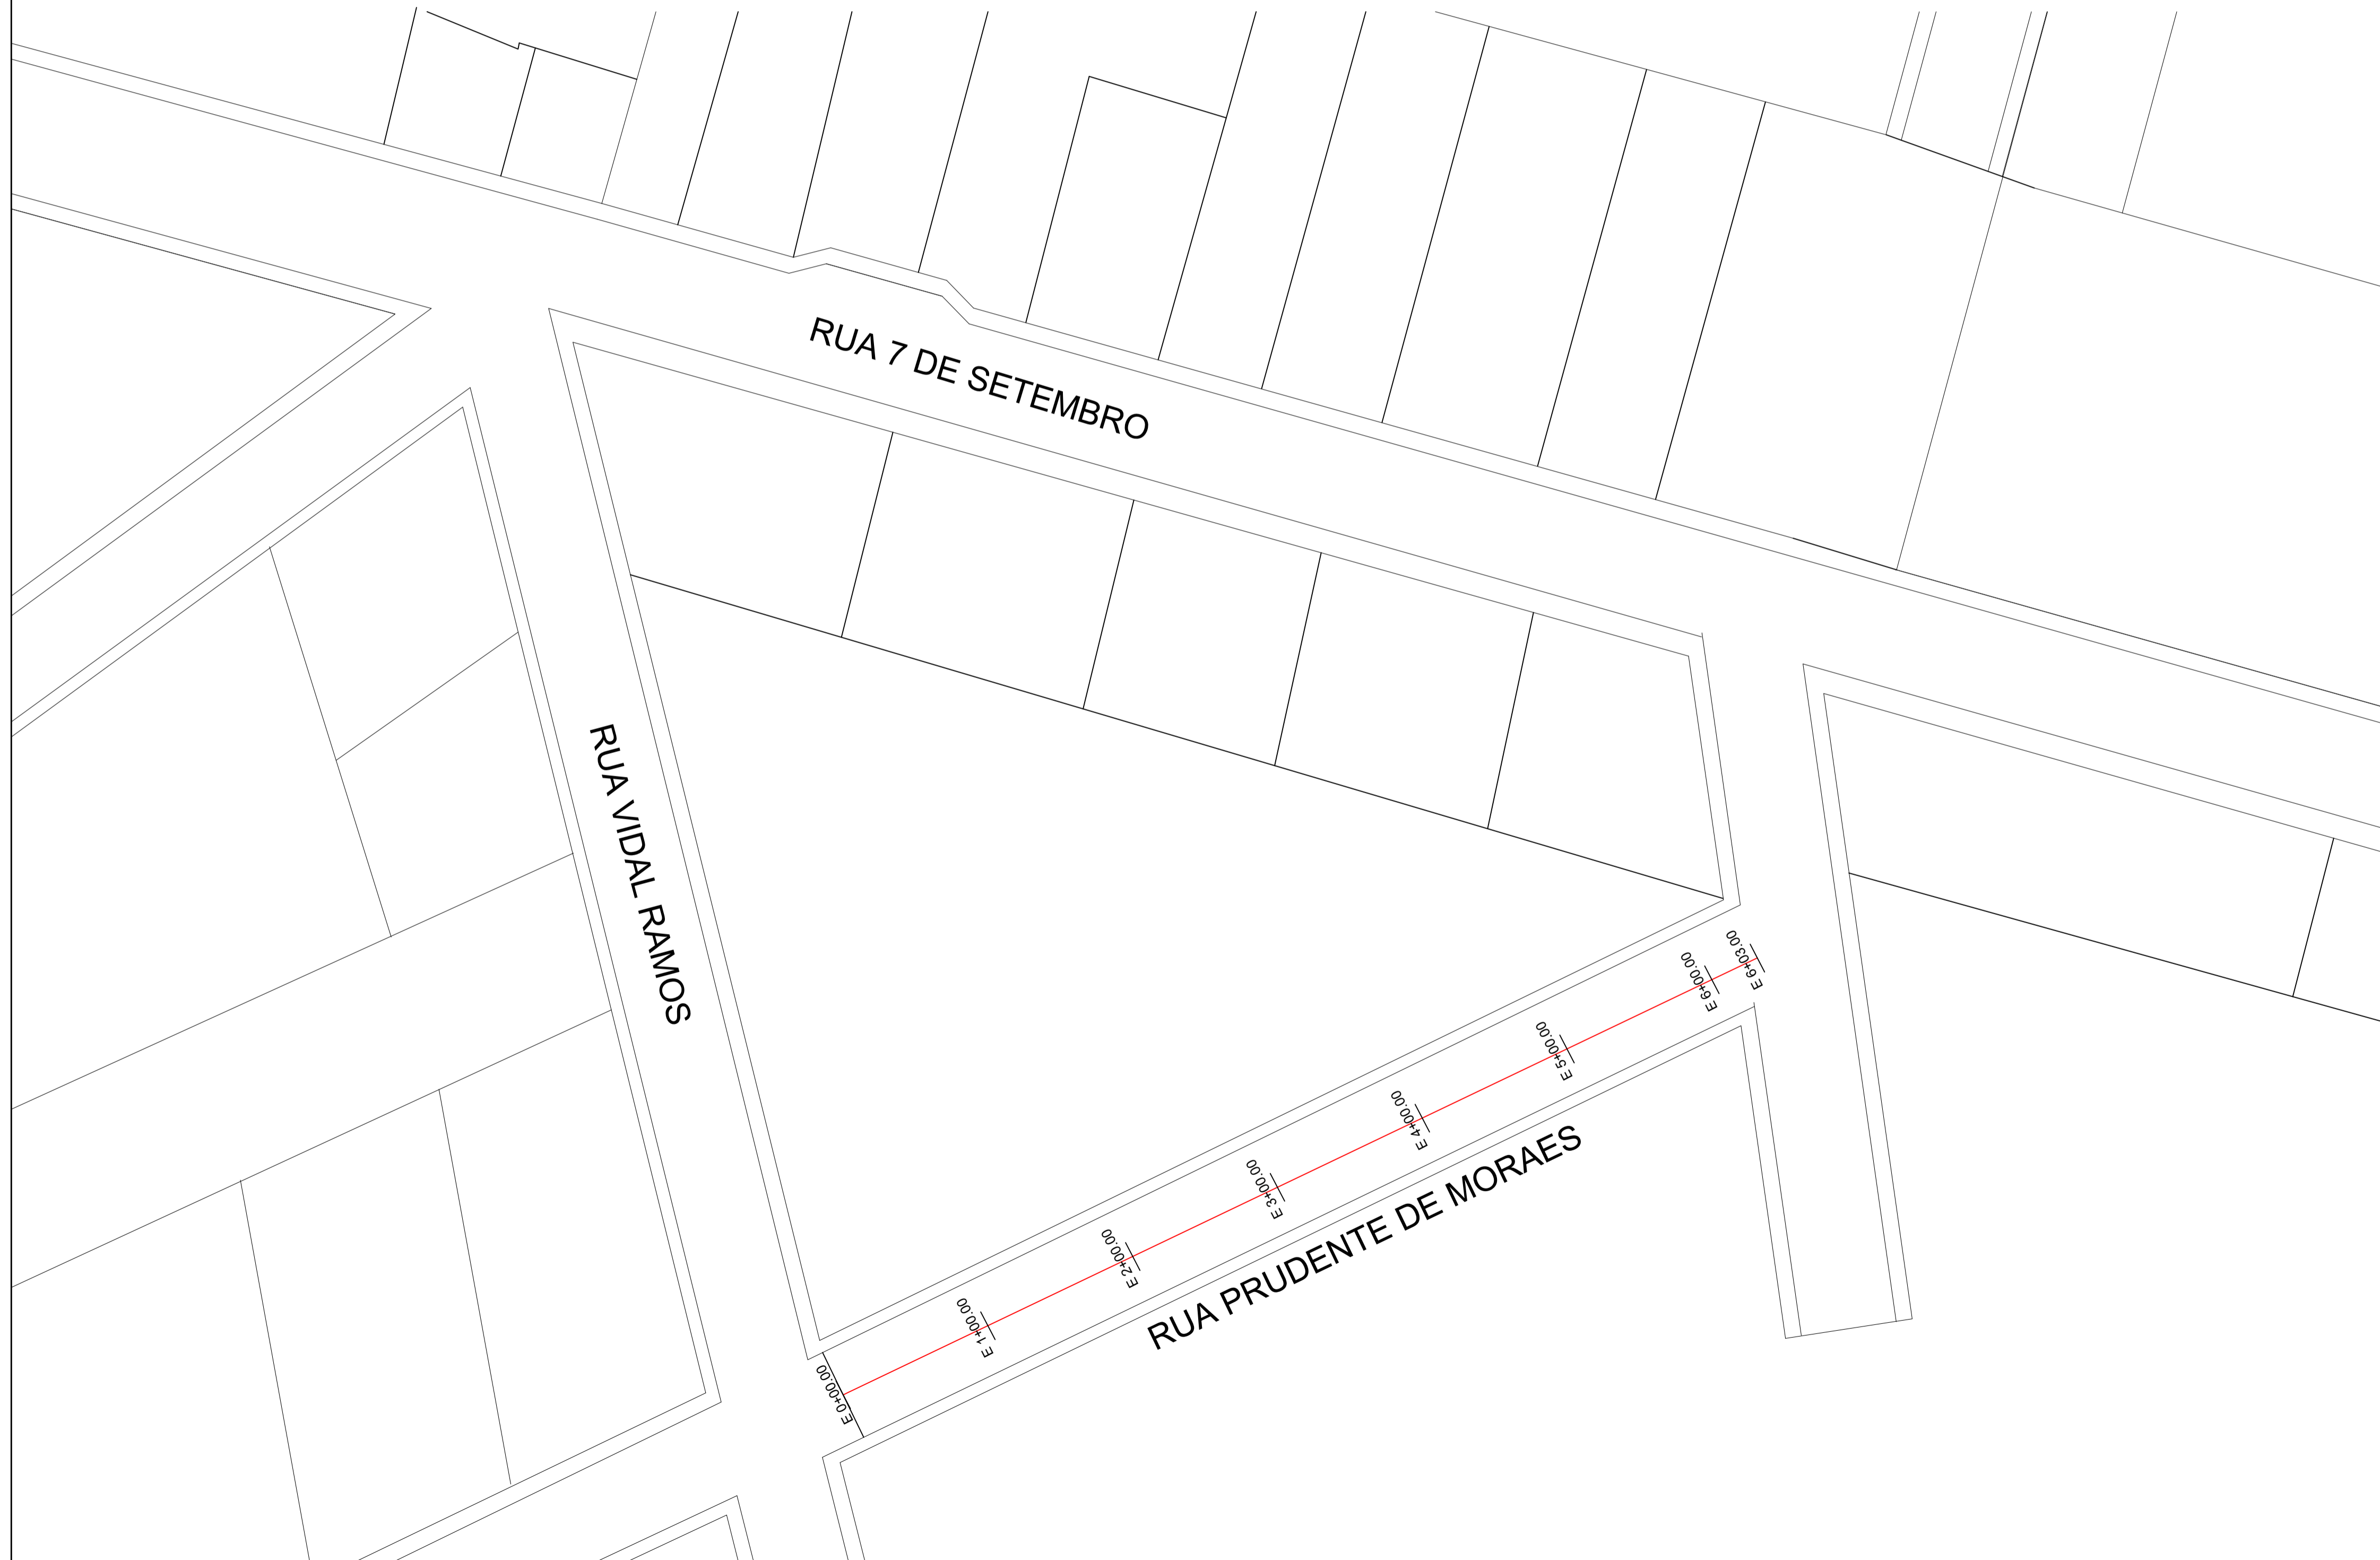


ESTADO DE SANTA CATARINA
MUNICÍPIO DE MATOS COSTA
 Rua Manoel Lourenço de Araújo, nº 137, Centro - cep 89.420-000
 CNPJ 83.102.566/0001-51 - Fone (49) 3572 1111 - 3572 1121
 email: prefeitura@matoscosta.sc.gov.br - engenharia@matoscosta.sc.gov.br

Projeto de Pavimentação

OBRA: Pavimentação da Rua Prudente de Moraes TR 02
 PROPRIETÁRIO: PREFEITURA MUNICIPAL DE MATOS COSTA
 LOCAL: CENTRO - MATOS COSTA/SC
 DATA: 03-06

REFERÊNCIAS: ESTAQUEAMENTO
 ESCALAS: 1:500
 RESPONSÁVEL TÉCNICO/DESENHO:
TAILANE APARECIDA RIBEIRO
 ENGENHEIRA CIVIL
 CREA SC nº. 163555-0
 DATA: NOVEMBRO/2021