




VISTA SUPERIOR  
ESCALA 1:50

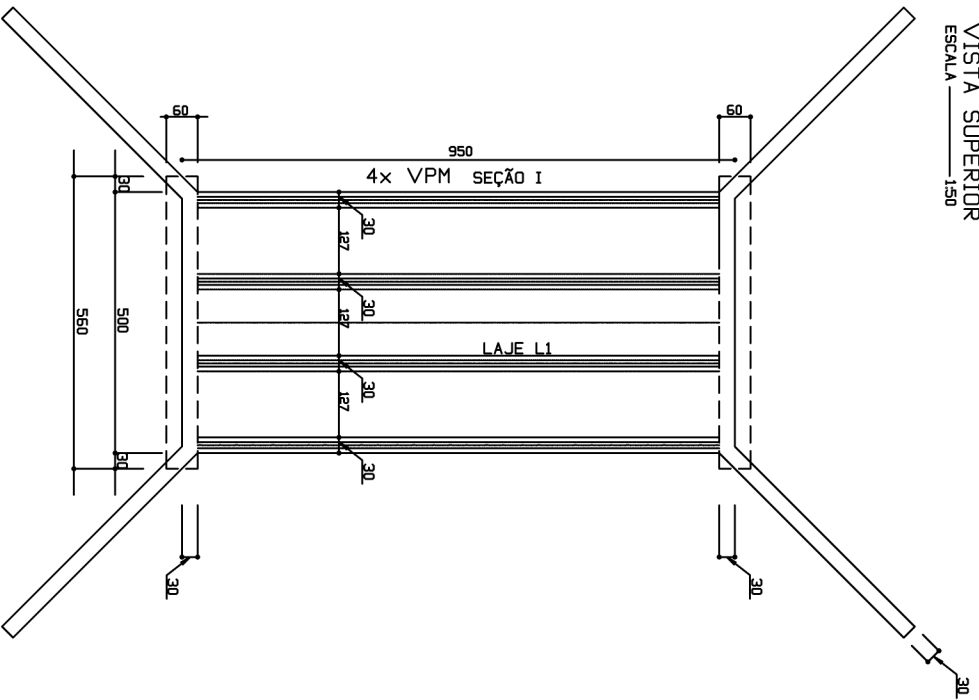

SEÇÃO DAS VIGAS VPM  
ESCALA 1:10

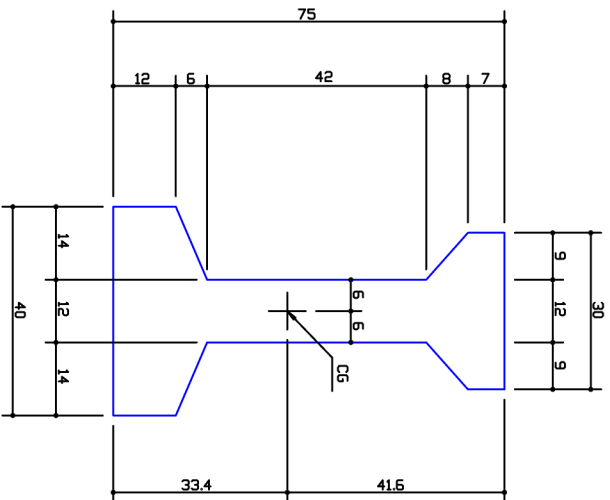

VIGA PARA CONTENÇÃO DE CORTINA  
ESCALA 1:50

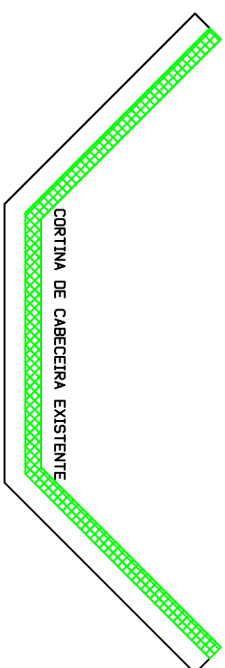

SEÇÃO



OBS.: O EMPREITEIRO DEVERÁ APRESENTAR CÁLCULO DA ESTRUTURA PARA APROVAÇÃO DO SETOR DE ENGENHARIA DA PREFEITURA MUNICIPAL DE MATOS COSTA

DIREITOS AUTORAIS RESERVADOS

PROJETO: <b>PONTE SOBRE O RIO LISO</b> DESENVOLVIDO POR: <b>DETAALHERS CONSTRUTIVOS</b>	EXECUÇÃO: <b>MUNICÍPIO DE MATOS COSTA</b> PROJETO EXECUTIVO: <b>RONALDO REGALINI</b> PROJETO EXECUTIVO: <b>RONALDO REGALINI</b> PROJETO EXECUTIVO: <b>RONALDO REGALINI</b>	DATA: <b>INDICADA</b> DATA: <b>JAN / 2019</b>	Nº: <b>02</b>