



SETOR 03

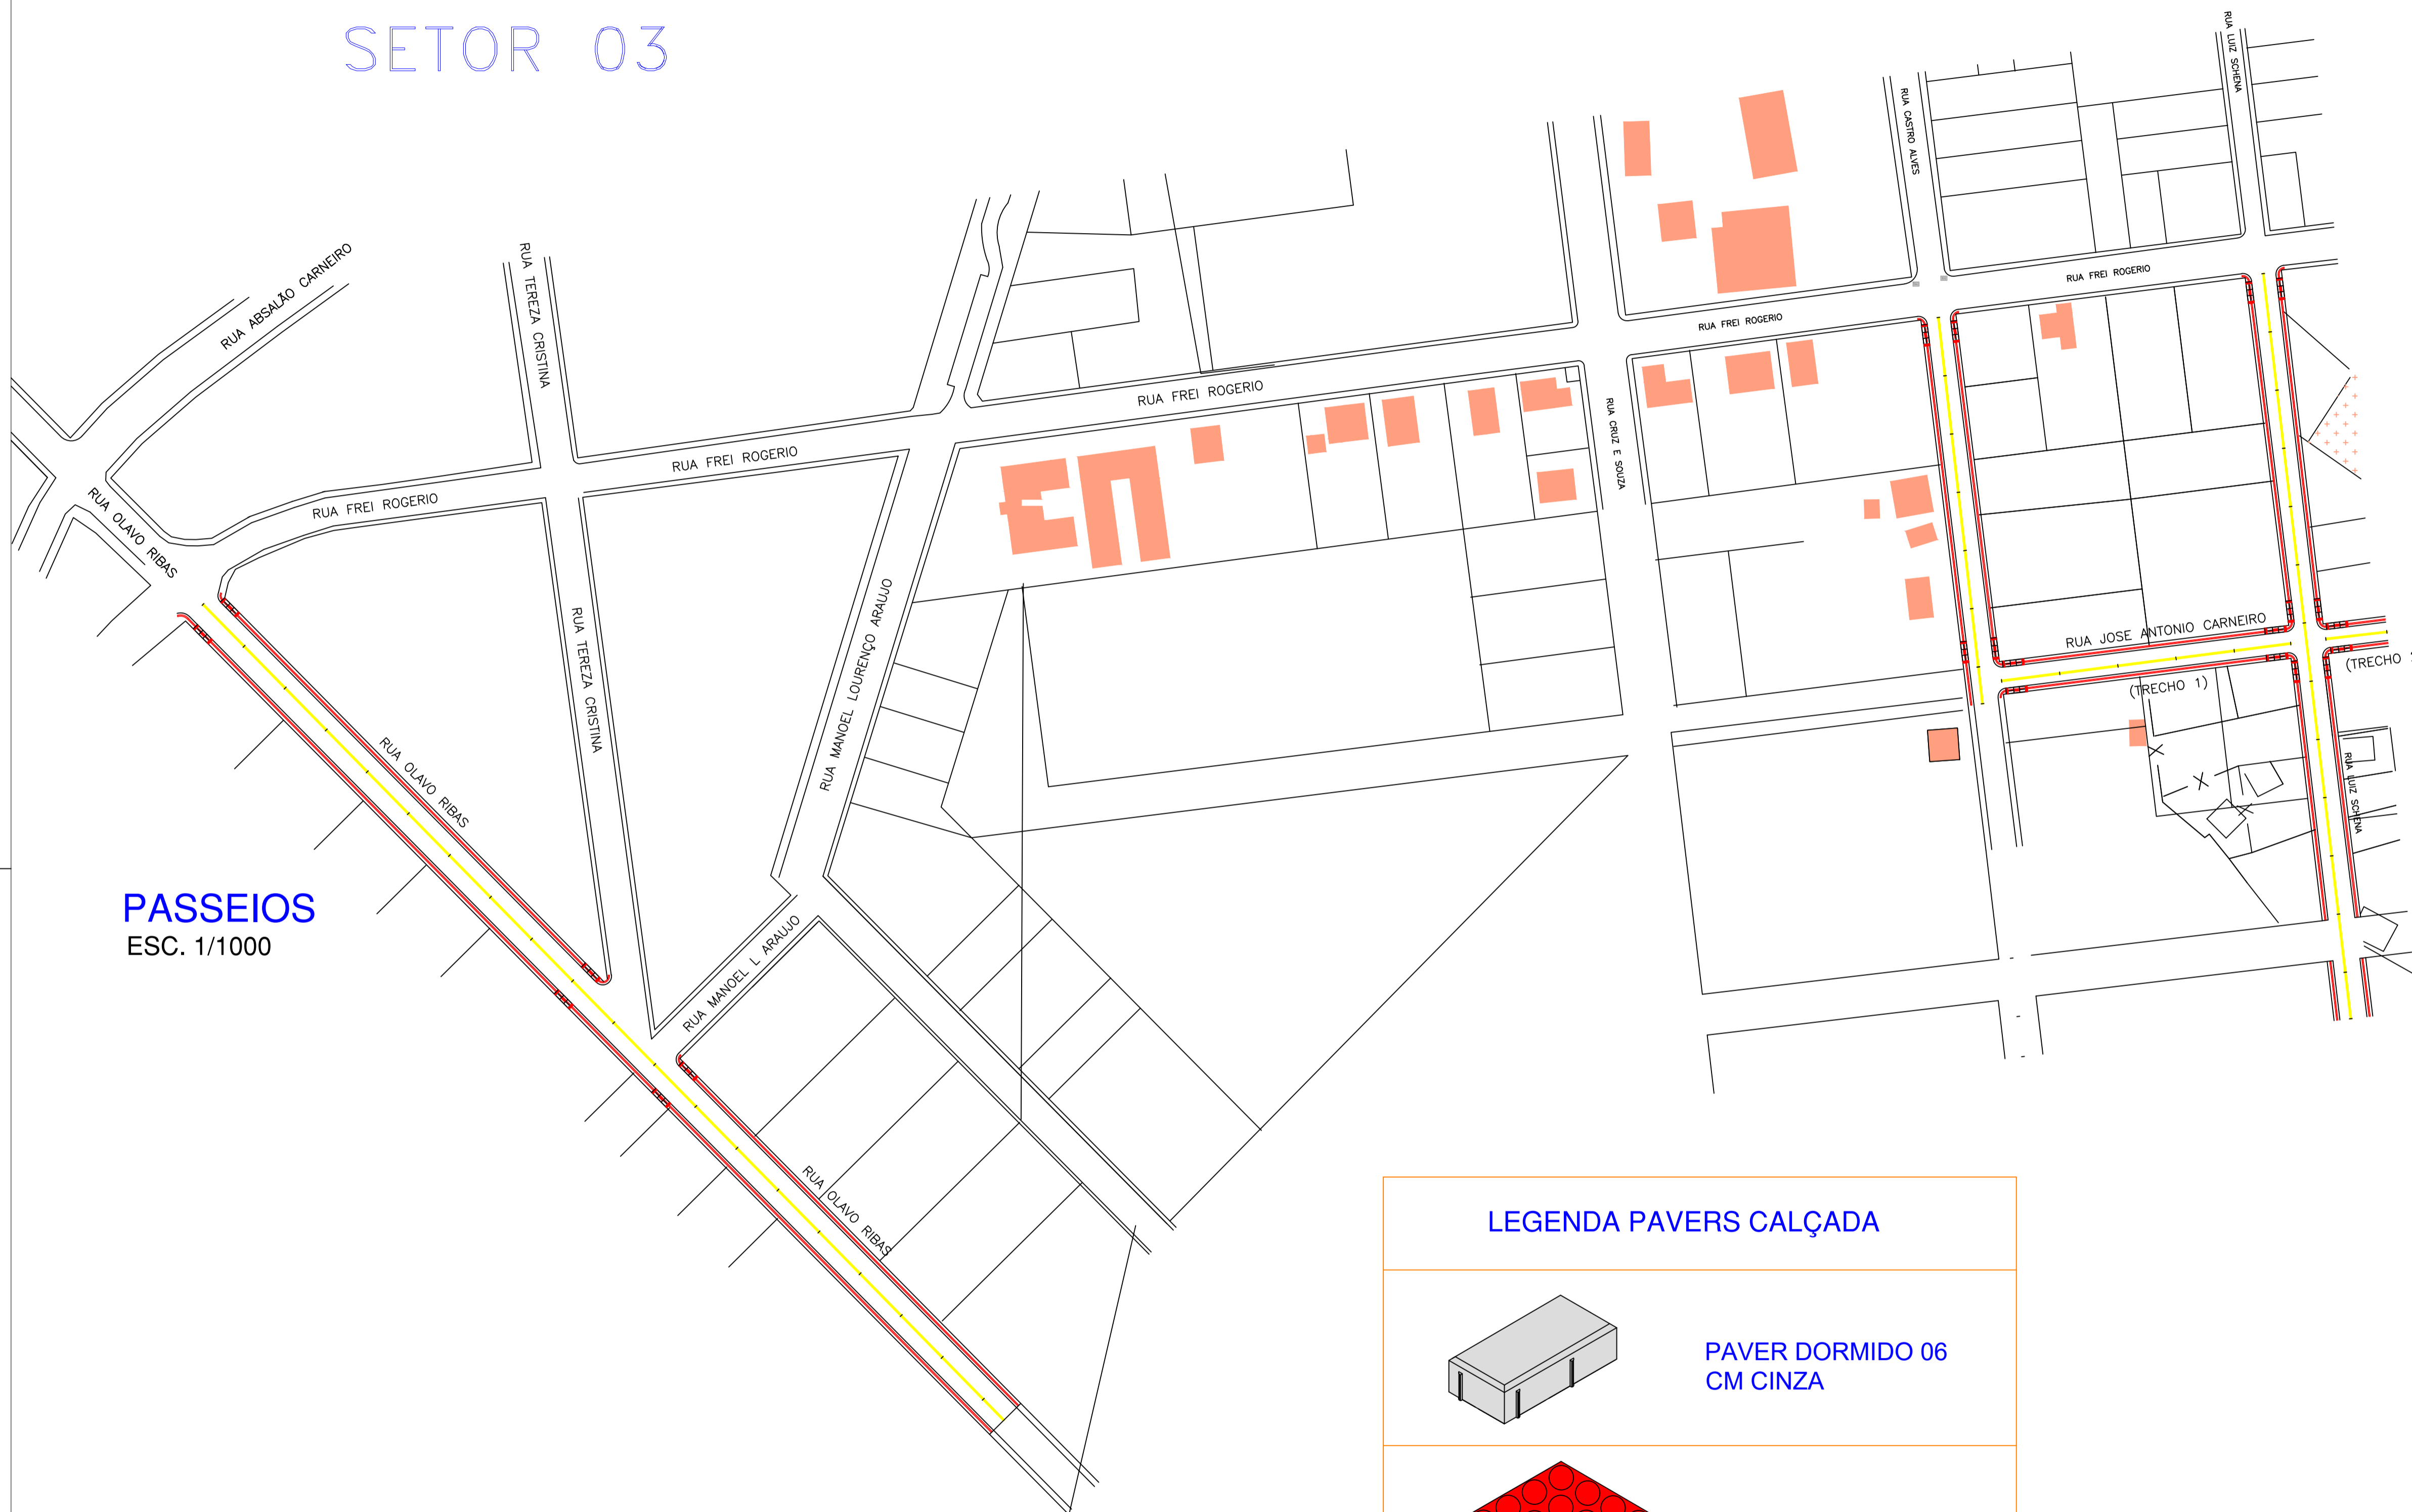


PASSEIOS
ESC. 1/1000


LEGENDA PAVERS CALÇADA

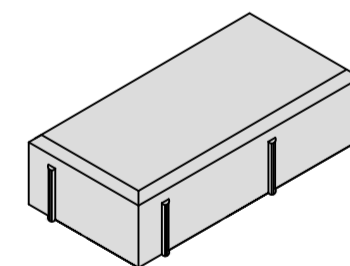

PAVER DORMIDO 06
CM CINZA

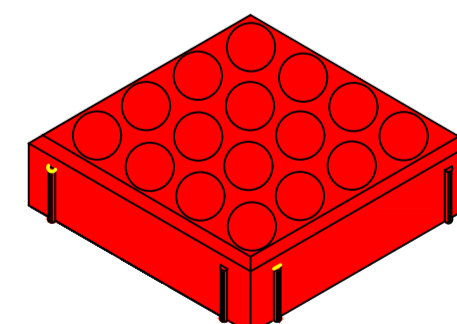

PAVER DORMIDO
PODOTATIL ALERTA

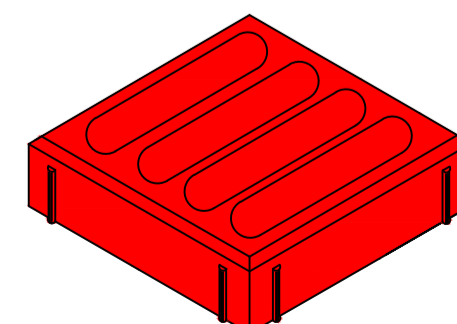

PAVER DORMIDO
PODOTATIL
DIRECIONAL

ESTATISTICA DOS PASSEIOS

RUA OLAVO RIBAS

EXTENSÃO	390,00m
PASSEIOS	1,85m(CADA)
MEIO FIO	755,00m
AREA A PAVIMENTAR	1.396,75m ²
RAMPA DE ACESSO	06

RUA CASTRO ALVES

EXTENSÃO	132,63m
PASSEIOS	1,85m(CADA)
MEIO FIO	247,26m
AREA A PAVIMENTAR	457,41m ²
RAMPA DE ACESSO	04

RUA LUIZ SCHENA

EXTENSÃO	236,52m
PASSEIOS	1,85m(CADA)
MEIO FIO	433,04m
AREA A PAVIMENTAR	801,12m ²
RAMPA DE ACESSO	06

RUA JOSÉ ANTONIO CARNEIRO (TRECHO 1)

EXTENSÃO	100,13m
PASSEIOS	1,75m;105m
MEIO FIO	200,26m
AREA A PAVIMENTAR	280,36m ²
RAMPA DE ACESSO	04

RUA JOSÉ ANTONIO CARNEIRO (TRECHO 2)

EXTENSÃO	20,95m
PASSEIOS	1,75m
MEIO FIO	41,90m
AREA A PAVIMENTAR	73,32m ²
RAMPA DE ACESSO	02

TOTAL

AREA A PAVIMENTAR	3.008,96m ²
EXTENSÃO TOTAL MEIO FIO	1.677,46m

DIREITOS AUTORAIS RESERVADOS		
ALTERACOES DO PROJETO SOMENTE PODERAO SER EFETUADAS MEDIANTE AUTORIZACAO DO PROJETISTA		
 AMARP Associação dos Municípios do Alto Vale do Rio do Peixe	TITULO	PRANCHA
	PAVIMENTAÇÃO COM LAJOTAS	11
REFERENCIA	PASSEIOS SETOR 03 DETALHES	
PROPRIETARIO	P. M. MATOS COSTA	ASSINATURA
CNPJ. 83.102.566/0001-51	_____	_____
Dorival Carlos Braga Presidente	RESPONSÁVEL TÉCNICO	ASSINATURA
Odivas Clóvis Biscaia Secretário Executivo	RONALDO REGALIN	_____
CREA SC 36714-0	DESENHO	PREFETURA
R.R.	ESCALA	1 / 2500
Av. Manoel Roque, 99 Videira - SC Fone 5660255	DATA	JULHO/2019