



TRECHO A EXECUTAR

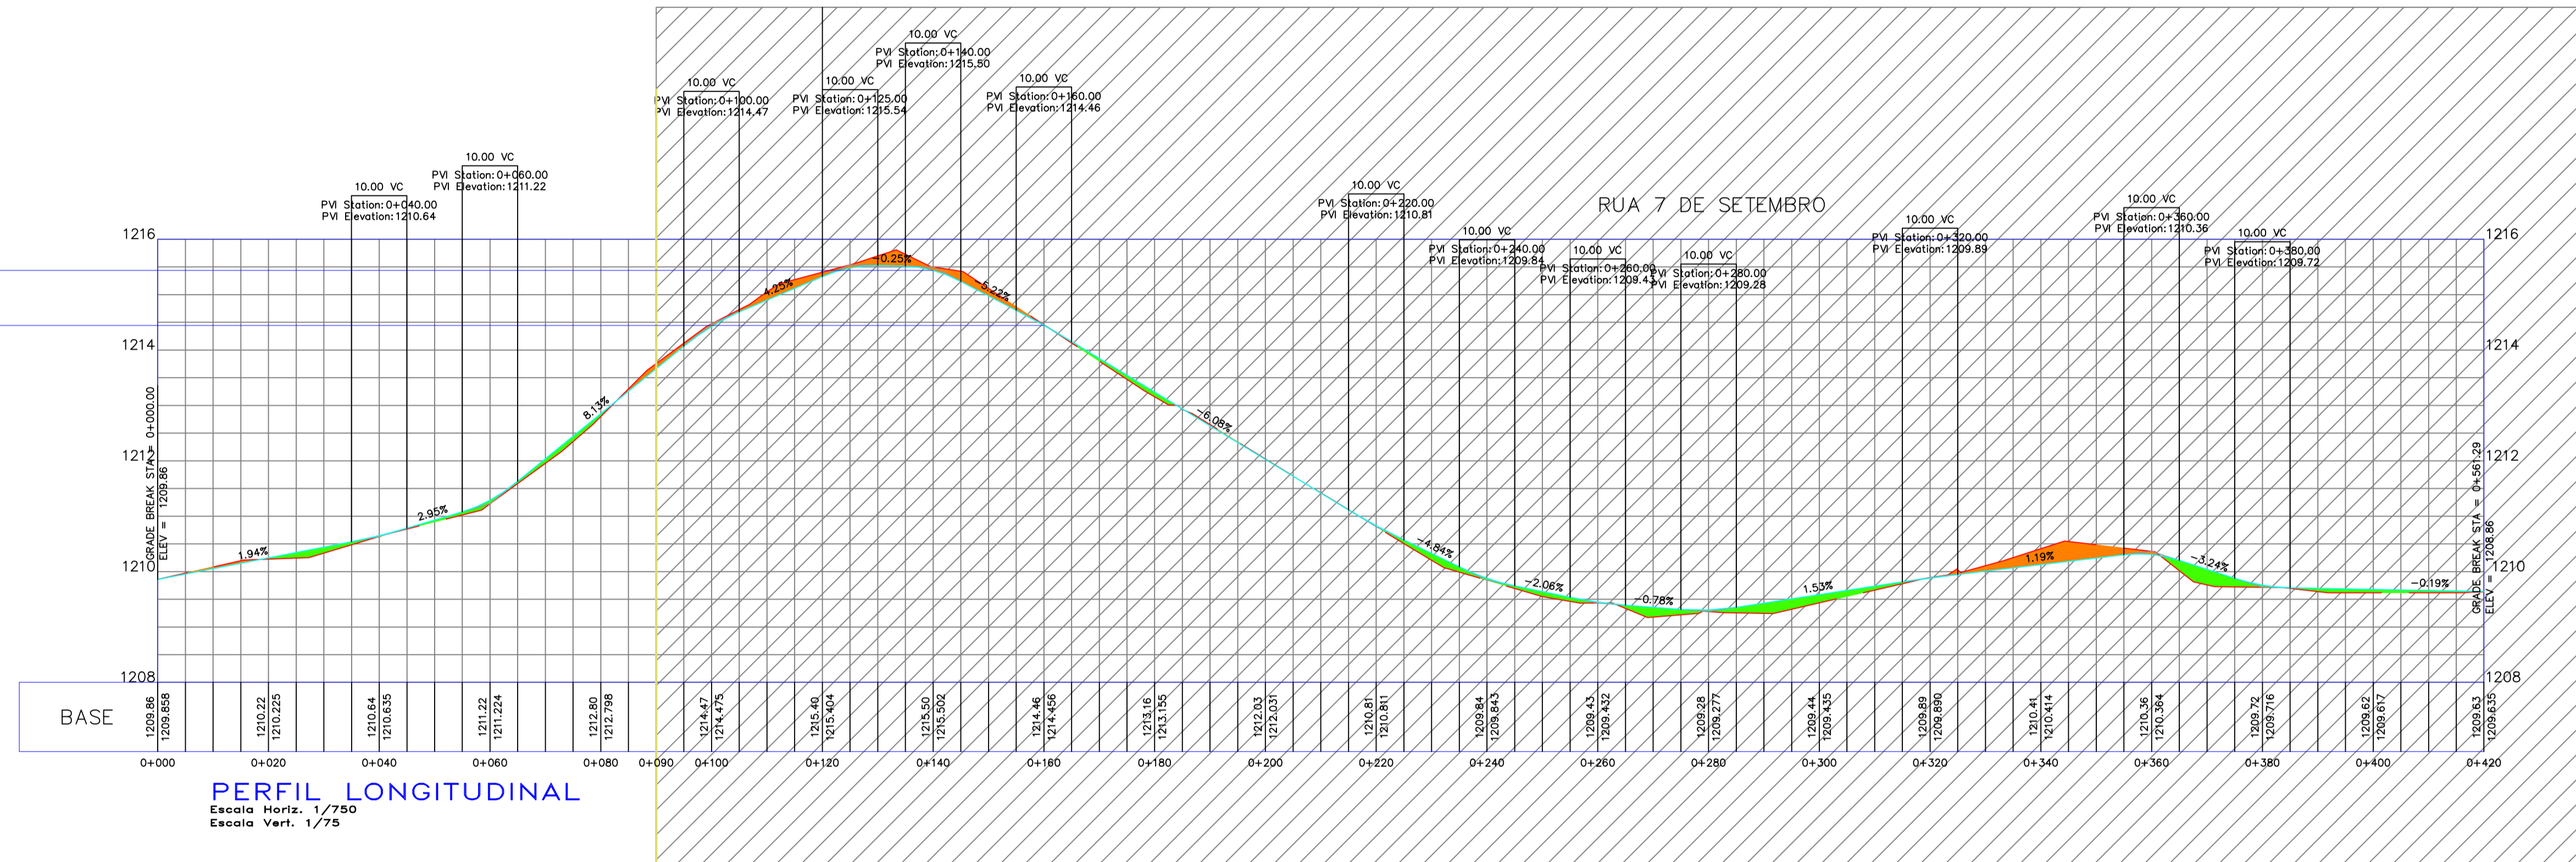

MARÇO / 2019
RUA 7 DE SETEMBRO

DIREITOS AUTORAIS RESERVADOS		
ALTERAÇÕES DO PROJETO SOMENTE PODERÃO SER EFETUADAS MEDIANTE AUTORIZAÇÃO DO PROJETISTA		
 Associação dos Municípios do Alto Vale do Rio do Peixe	TÍTULO PROJETO DE PAVIMENTAÇÃO	PRANCHA 05
	REFERÊNCIA PERFIL LONGITUDINAL RUA 7 DE SETEMBRO	
PROPRIETÁRIO MUNICÍPIO DE MATOS COSTA CNPJ. 83.102.566/0001-51	ASSINATURA _____	
RESPONSÁVEL TÉCNICO RONALDO REGALIN CREA SC 36714-0	ASSINATURA _____	
DESENHO R.R.	ESCALA 1 / 1000	DATA MARÇO/2019
Av. Manoel Roque, 99 Videira - SC Fone 5660255		