


Memória de Cálculo

Áreas Pavimentação Asfalto		
Comprimento	Largura	Total(m ²)
330,25	11,6	= 3830,9
15	2,4	= 36
4,15	2,4	= 9,96
20,5	($\frac{18,5+17,5}{2}$)	= 30,75
(18,5+17,5)/2	2,5	= 45,00
(16,5+13)/2	2,5	= 36,87

TOTAL = 3989,48 m²

Áreas Pavimentação Passeio		
Comprimento	Largura	Total(m ²)
626,84	2,35	= 1473,07


Comprimento Meio-Fio	
Comprimento	Total(m)
634,83	= 634,83

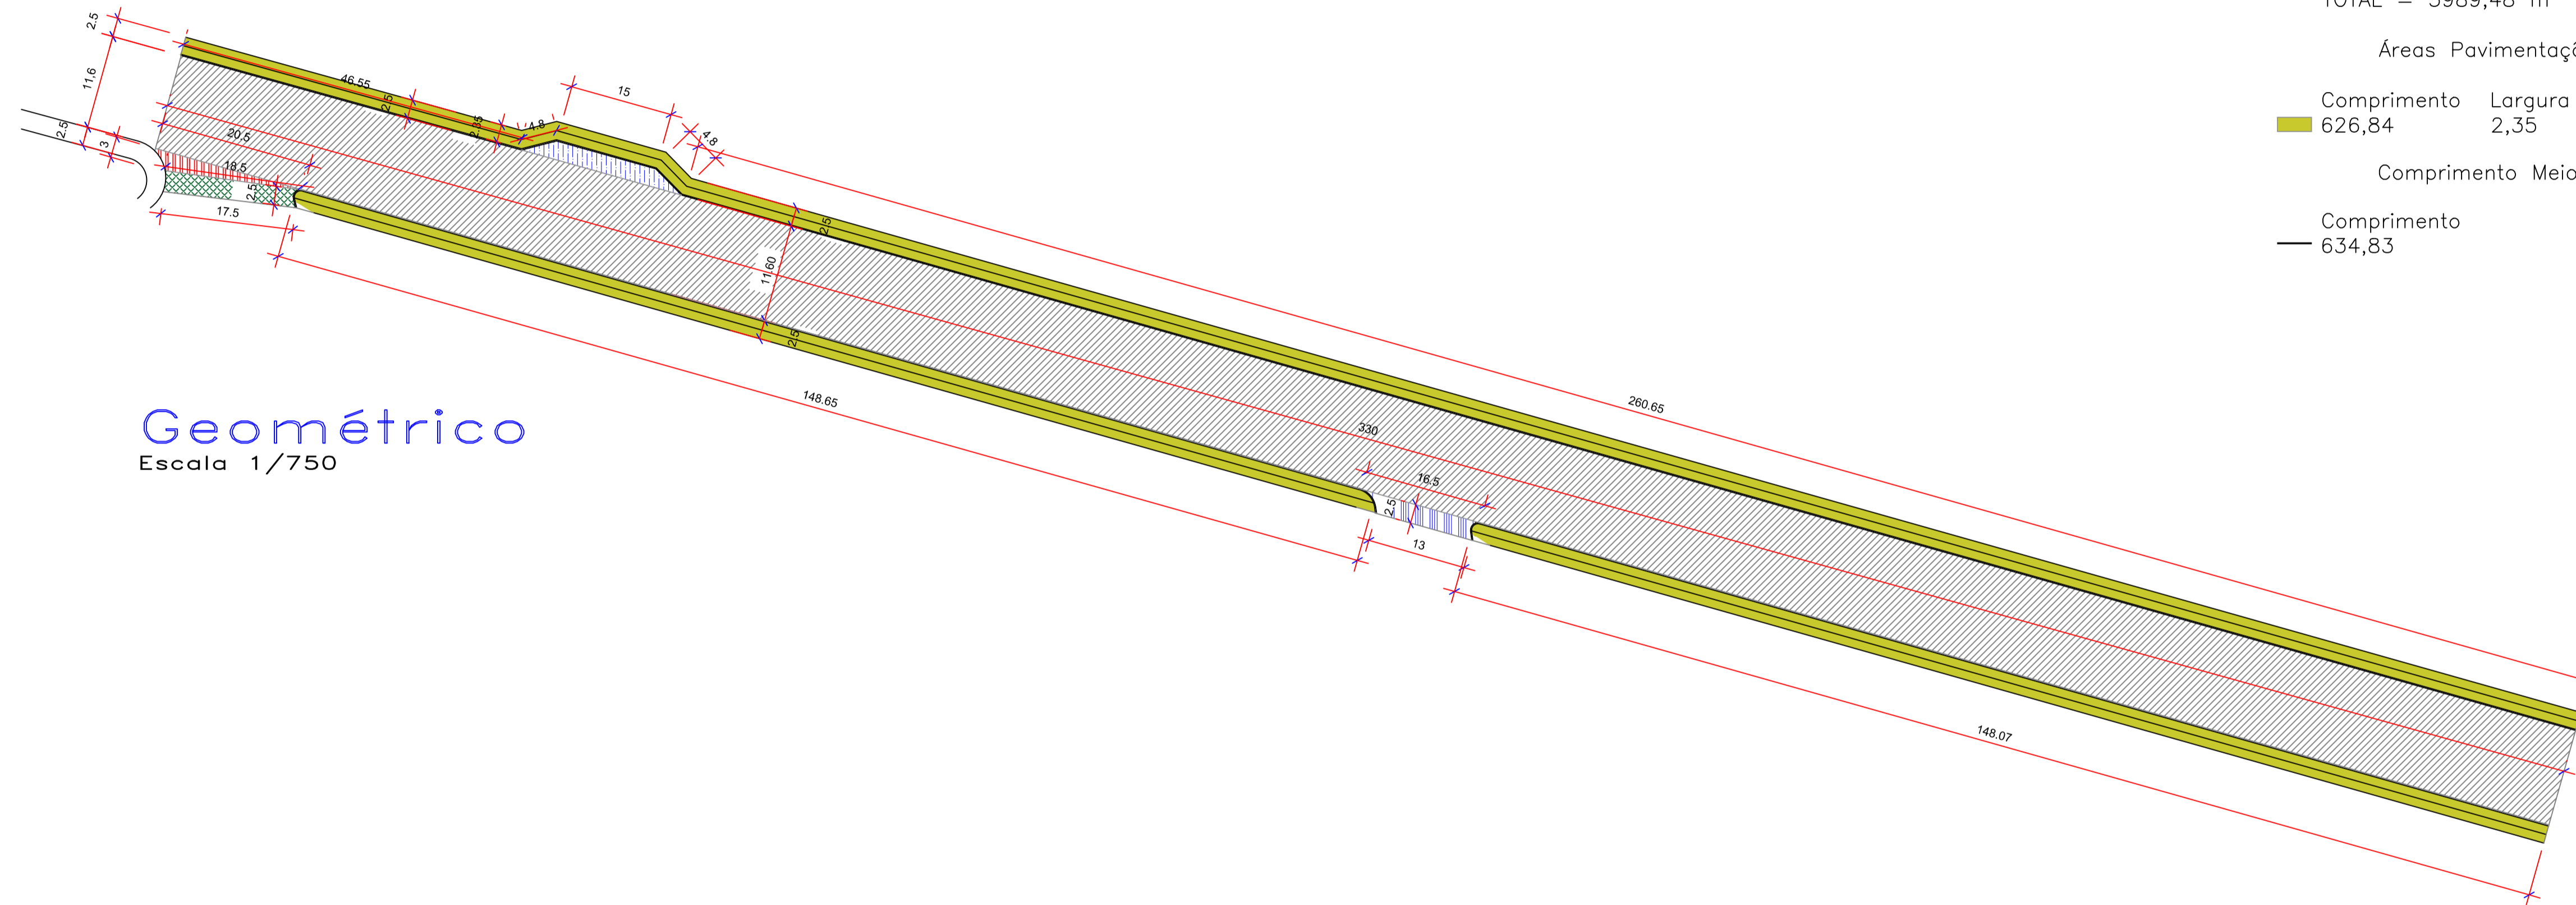

Geométrico
Escala 1/750

Trecho		Distância Reta	Cota		Inclinação	Distância Inclinda
Inicial	Final		Inicial	Final		
E0+090	E0+100	10	1213,62	1214,47	0,085	10,03605998
E0+100	E0+120	20	1214,47	1215,4	0,0465	20,02161082
E0+120	E0+140	20	1215,4	1215,5	0,005	20,00025
E0+140	E0+160	20	1215,5	1214,46	0,052	20,02702175
E0+160	E0+180	20	1214,46	1213,16	0,065	20,04220547
E0+180	E0+200	20	1213,16	1212,03	0,0565	20,03189706
E0+200	E0+220	20	1212,03	1210,81	0,061	20,03717545
E0+220	E0+240	20	1210,81	1209,84	0,0485	20,02350868
E0+240	E0+260	20	1209,84	1209,43	0,0205	20,00420206
E0+260	E0+280	20	1209,43	1209,28	0,0075	20,00056249
E0+280	E0+300	20	1209,28	1209,44	0,008	20,00063999
E0+300	E0+320	20	1209,44	1209,89	0,0225	20,00506186
E0+320	E0+340	20	1209,89	1210,41	0,026	20,00675886
E0+340	E0+360	20	1210,41	1210,36	0,0025	20,0000625
E0+360	E0+380	20	1210,36	1209,72	0,032	20,01023738
E0+380	E0+400	20	1209,72	1209,62	0,005	20,00025
E0+400	E0+420	20	1209,62	1209,63	0,0005	20,0000025
Totais		330				330,2475069

MARÇO / 2019
RUA 7 DE SETEMBRO

DIREITOS AUTORAIS RESERVADOS			
ALTERACOES DO PROJETO SOMENTE		PODERAO SER EFETUADAS MEDIANTE AUTORIZAÇÃO DO PROJETISTA	
 <p>Associação dos Municípios do Alto Vale do Rio do Peixe</p> <p>Dorival Carlos Borge Presidente</p> <p>Odivas Clóvis Biscaro Secretário Executivo</p> <p>Av. Manoel Roque, 99 Vieira - SC Fone 5660255</p>	<p>TÍTULO</p> <p>PROJETO DE PAVIMENTAÇÃO</p> <p>REFERENCIA</p> <p>GEOMETRIA MEMORIA DE CALCULO</p>		<p>PRANCHA</p> <p>06</p>
	<p>PROPRIETARIO</p> <p>MUNICIPIO DE MATOS COSTA CNPJ. 83.102.566/0001-51</p>		<p>ASSINATURA</p> <p>_____</p>
<p>RESPONSÁVEL TÉCNICO</p> <p>RONALDO REGALIN CREA SC 36714-0</p>		<p>ASSINATURA</p> <p>_____</p>	
<p>DESENHO</p> <p>R.R</p>	<p>ESCALA</p> <p>1 / 750</p>	<p>PREFEITURA</p> <p>_____</p>	
<p>DATA</p> <p>MARÇO/2019</p>			