

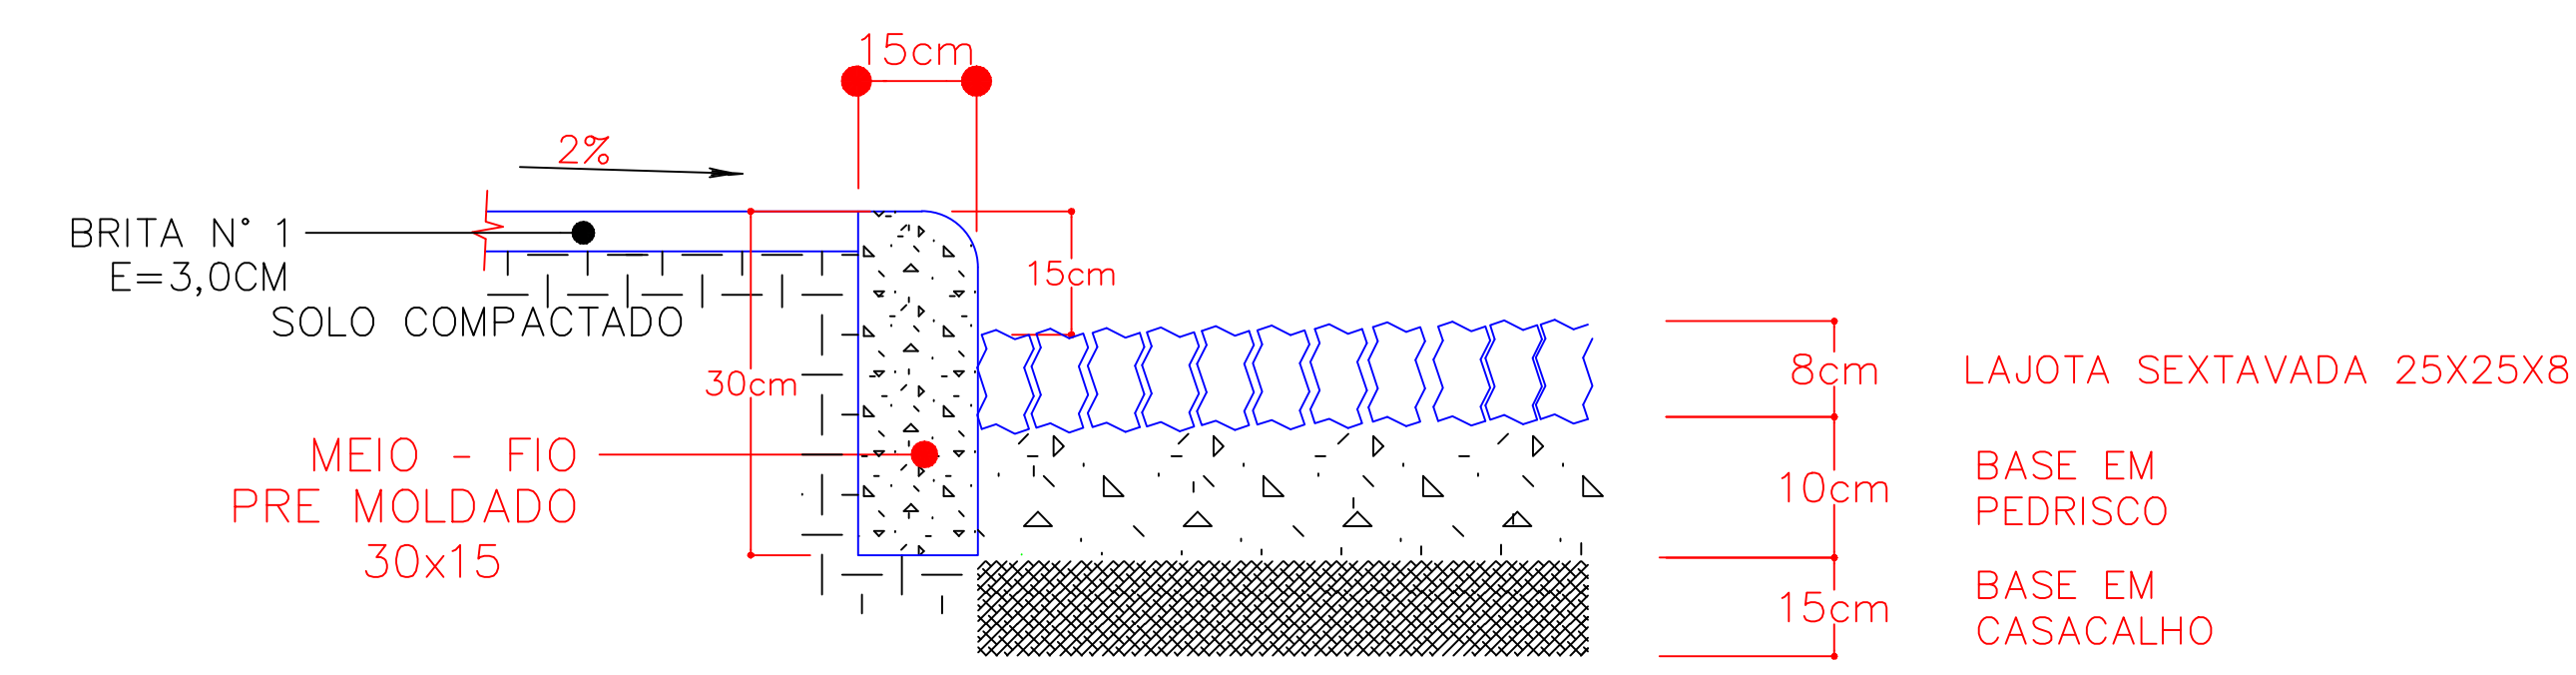


SETOR 03

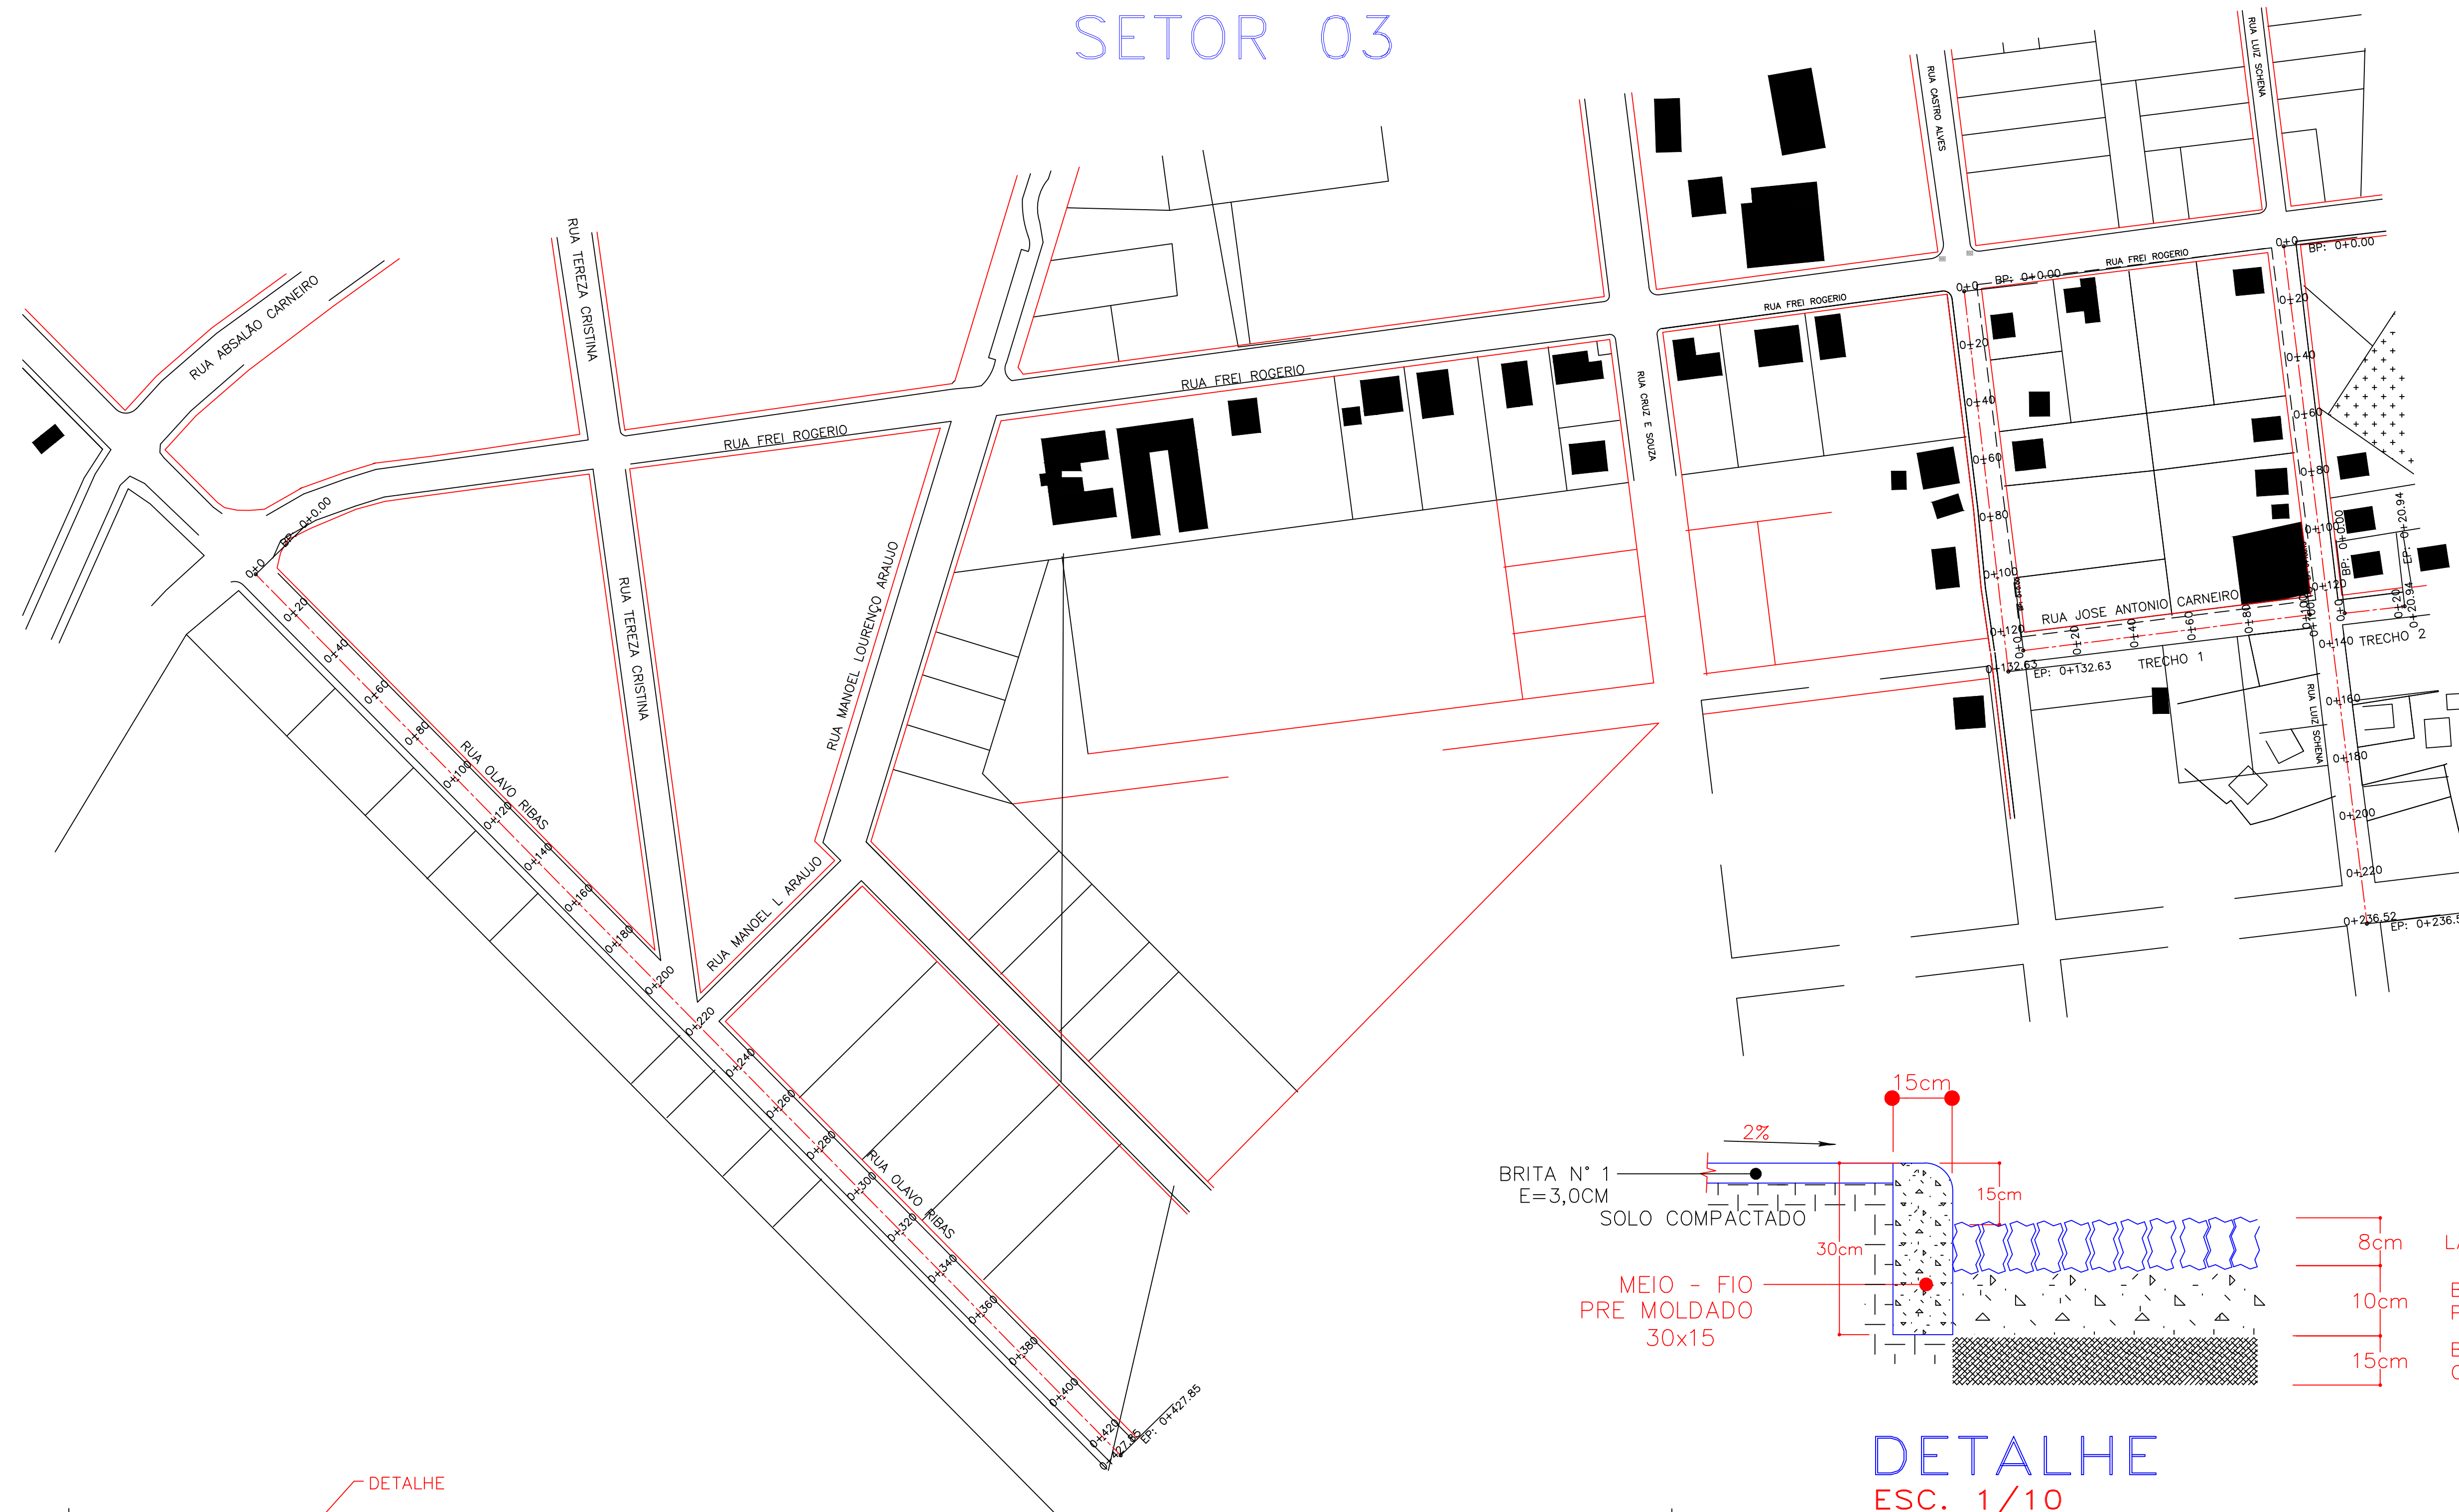

DETALHE
ESC. 1/10

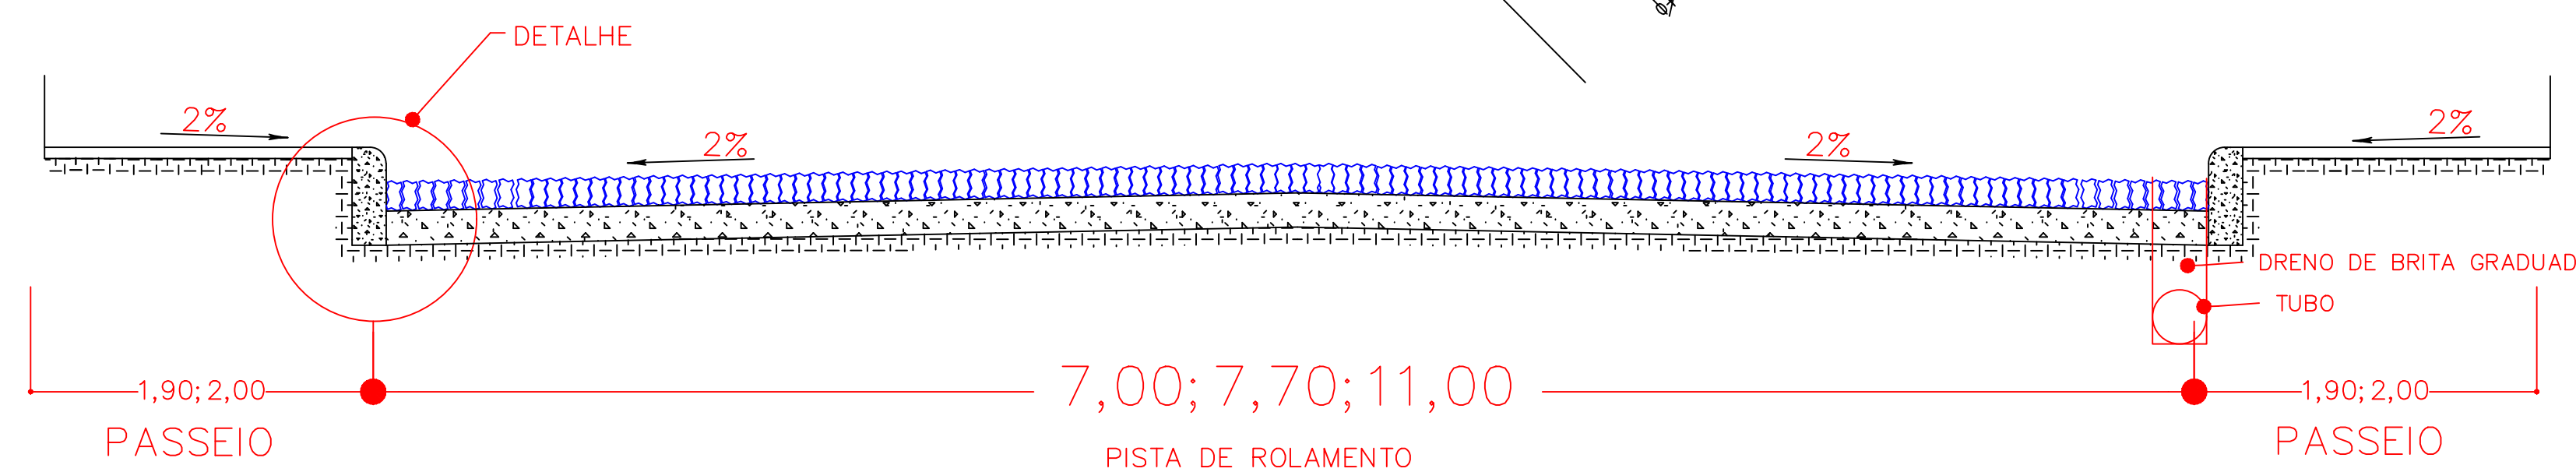

SEÇÃO TRANSVERSAL DO PAVIMENTO
SEM ESC.

RUA OLAVO RIBAS
RUA CASTRO ALVES
RUA LUIZ SCHENA
RUA JOSÉ ANTONIO CARNEIRO

DIREITOS AUTORAIS RESERVADOS		
ALTERAÇÕES DO PROJETO SOMENTE PODERÃO SER EFETUADAS MEDIANTE AUTORIZAÇÃO DO PROJETISTA		
 AMARP <small>Associação dos Municípios do Arquipélago de São Paulo</small>	TÍTULO PAVIMENTAÇÃO COM LAJOTAS	<small>FOLHA Nº</small> 04
Rua: Manoel Roque, 99 Vidreira - SC Fone: 56802555	RESPONSÁVEL TÉCNICO RONALDO REGALIN CREA SC 36714-0	ASSINATURA
R.R.	ESCALA 1 / 2500	PREFEITURA
DATA	JULHO/2019	ASSINATURA