



SETOR 03

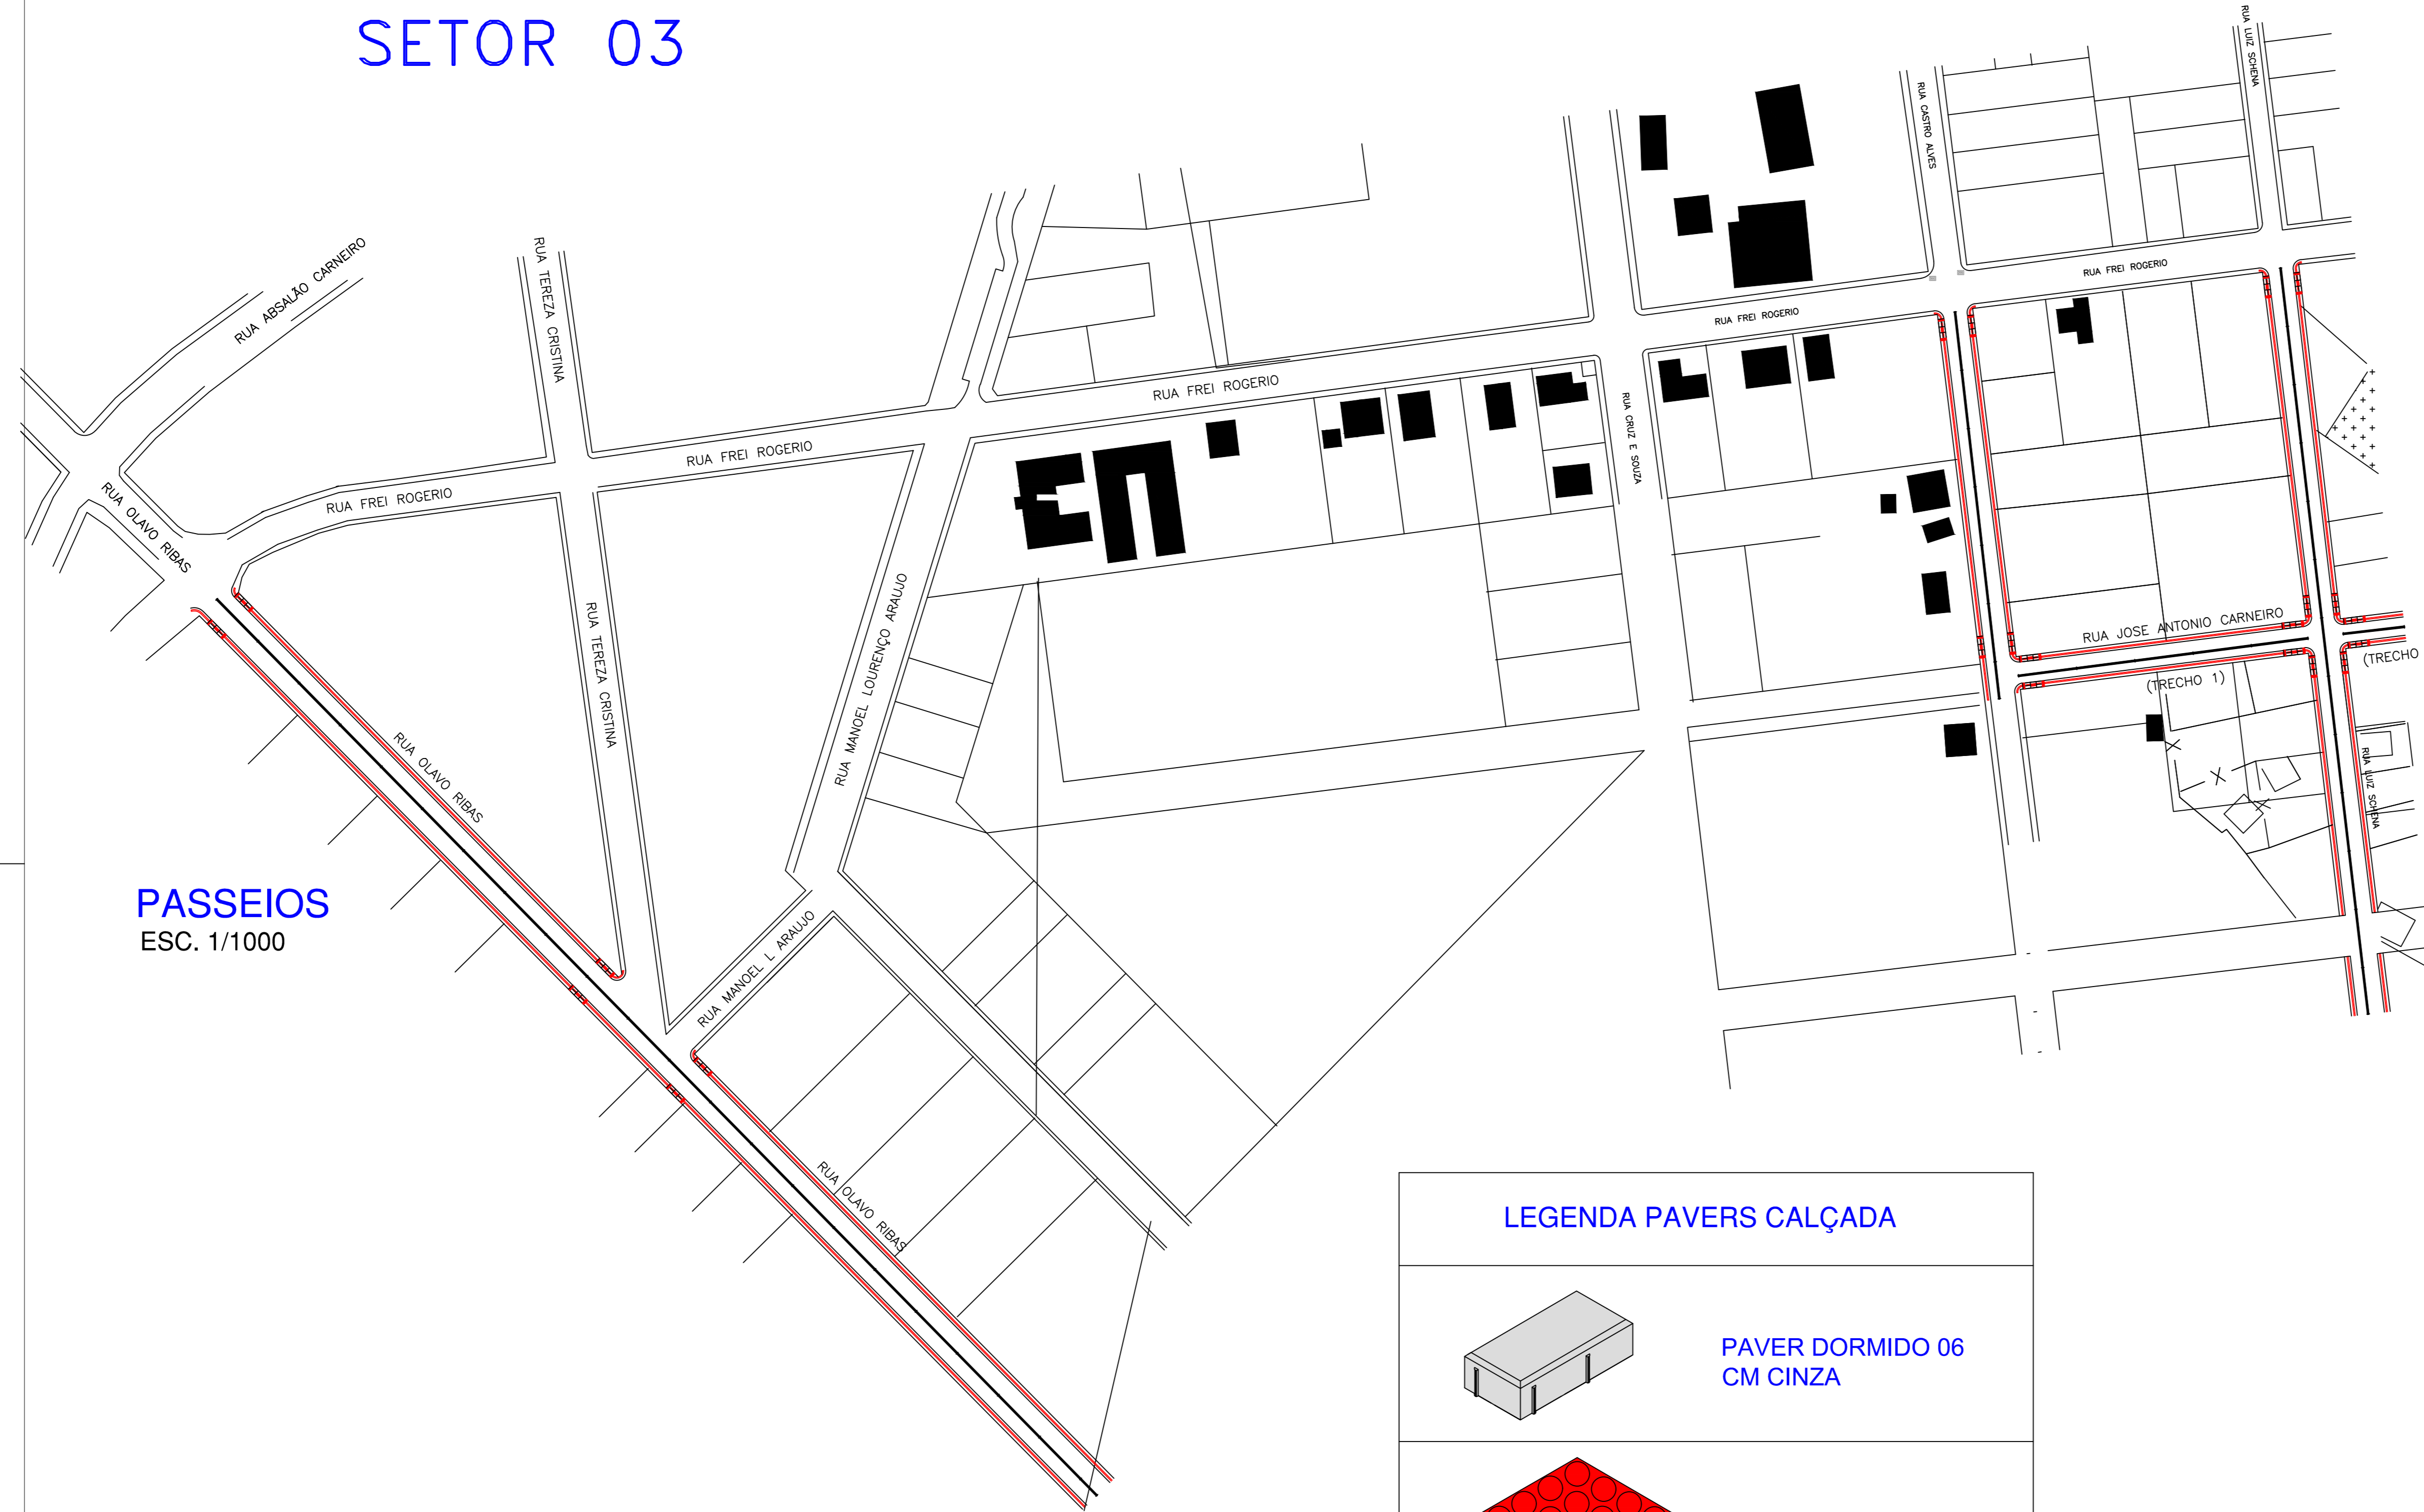


PASSEIOS
ESC. 1/1000


LEGENDA PAVERS CALÇADA

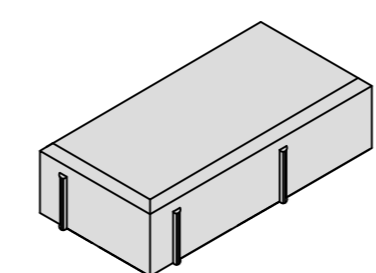

PAVER DORMIDO 06
CM CINZA

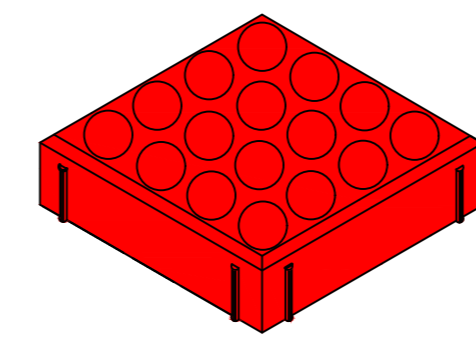

PAVER DORMIDO
PODOTÁTIL ALERTA

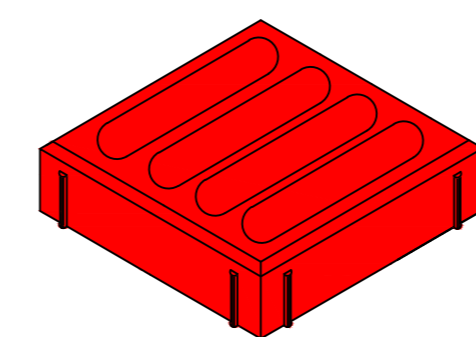

PAVER DORMIDO
PODOTÁTIL
DIRECIONAL

ESTATÍSTICA DOS PASSEIOS

RUA OLAVO RIBAS	
EXTENSÃO	427,85m
PASSEIOS	1,85m(CADA)
MEIO FIO	825,70m
AREA A PAVIMENTAR	1.527,55m ²
RAMPA DE ACESSO	06

RUA CASTRO ALVES	
EXTENSÃO	132,63m
PASSEIOS	1,85m(CADA)
MEIO FIO	247,26m
AREA A PAVIMENTAR	457,41m ²
RAMPA DE ACESSO	04

RUA LUIZ SCHENA	
EXTENSÃO	236,52m
PASSEIOS	1,85m(CADA)
MEIO FIO	433,04m
AREA A PAVIMENTAR	801,12m ²
RAMPA DE ACESSO	06

RUA JOSÉ ANTONIO CARNEIRO (TRECHO 1)	
EXTENSÃO	100,13m
PASSEIOS	1,75m
MEIO FIO	200,26m
AREA A PAVIMENTAR	350,45m ²
RAMPA DE ACESSO	04

RUA JOSÉ ANTONIO CARNEIRO (TRECHO 2)	
EXTENSÃO	20,95m
PASSEIOS	1,75m
MEIO FIO	41,90m
AREA A PAVIMENTAR	73,32m ²
RAMPA DE ACESSO	02

TOTAL	
AREA A PAVIMENTAR	3.209,85m ²
EXTENSÃO TOTAL	1.748,16m

DIREITOS AUTORAIS RESERVADOS		
ALTERAÇÕES DO PROJETO SOMENTE PODERÃO SER EFETUADAS MEDIANTE AUTORIZAÇÃO DO PROJETISTA		
<p>AMARP Associação dos Municípios de Alta Vaz do Rio de Janeiro Dorival Carlos Borge Presidente Odair Clóvis Baccaro Secretário Executivo Av. Manoel Roque, 99 Vidreira - SC Fone 5660255</p>	TÍTULO	PRANCHA
	PAVIMENTAÇÃO COM LAJOTAS	11
	REFERÊNCIA PASSEIOS SETOR 03 DETALHES	PROPRIETÁRIO P. M. MATOS COSTA CNPJ: 83.102.566/0001-51
	RESPONSÁVEL TÉCNICO RONALDO REGALIN CREA: SC 34714-0	ASSINATURA _____ ASSINATURA _____
DESENHO R.R.	ESCALA 1 / 2500	PREFEITURA _____ DATA JULHO/2019