


SETOR 03

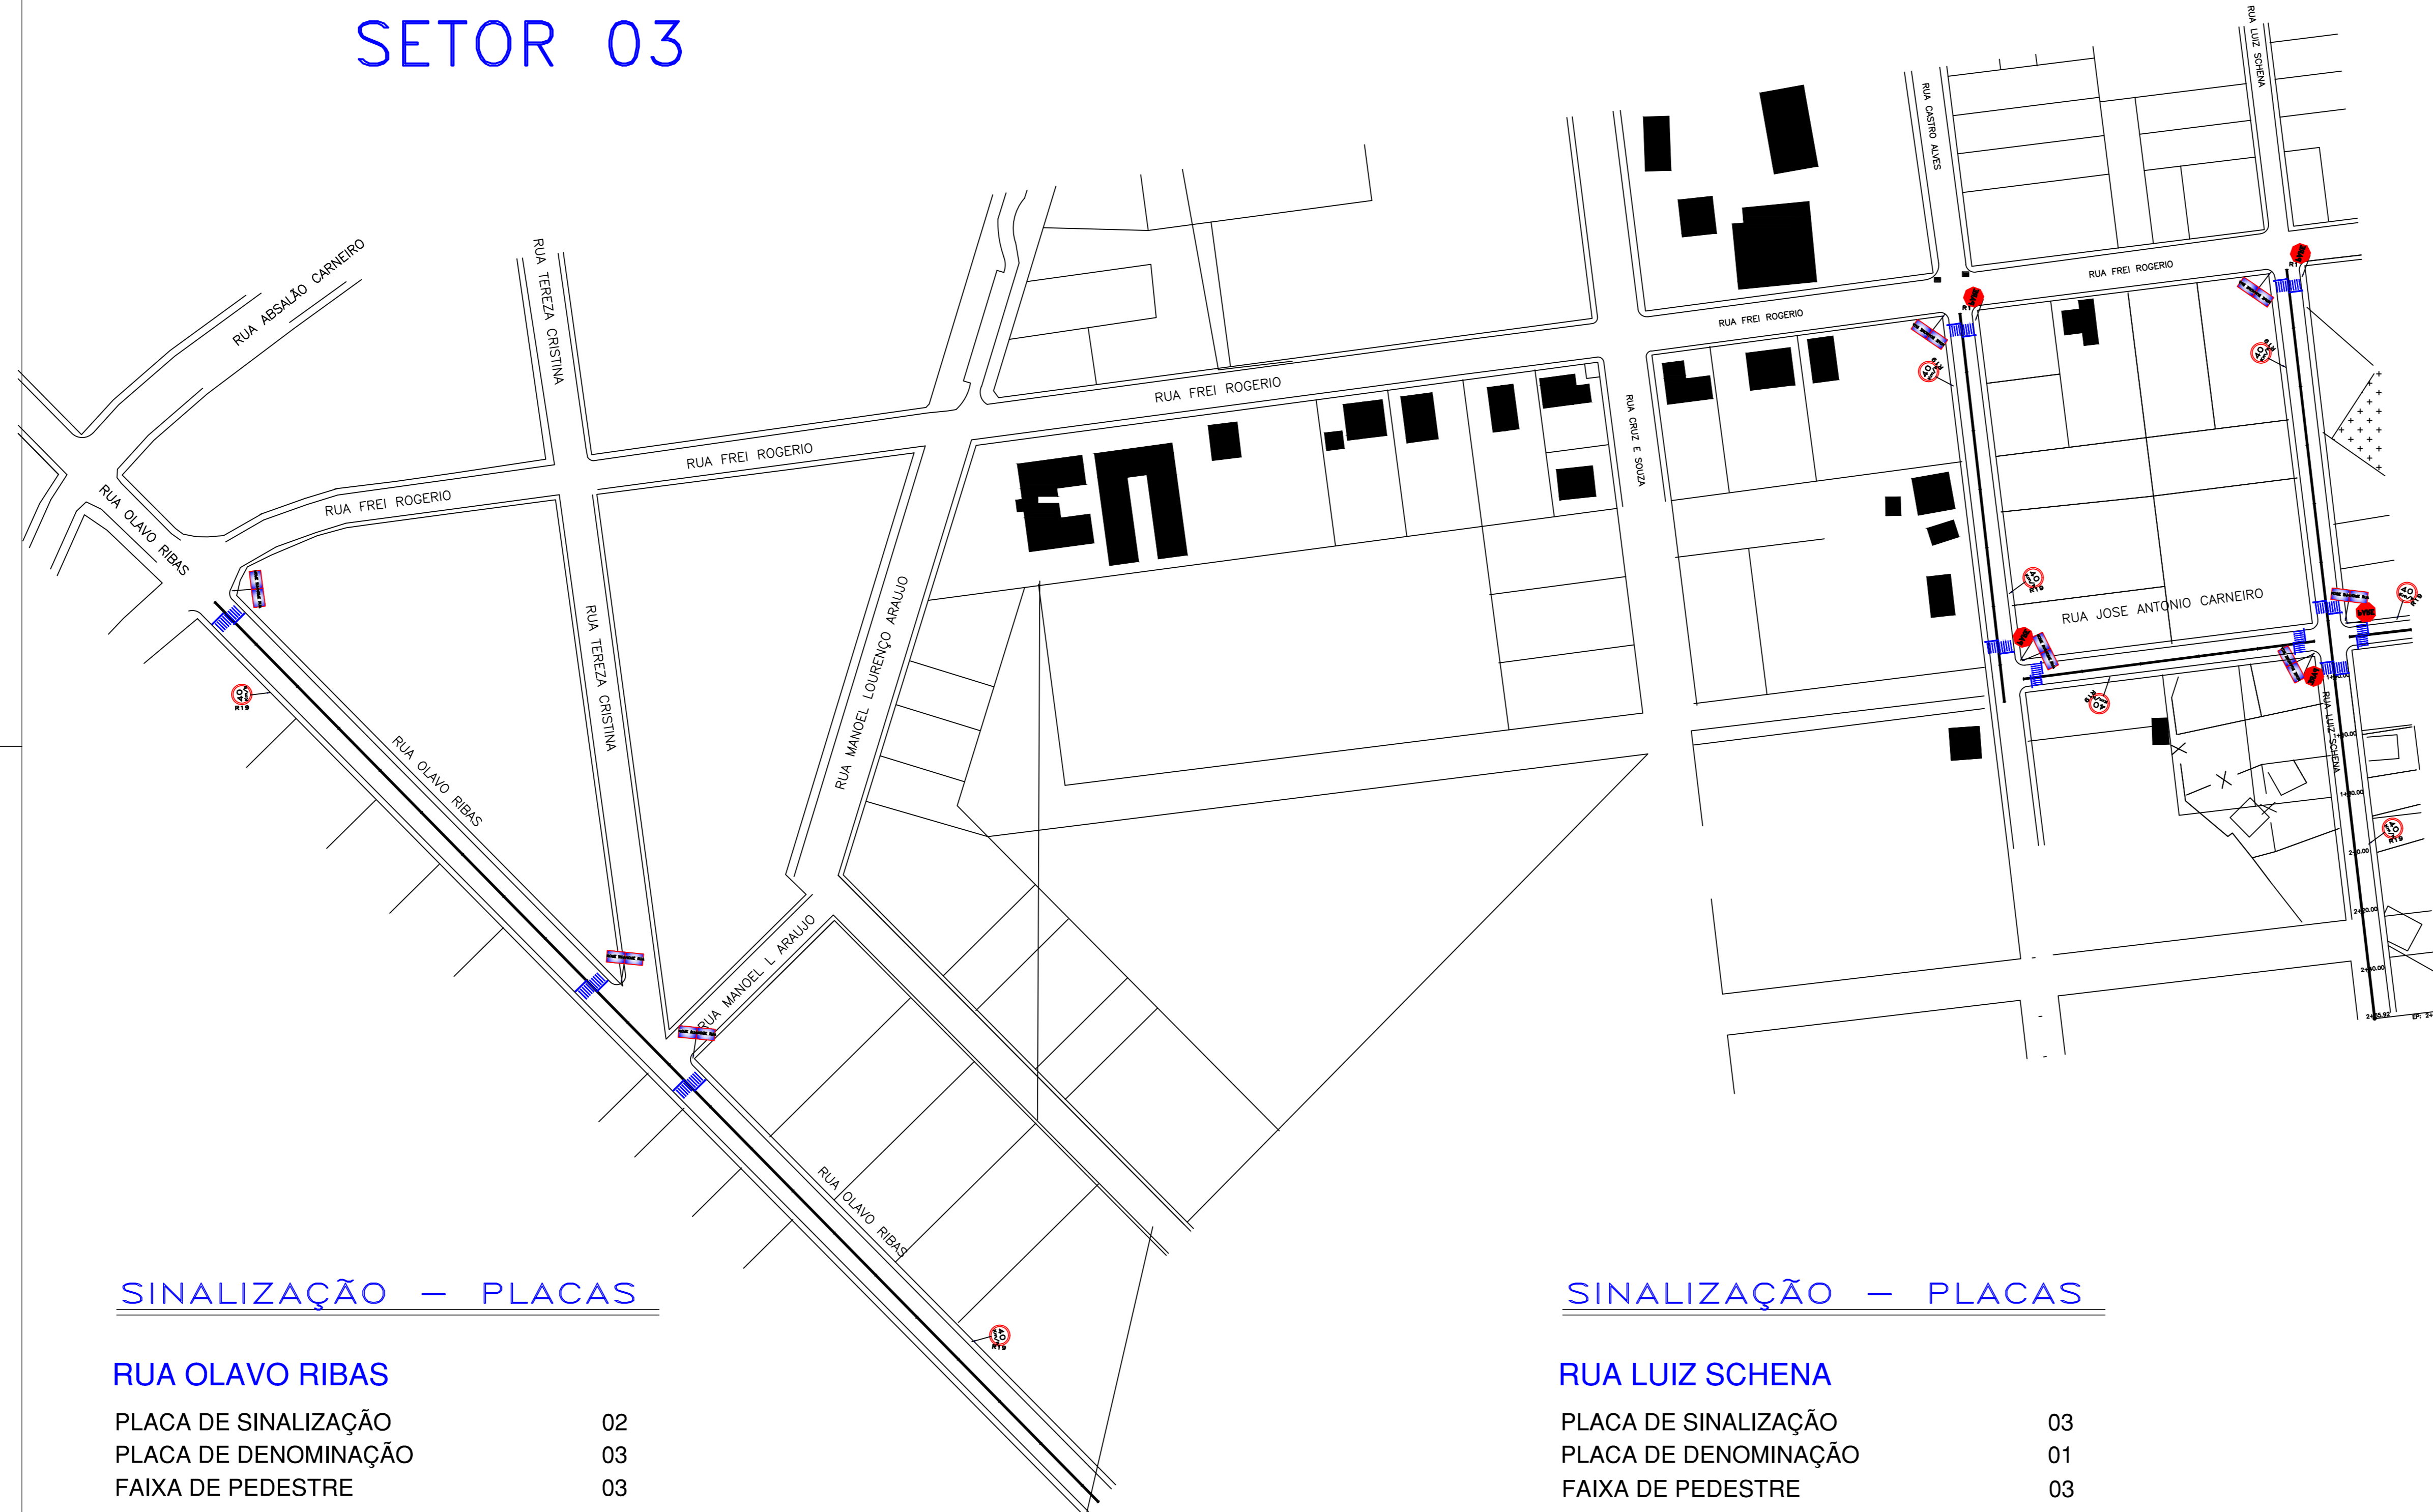

CONVENÇÕES

- FAIXAS E SINAIS EM COR AMARELO
- FAIXAS E SINAIS EM COR BRANCO
- FAIXAS CONTINUAS
- FAIXAS INTERROMPIDAS EM CADÊNCIA 1X1
- LOCAL DE PLACA
- SETA TIPO A
- SETA TIPO B
- SETA TIPO C
- PLACA - PARADA OBRIGATORIA
- PLACA - LIMITE DE VELOCIDADE
- PLACA - DENOMINAÇÃO DE RUA EXISTENTE

PARADA OBRIGATÓRIA – PADRÃO R1
 LADO MÍNIMO 0,25m
 ORLA INF. BRANCA MÍN. 0,020m
 ORLA EXT. VERM. MÍN. 0,010m

VELOCIDADE – PADRÃO R19
 DIÂMETRO MÍNIMO 0,40m
 TARJA MÍNIMA 0,040m
 ORLA MÍNIMA 0,040m

PLACA METÁLICA NOMINATIVA DAS RUAS
 0,20m X 0,40m

SINALIZAÇÃO – PLACAS

RUA OLAVO RIBAS	
PLACA DE SINALIZAÇÃO	02
PLACA DE DENOMINAÇÃO	03
FAIXA DE PEDESTRE	03
RUA CASTRO ALVES	
PLACA DE SINALIZAÇÃO	03
PLACA DE DENOMINAÇÃO	01
FAIXA DE PEDESTRE	02

SINALIZAÇÃO – PLACAS

RUA LUIZ SCHENA	
PLACA DE SINALIZAÇÃO	03
PLACA DE DENOMINAÇÃO	01
FAIXA DE PEDESTRE	03
RUA JOSÉ ANTONIO CARNEIRO	
PLACA DE SINALIZAÇÃO	05
PLACA DE DENOMINAÇÃO	03
FAIXA DE PEDESTRE	03

DIREITOS AUTORAIS RESERVADOS			
ALTERAÇÕES DO PROJETO SOMENTE PODERÃO SER EFETUADAS MEDIANTE AUTORIZAÇÃO DO PROJETISTA			
 ANARP Associação dos Arquitetos e Urbanistas do Município de Videira - SC	TÍTULO	PAVIMENTAÇÃO COM LAJOTAS	
	REFERÊNCIA	SINALIZAÇÃO SETOR 03 ESTATÍSTICA	
	PROPRIETÁRIO	P. M. MATOS COSTA CNPJ. 03.102.566/0001-51	
	RESPONSÁVEL TÉCNICO	RONALDO REGALIN CREA SC 36714-0	
DESENHO	ESCALA	1 / 2500	PREFEITURA
R.R.	DATA	JULHO/2019	