

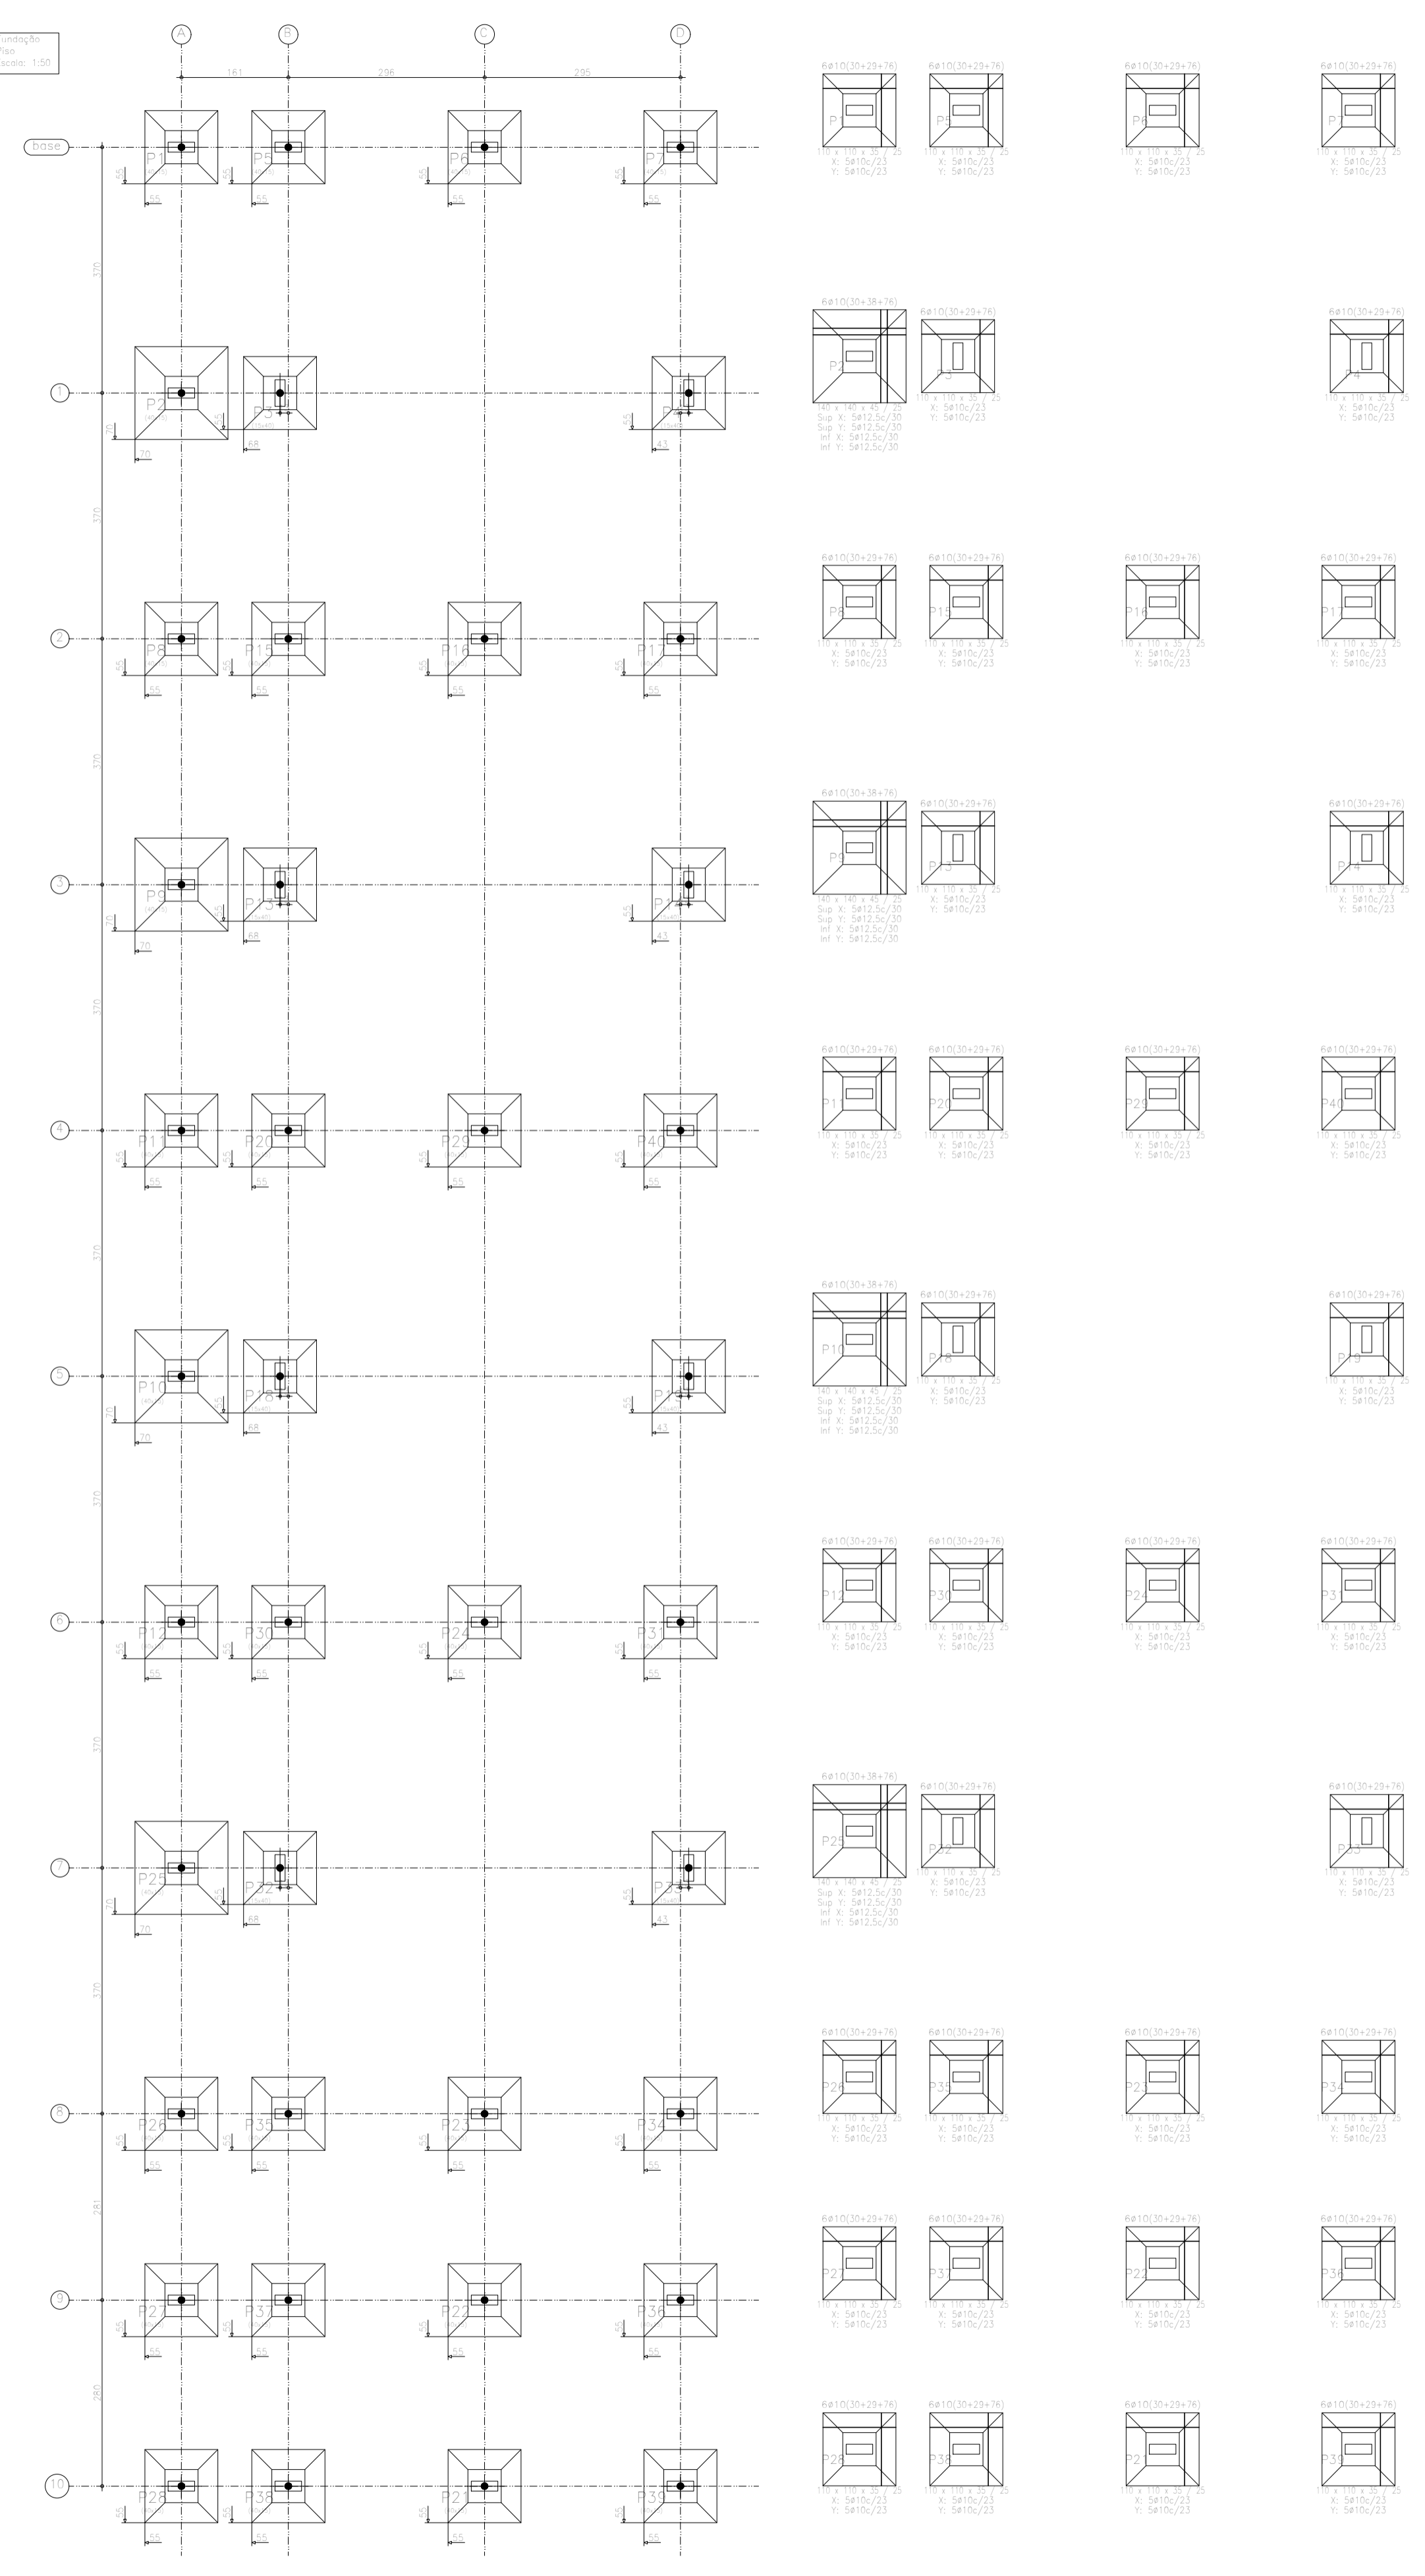


Fundação
Plano
Escala: 1:50

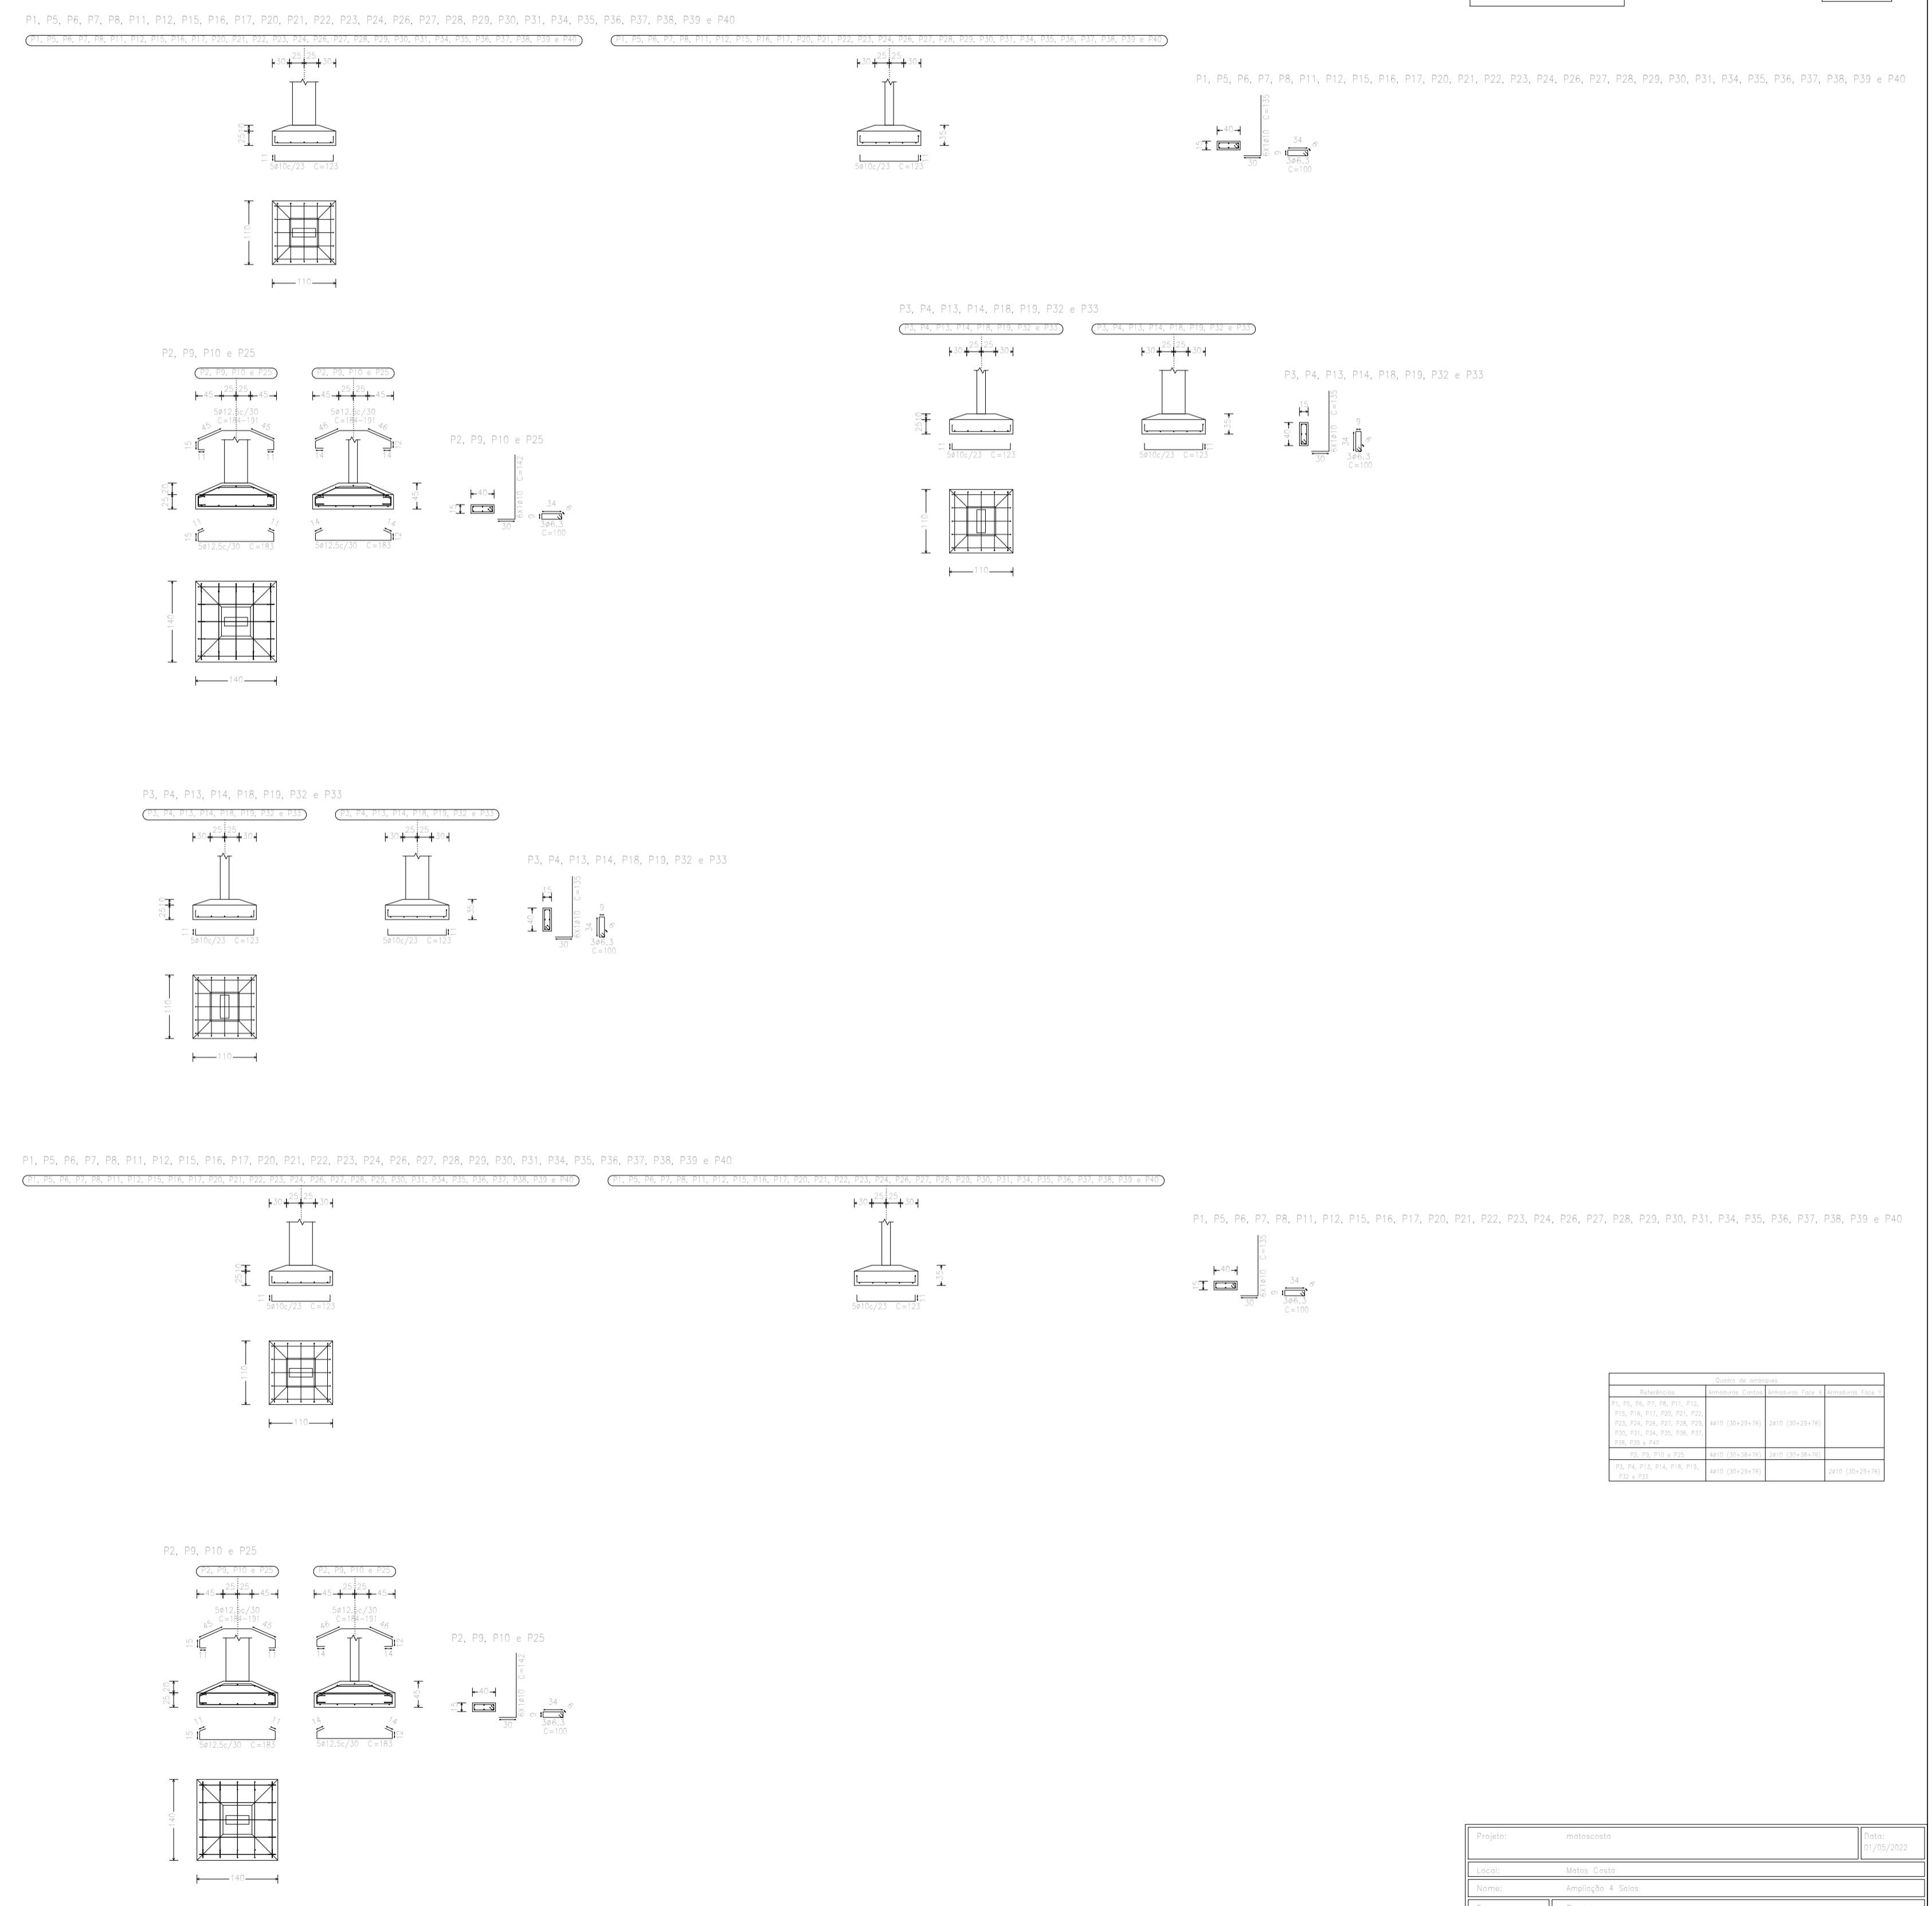



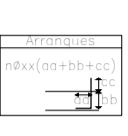


Desen.: Autor:	Primo: Estrutural		
Desenho: Mecânica			