




1 FACHADA POSTERIOR
1:50

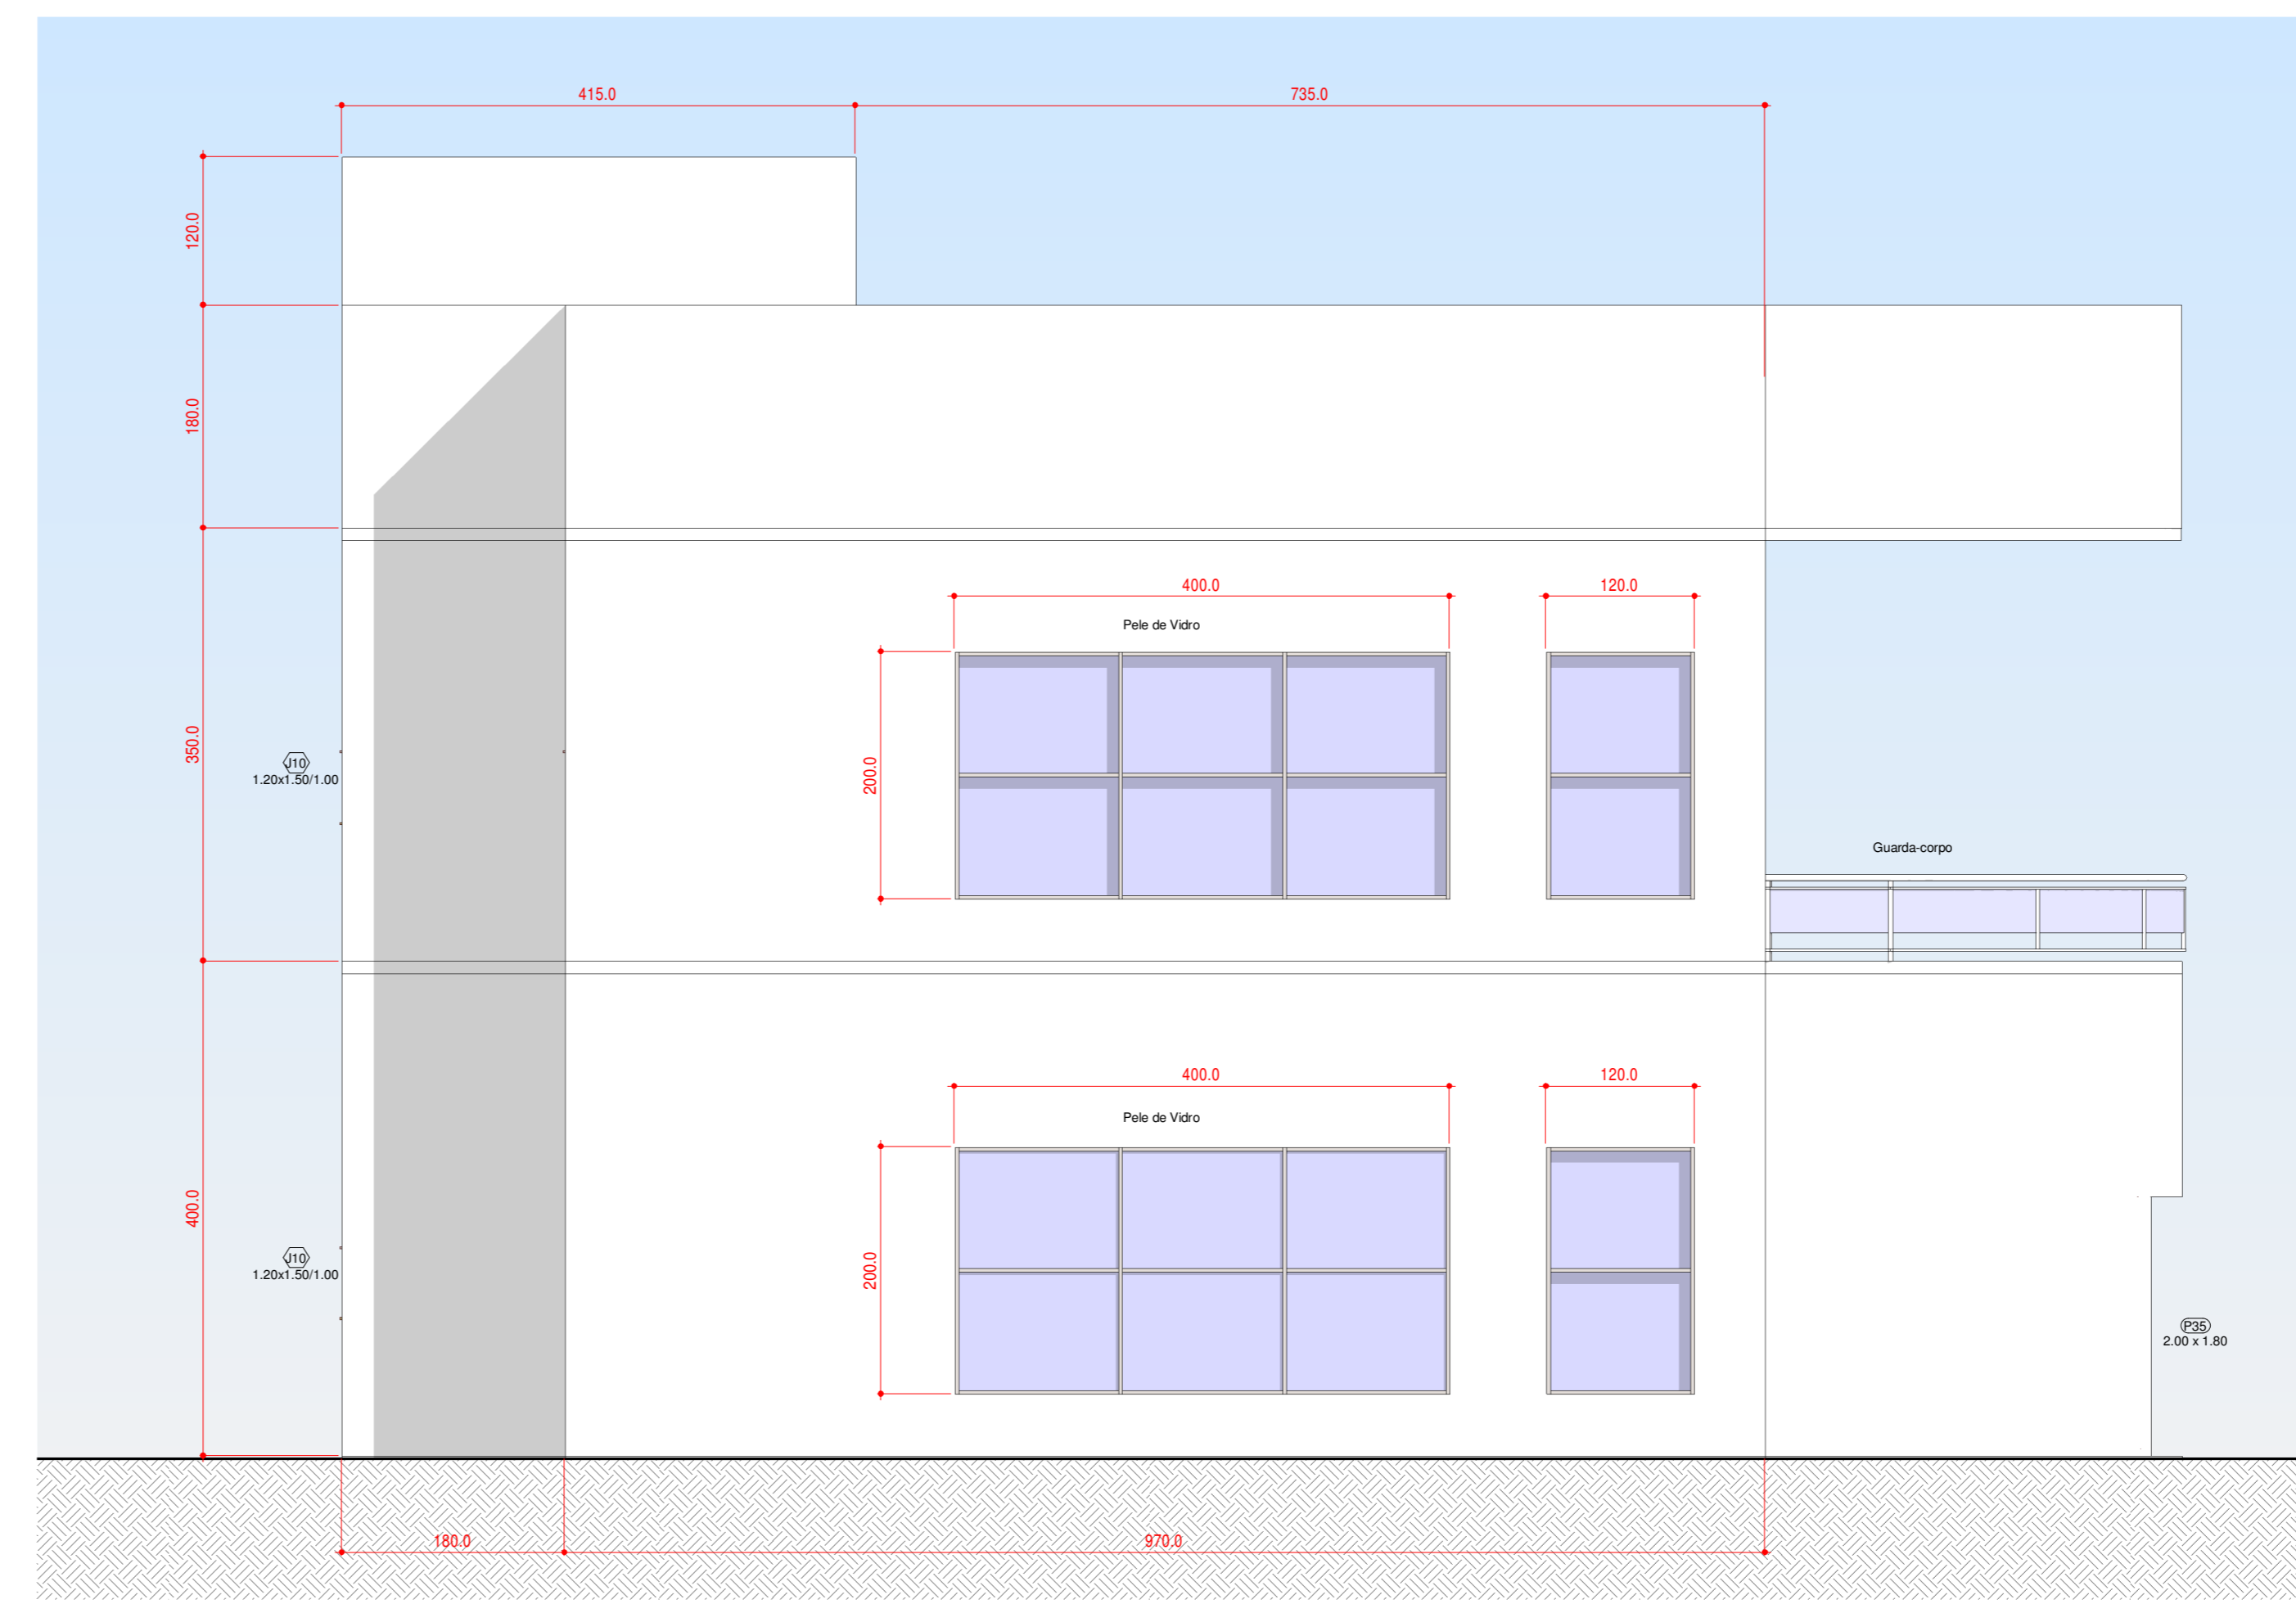

2 FACHADA FRONTAL
1:50

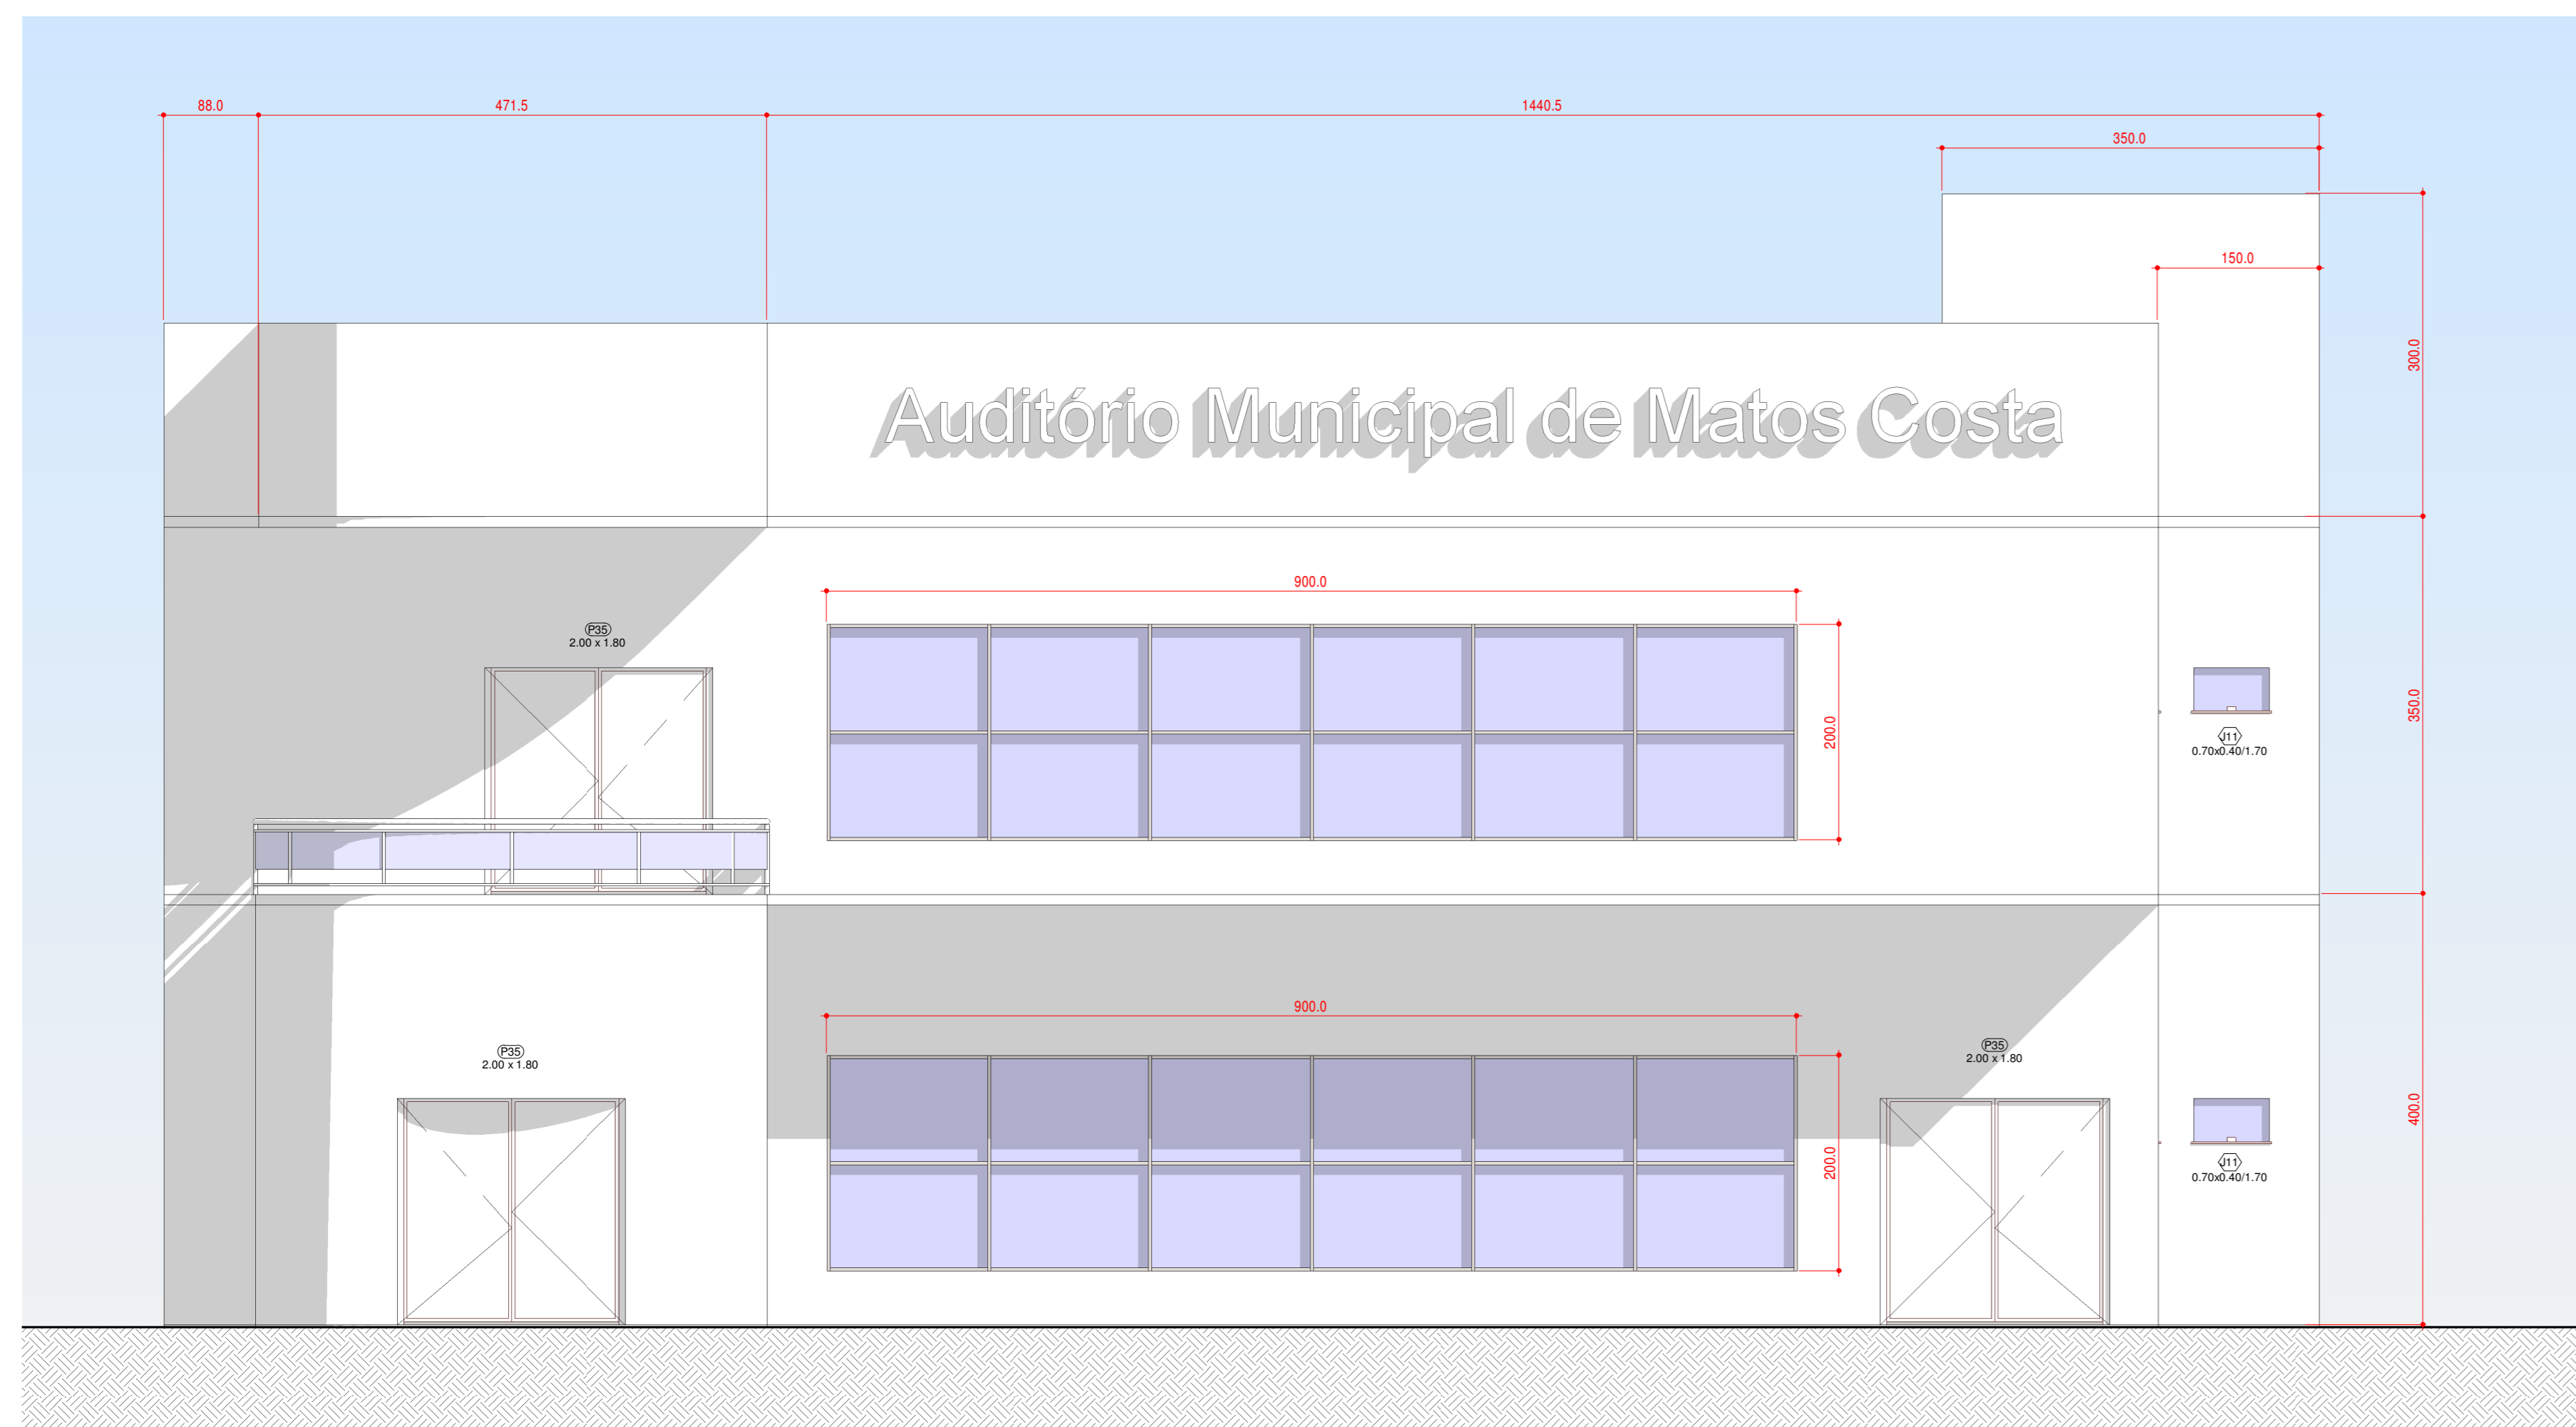

3 FACHADA DIREITA
1:50

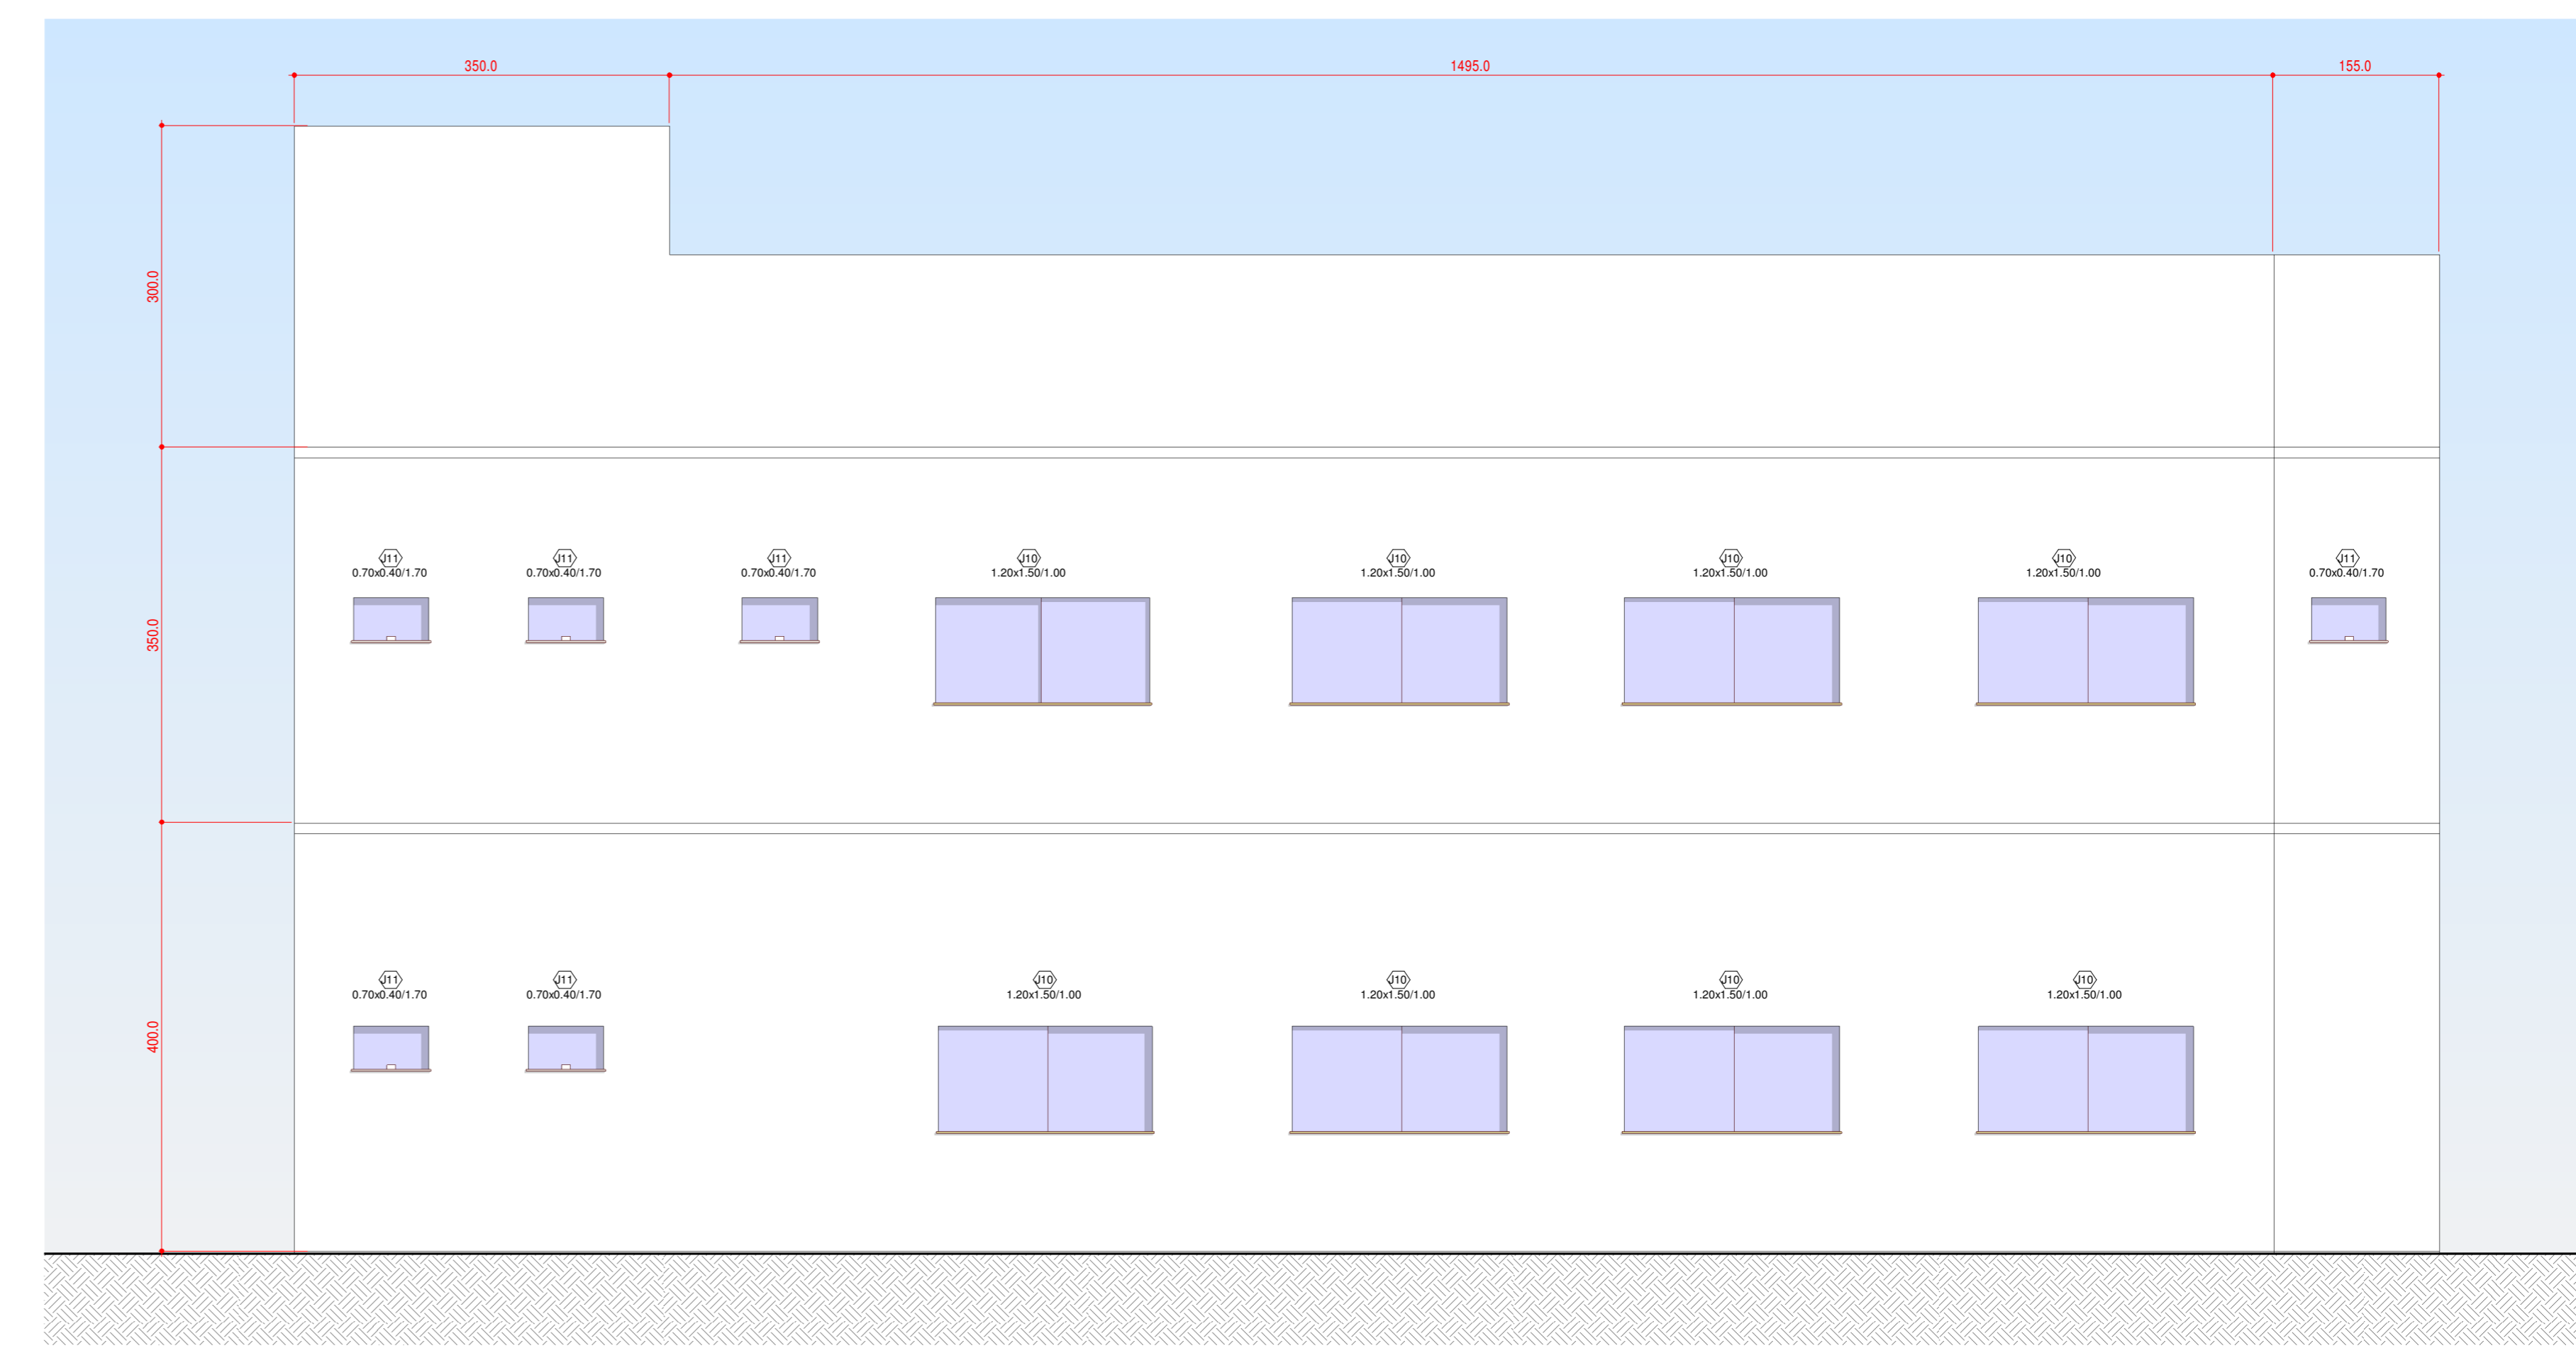

4 FACHADA ESQUERDA
1:50

DIREITOS AUTORAIS RESERVADOS			
ALTERAÇÕES DO PROJETO SOMENTE POSSÍVEIS SEM OPORTUNIDADE DE AUTORIZAÇÃO DO PROJETISTA			
	TÍTULO	Auditório Municipal de Matos Costa	02
	REFERÊNCIA	Projeto Arquitetônico	
	PROPRIETÁRIO	P. M. de Matos Costa CNPJ 83.102.566/0001-51	ASSINATURA
	RESPONSÁVEL TÉCNICO	Giovano Mezaroba Eng. Civil - CREA/SC 115952-0	ASSINATURA
	DESENHO	GM	DATA
	ESCALA	Indicada	01/2022