


1 AA  
1:50

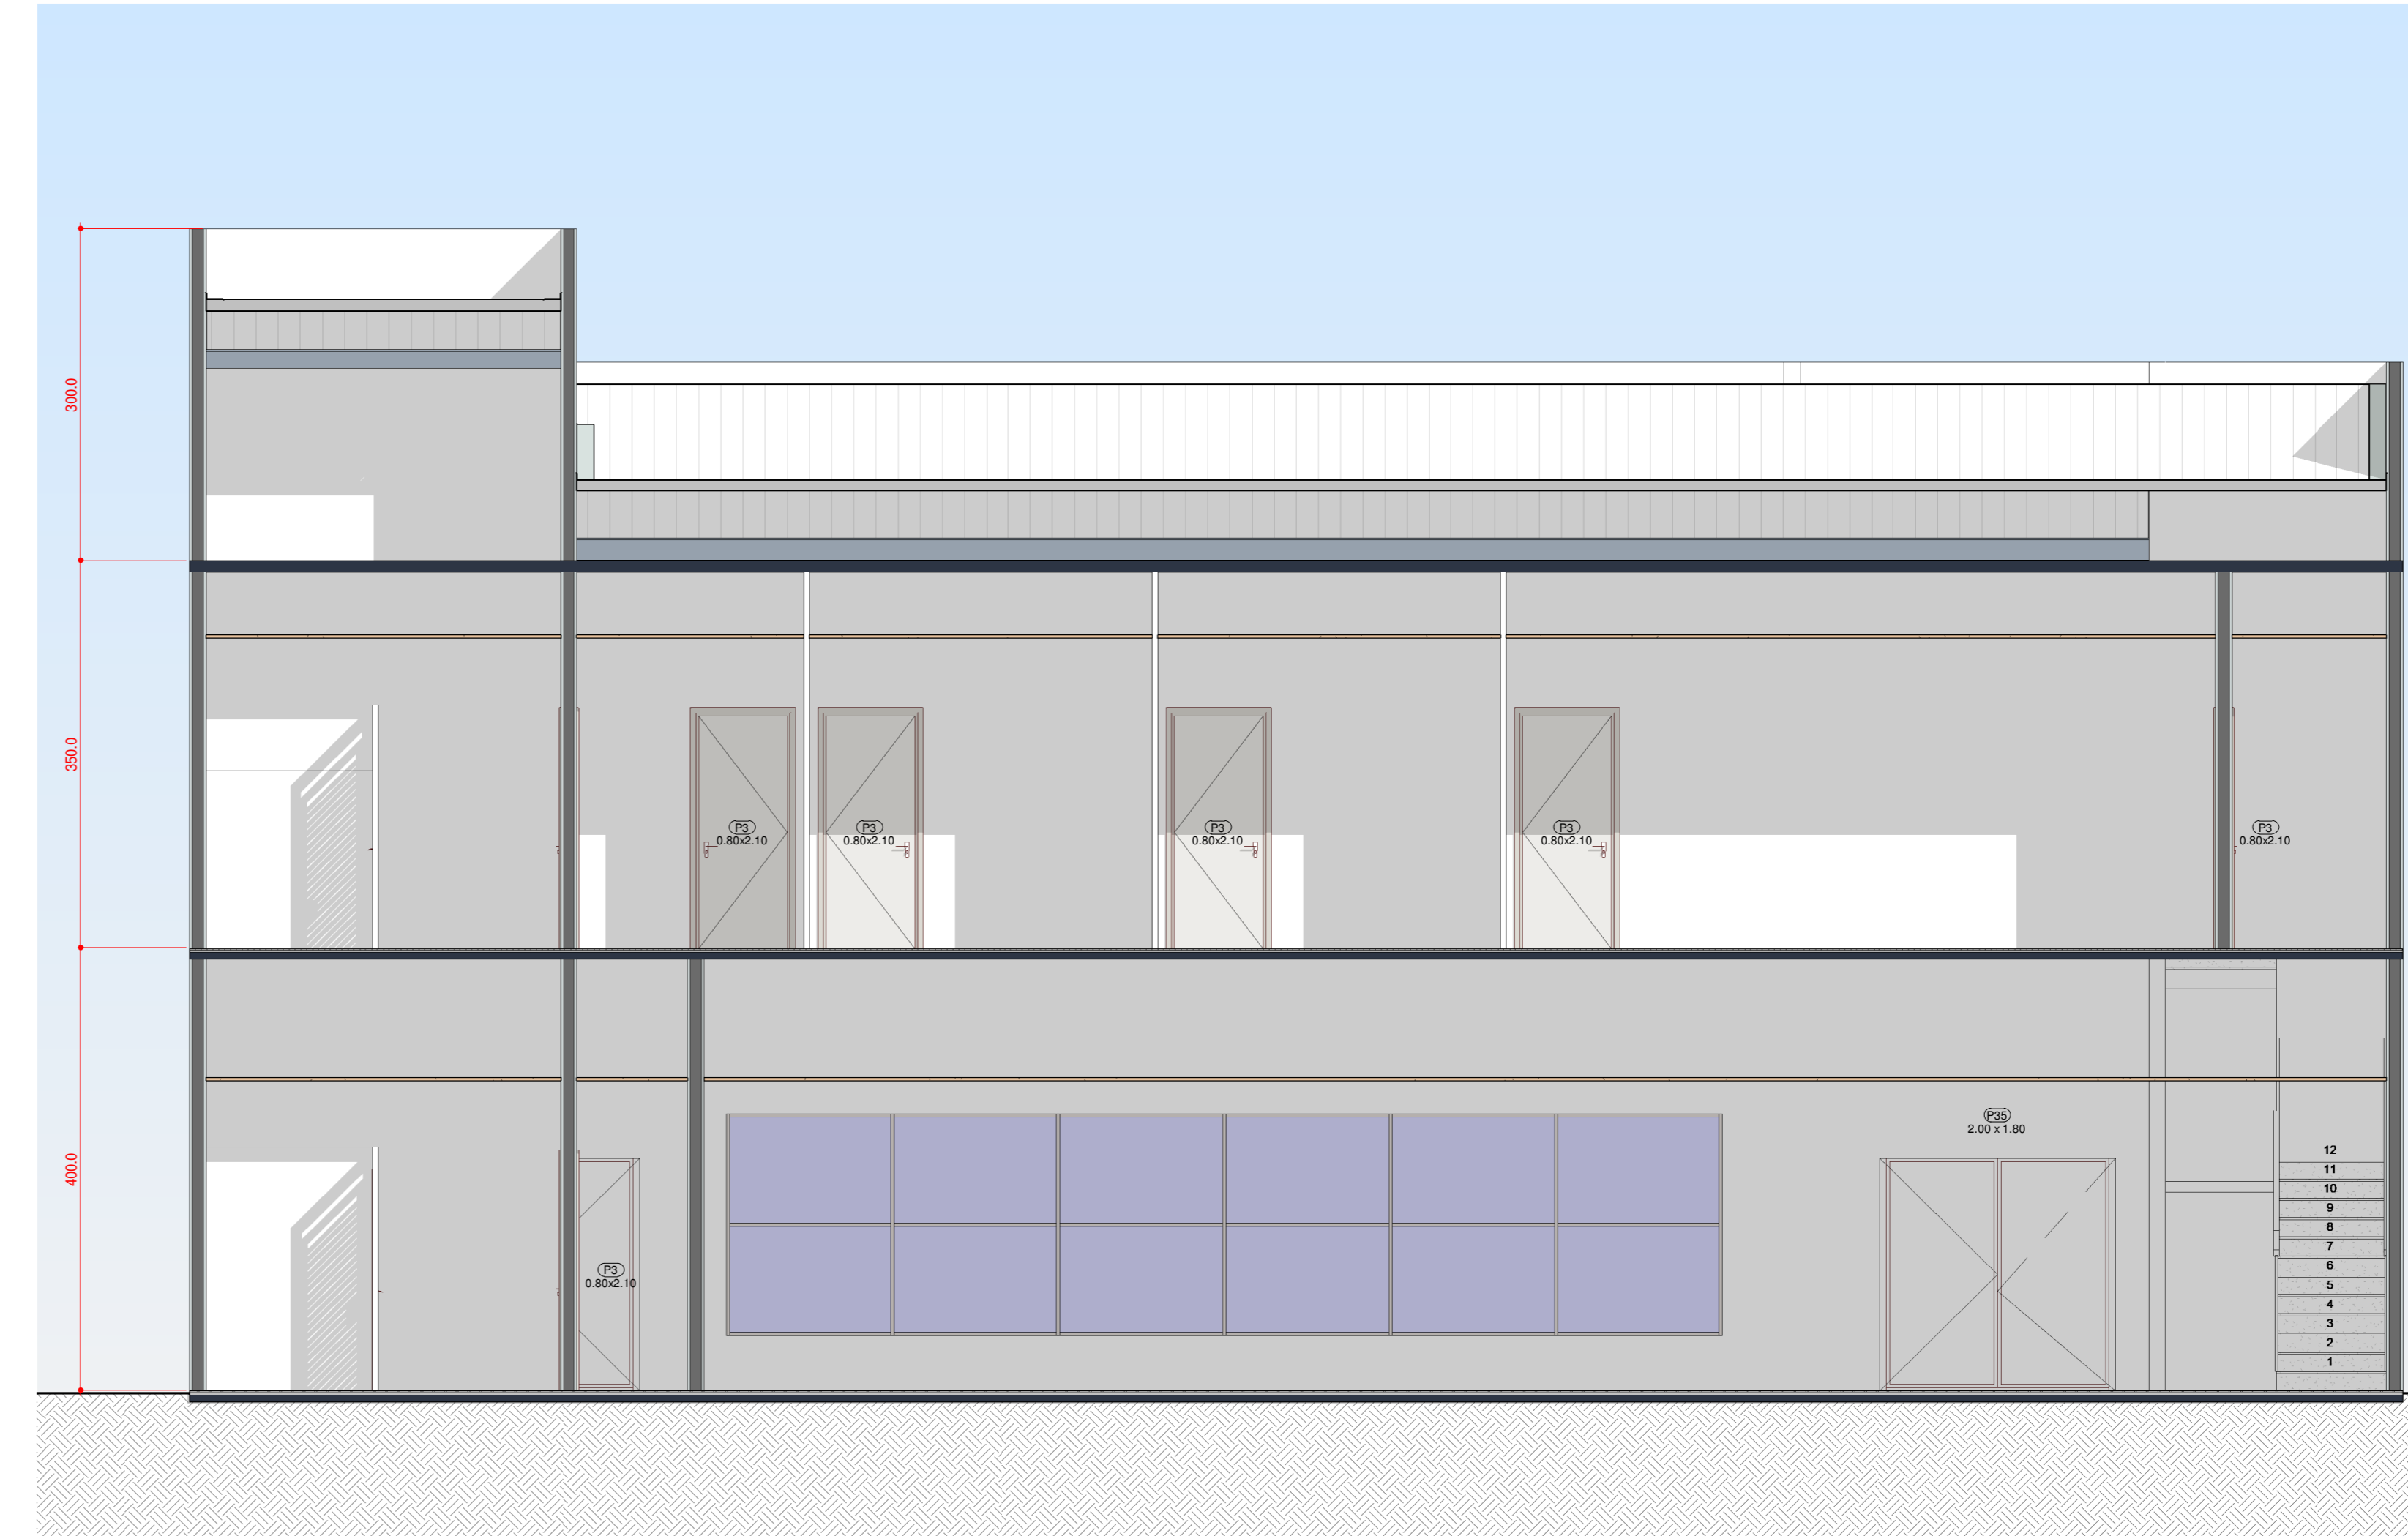

2 BB  
1:50



3 Vista 3D

DIREITOS AUTORAIS RESERVADOS			
ALTERAÇÕES DO PROJETO SOMENTE POSSERÃO SER EFETUADAS MEDIANTE AUTORIZAÇÃO DO PROJETISTA			
 <small>ASSOCIAÇÃO DOS ARQUITETOS E URBANISTAS DO MUNICÍPIO DE MATOS COSTA</small>	TÍTULO	Auditoria Municipal de Matos Costa	
	REFERÊNCIA	Projeto Arquitetônico	
		03	
PROPRIETÁRIO	P. M. de Matos Costa CNPJ 83.102.566/0001-51		ASSINATURA
DOUGLAS F. DE MELLO PRESIDENTE	RESPONSÁVEL TÉCNICO	Giovano Mezaroba Eng. Civil - CREA/SC 115952-0	ASSINATURA
DESIGNO	ESCALA	DATA	
GM	Indicada	01/2022	