




1 PLANTA FINAL - TÉRREO
1 : 50

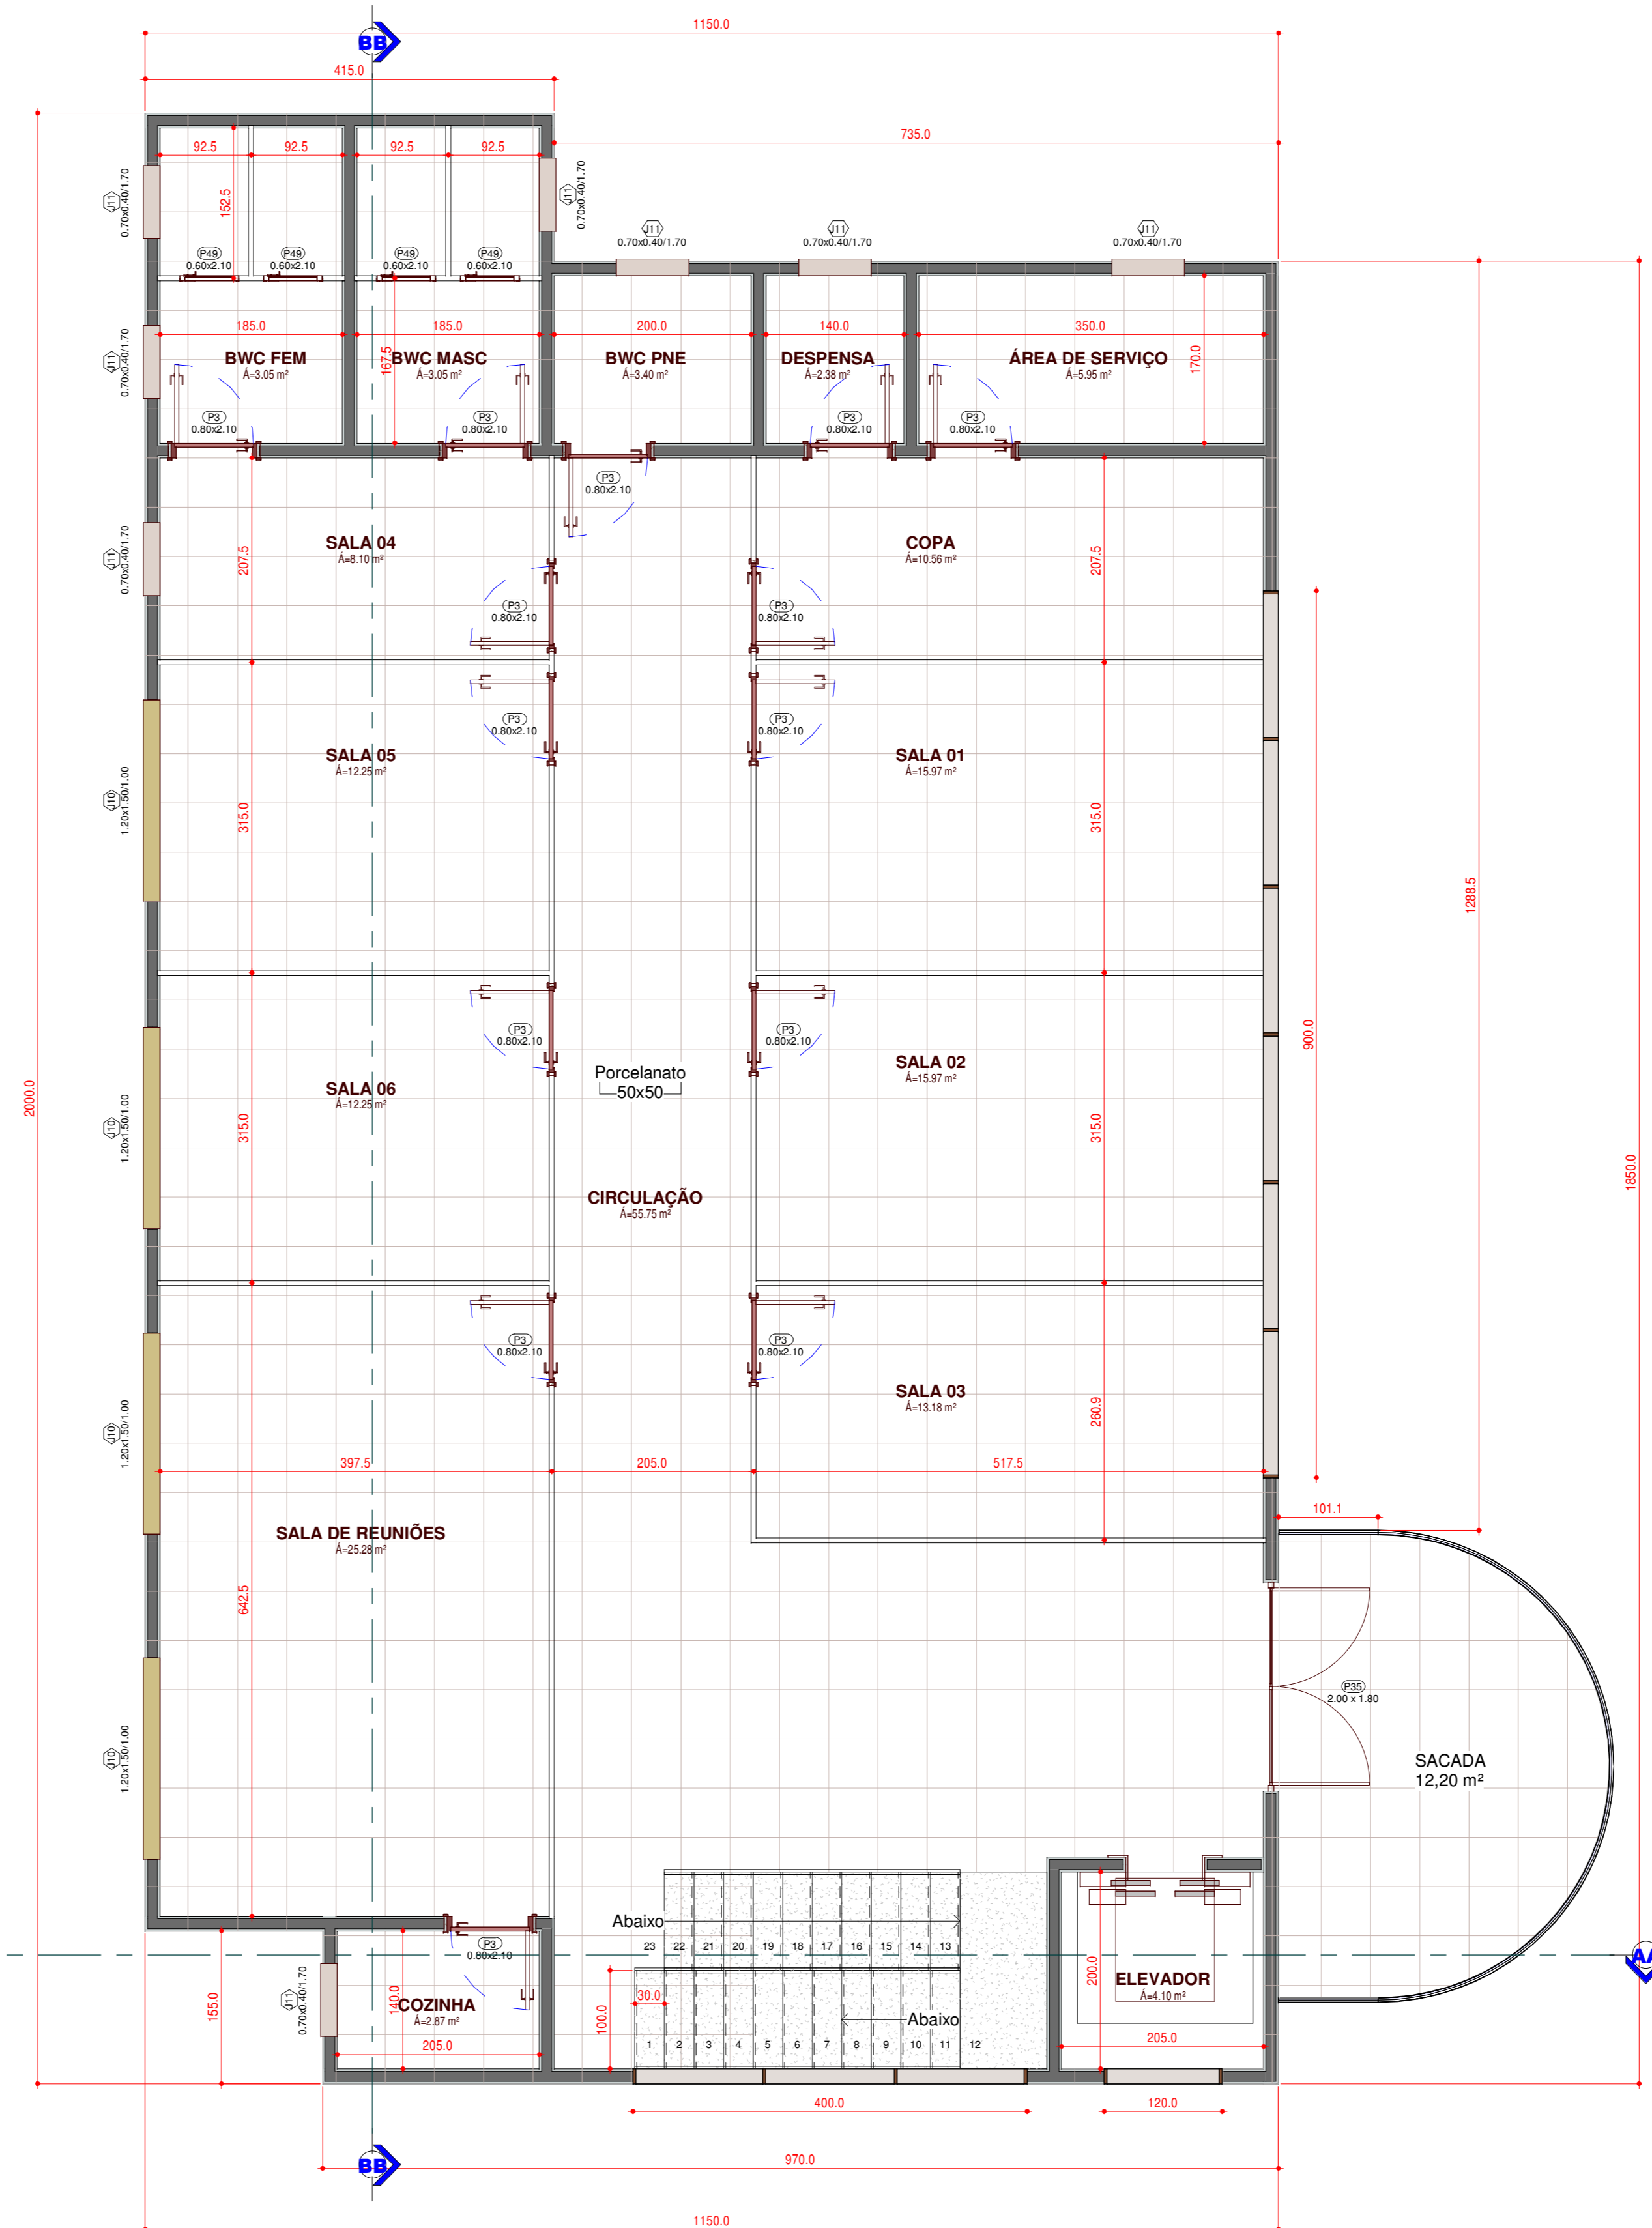

2 1º piso
1 : 50

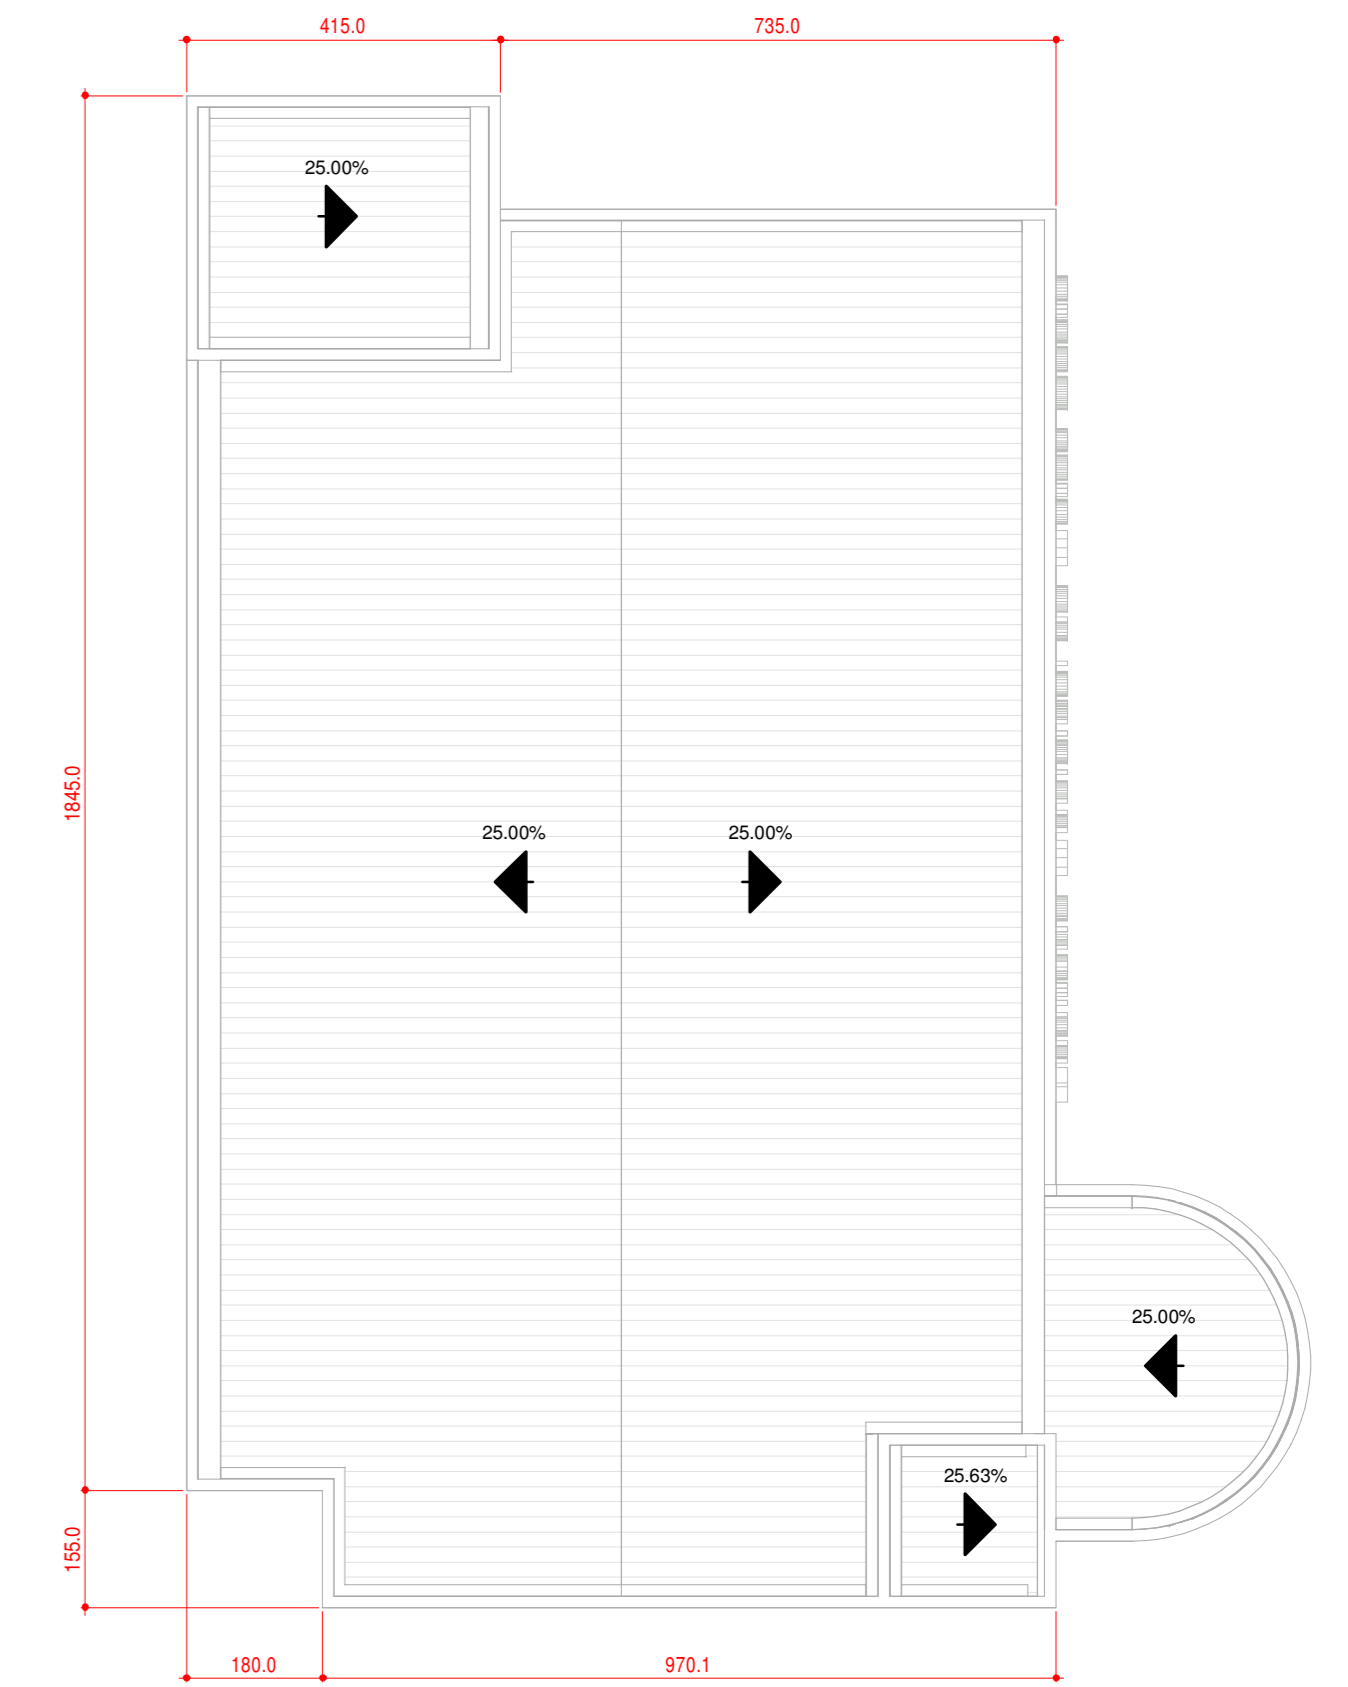

3 Topo Caixa
1 : 100

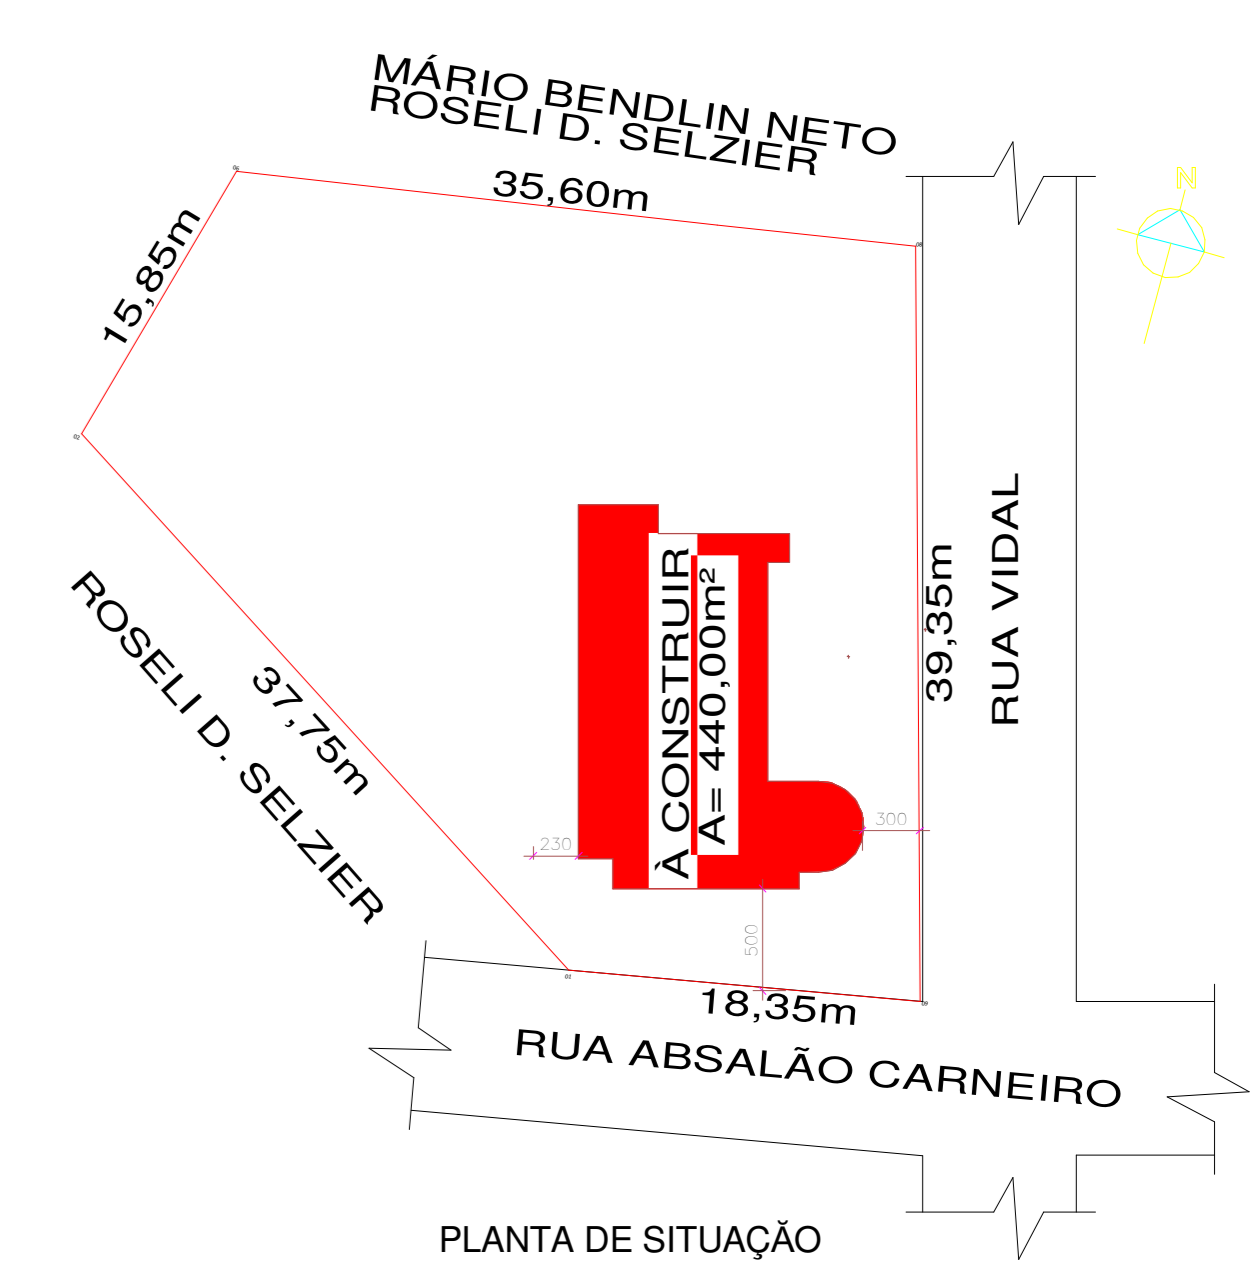

4 SITUAÇÃO
1 : 200

ARQUI - QUADRO GERAL DE PORTAS											
Nº	Dimensões	Tipologia	Acabamento	Sistema	Tipo	Material	Obs	Arquiteto			
	Larg.	Altura									
P15	2,10	2,10									
P16	2,10	2,10									
P17	2,10	2,10									

ARQUI - QUADRO GERAL DE JANELAS											
Nº	Dimensões	Tipologia	Acabamento	Sistema	Tipo	Material	Obs	Arquiteto			
	Larg.	Alt.									
J11	0,70	0,40			0,30	INDICULANTE		VEDADO			
J12	0,70	0,40			0,30	INDICULANTE		VEDADO			
J52	0,70	0,40									